

Draufsicht

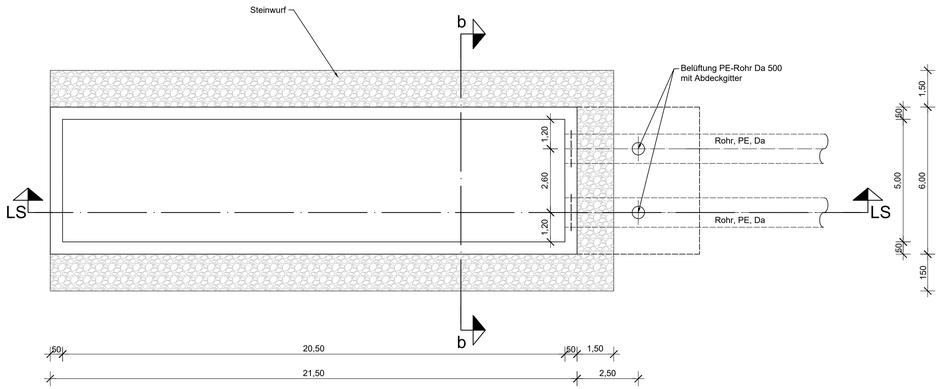

Schnitt a-a

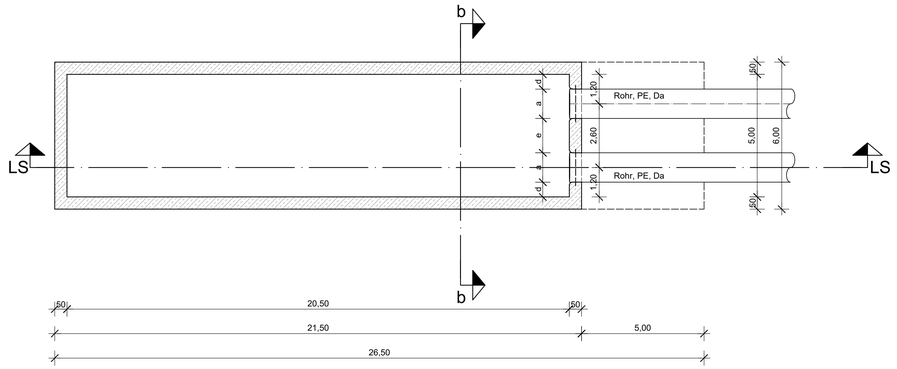


Legende

- Ortbeton, bewehrt
- Ortbeton, unbewehrt
- Filtervlies
- Steinwurf
- Hinterfüllung
- Rohrbettung Sand
- H16 Boden
- Erosionsschutzmatte


Beckenmaße abhängig vom Rohrleitungsdurchmesser		
Da	1200	1400
a	1,20	1,40
b	4,40	4,20
c	0,51	0,51
d	0,60	0,50
e	1,40	1,20

Typ	Wasserstand über Beckensohle (m)
	Q = 8,25 m³/s
Ü(G1-R2)	3,27
Ü(G2-R3)	3,42
Ü(G4-R5)	1,76
Ü(G5-R6)	2,12
Ü(G6-R7)	3,41
Ü(G7-R8)	1,76

Längsschnitt

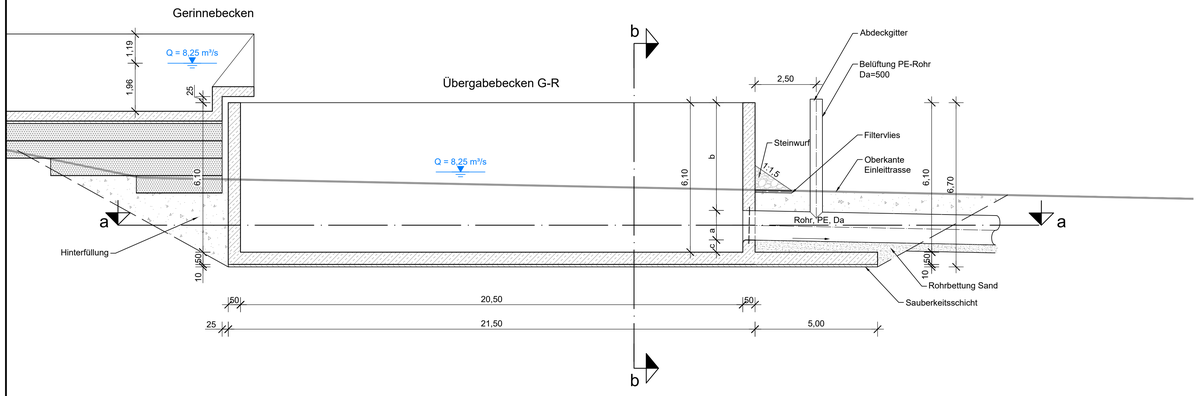

Schnitt b-b

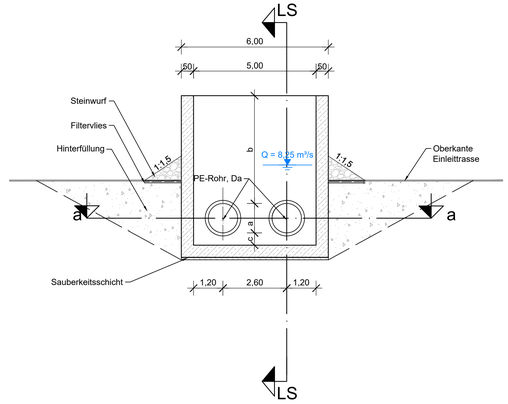

Maßstab - 1:100

0 1,0 2,5 5 7,5 10m

	Name	Datum	Art der Änderung

Auftraggeber: RWE — RWE Power, Wasserwirtschaftliche Planung

Planverfasser: TRACTEBEL ENGIE — **Tractebel GmbH**, Geschäftsbereich München, Grnder Straße 53, 81379 München, Tel: 089 381907-70 Fax 089 381907-99

Projekt: Tagebausee Hambach
Antrag auf Planfeststellung nach § 68 Abs. 1 WHG

Höhenbezugssystem: DHHN92

Lagebezugssystem: DHDN Gauß-Krüger

	Name	Datum	Unterschrift
Bearbeiter	Achatz		
Zeichner	Saraf		
Projektleiter	Achatz	05.08.2026	

Maßstab: 1 :100 — Phase:

Planinhalt: Einleitbauwerk Übergabebecken G-R
G1, G2, G4, G5, G6, G7

Zeichn.-Nr.: B-EBH-5.05

© Tractebel GmbH, Durchgeführt DIN ISO 16016 beachtet!