

Draufsicht

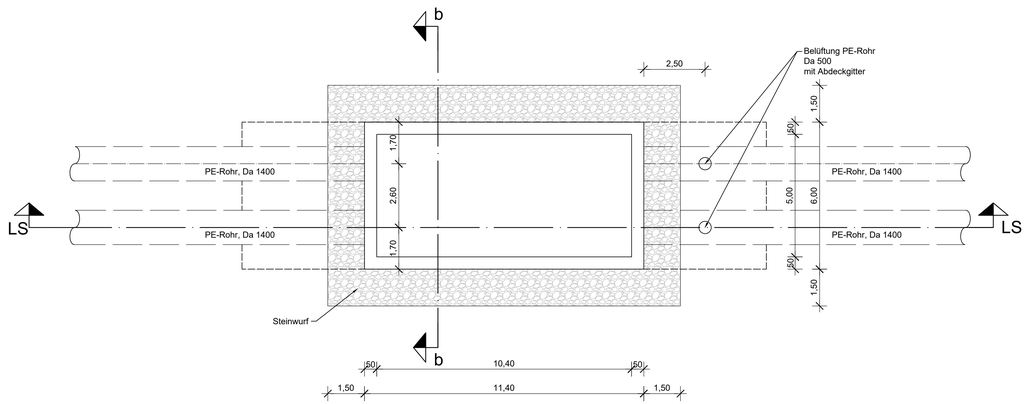


Schnitt a-a

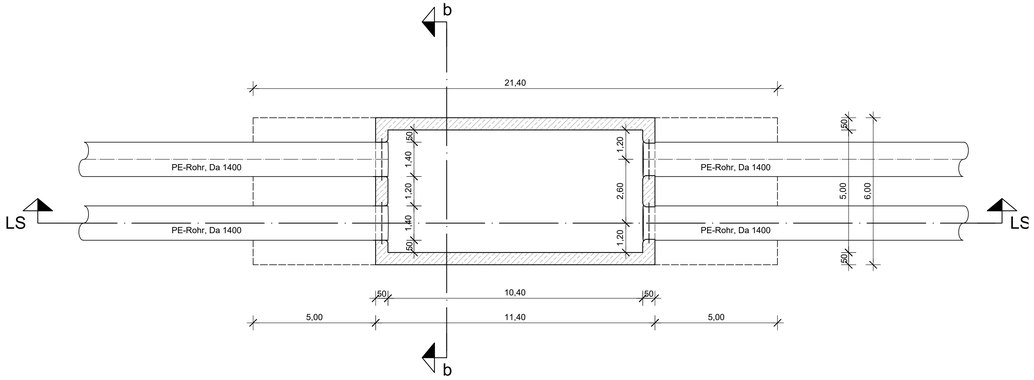


Legende

- Ortbeton, bewehrt
- Ortbeton, unbewehrt
- Filtervlies
- Steinwurf
- Hinterfüllung
- Rohrbettung Sand

Längsschnitt

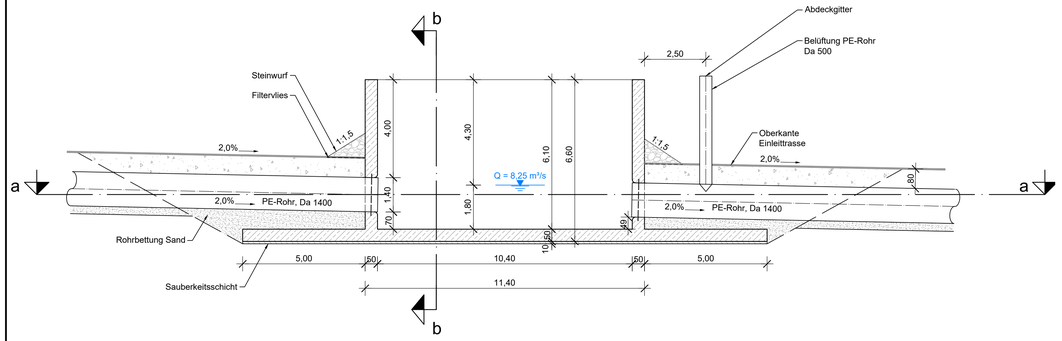

Schnitt b-b

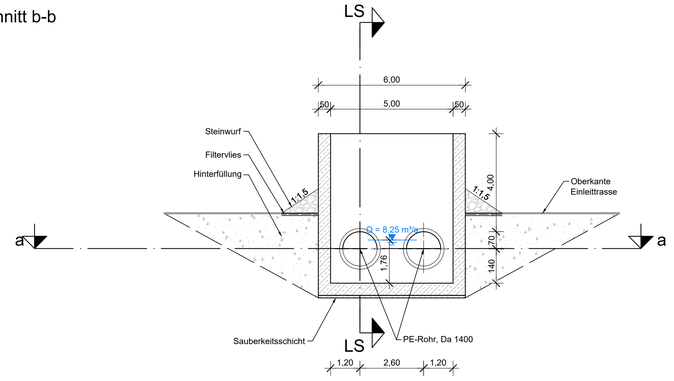

Maßstab - 1:100

0 1,0 2,5 5 7,5 10m

	Name	Datum	Art der Änderung

Auftraggeber: RWE — RWE Power, Wasserwirtschaftliche Planung

Planverfasser: TRACTEBEL ENGIE — **Tractebel GmbH**, Geschäftsbereich München, Grnunder Straße 53, 81379 München, Tel: 089 381907-70 Fax 089 381907-99

Projekt: Tagebausee Hambach
Antrag auf Planfeststellung nach § 68 Abs. 1 WHG

Höhenbezugssystem: DHHN92

Lagebezugssystem: DHDN Gauß-Krüger

	Name	Datum	Unterschrift
Bearbeiter	Achatz		
Zeichner	Saraf		
Projektleiter	Achatz	05.08.2026	

Planinhalt: Einleitbauwerk Zwischenbecken

Maßstab: 1 :100 — Phase: — Zeichn.-Nr.: B-EBH-5.08

© Tractebel GmbH, Schutzgebühr DIN ISO 16016 beachten!