

Detail Böschung Nr. 1 - G2, R3, G3, R4, G4, R5, G5, R6, G6, R7 und G7

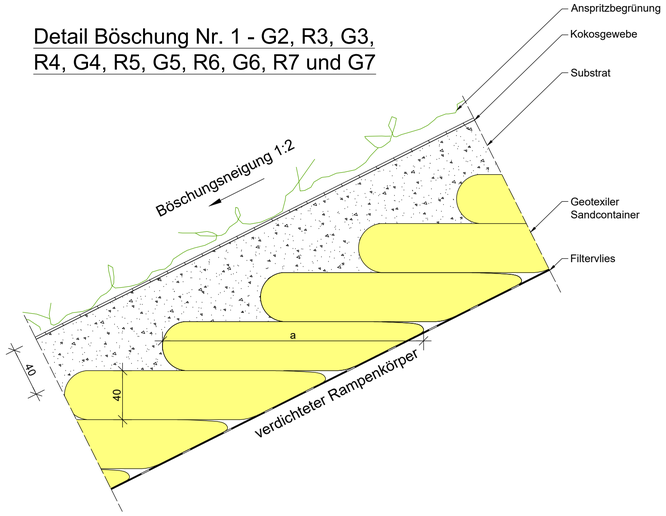


Abschnitt	Einbindelänge a (m)
G 2	2,85
R 3	2,85
G 3	2,85
R 4	2,05
G 4	2,05
R 5	2,05
G 6	2,05
R 7	1,20
G 7	1,20


Detail Böschung Nr. 3 - R2

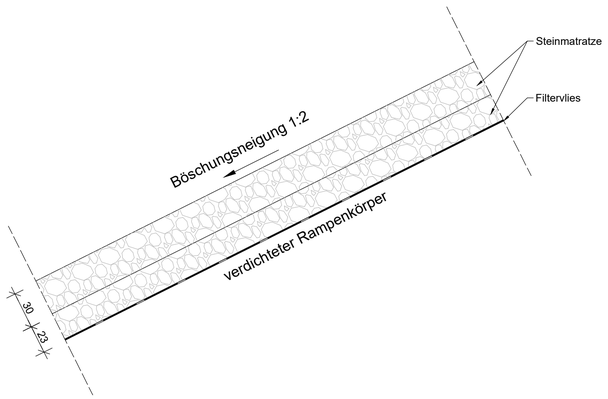


Detail Böschung Nr. 2 - G1, R8, G8 und R9

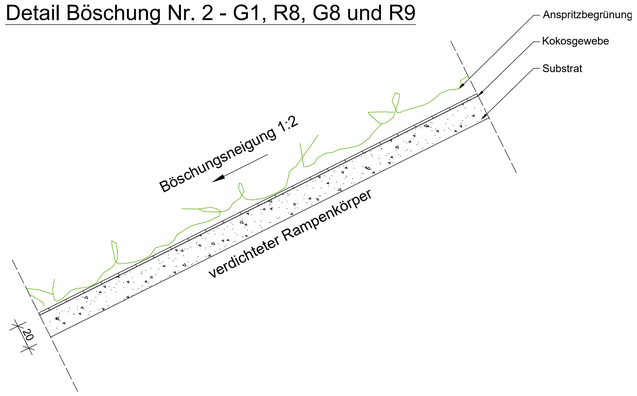

Detail Berme Nr. 1 - G2, G3, G4, R5, G5, G6 und G7

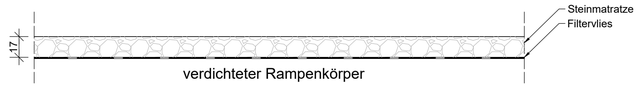


Detail Berme Nr. 2 - G8

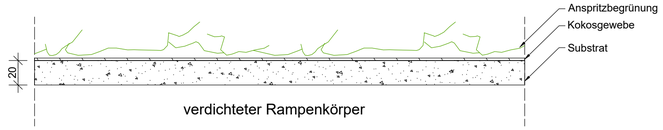


Abschnitt	Stärke b (cm)
R2	17
G 2	30
G 3	30
G 4	30
G 5	30
G 6	23
G 7	17

Detail Krone Nr. 1 - R2, G2, G3, G4, G5, G6 und G7

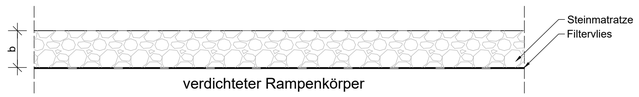

Detail Krone Nr. 2 - G1, R2, R3, R4, R5, R6, R7, R8, G8 und R9

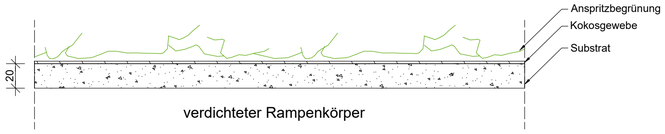

Hinweis: Im Abschnitt R1 ist aufgrund des nachträglichen Massenauftrags kein Erosionsschutz auf dem Trassenkörper erforderlich

Maßstab - 1:25

0 0,25 0,5 1 1,5 2 2,5m

	Name	Datum	Art der Änderung

Auftraggeber: RWE

RWE Power
Wasserwirtschaftliche Planung

Planverfasser: TRACTEBEL ENGIE

Tractebel GmbH
Geschäftsbereich München
Gmunder Straße 53
81379 München
Tel. 089 381907-70 Fax 089 381907-99

Projekt:
Tagebausee Hambach
Antrag auf Planfeststellung nach § 68 Abs. 1 WHG

Höhenbezugssystem: DHHN92

Lagebezugssystem: DHDN Gauß-Krüger

	Name	Datum	Unterschrift
Bearbeiter	Göster		
Zeichner	Saraf		
Projektleiter	Achatz	05.08.2026	
Maßstab: 1:25		Phase:	

Planinhalt:
Einleitbauwerk
Detailplan Erosionssicherung

Zeichn.-Nr.: B-EBH-5.13

© Tractebel GmbH 2025 Schutzvermerk DIN ISO 16016 beachten!