
25 38 000 | 25 40 000 | 25 42 000 | 25 44 000

56 44 000

56 42 000

56 40 000

56 38 000

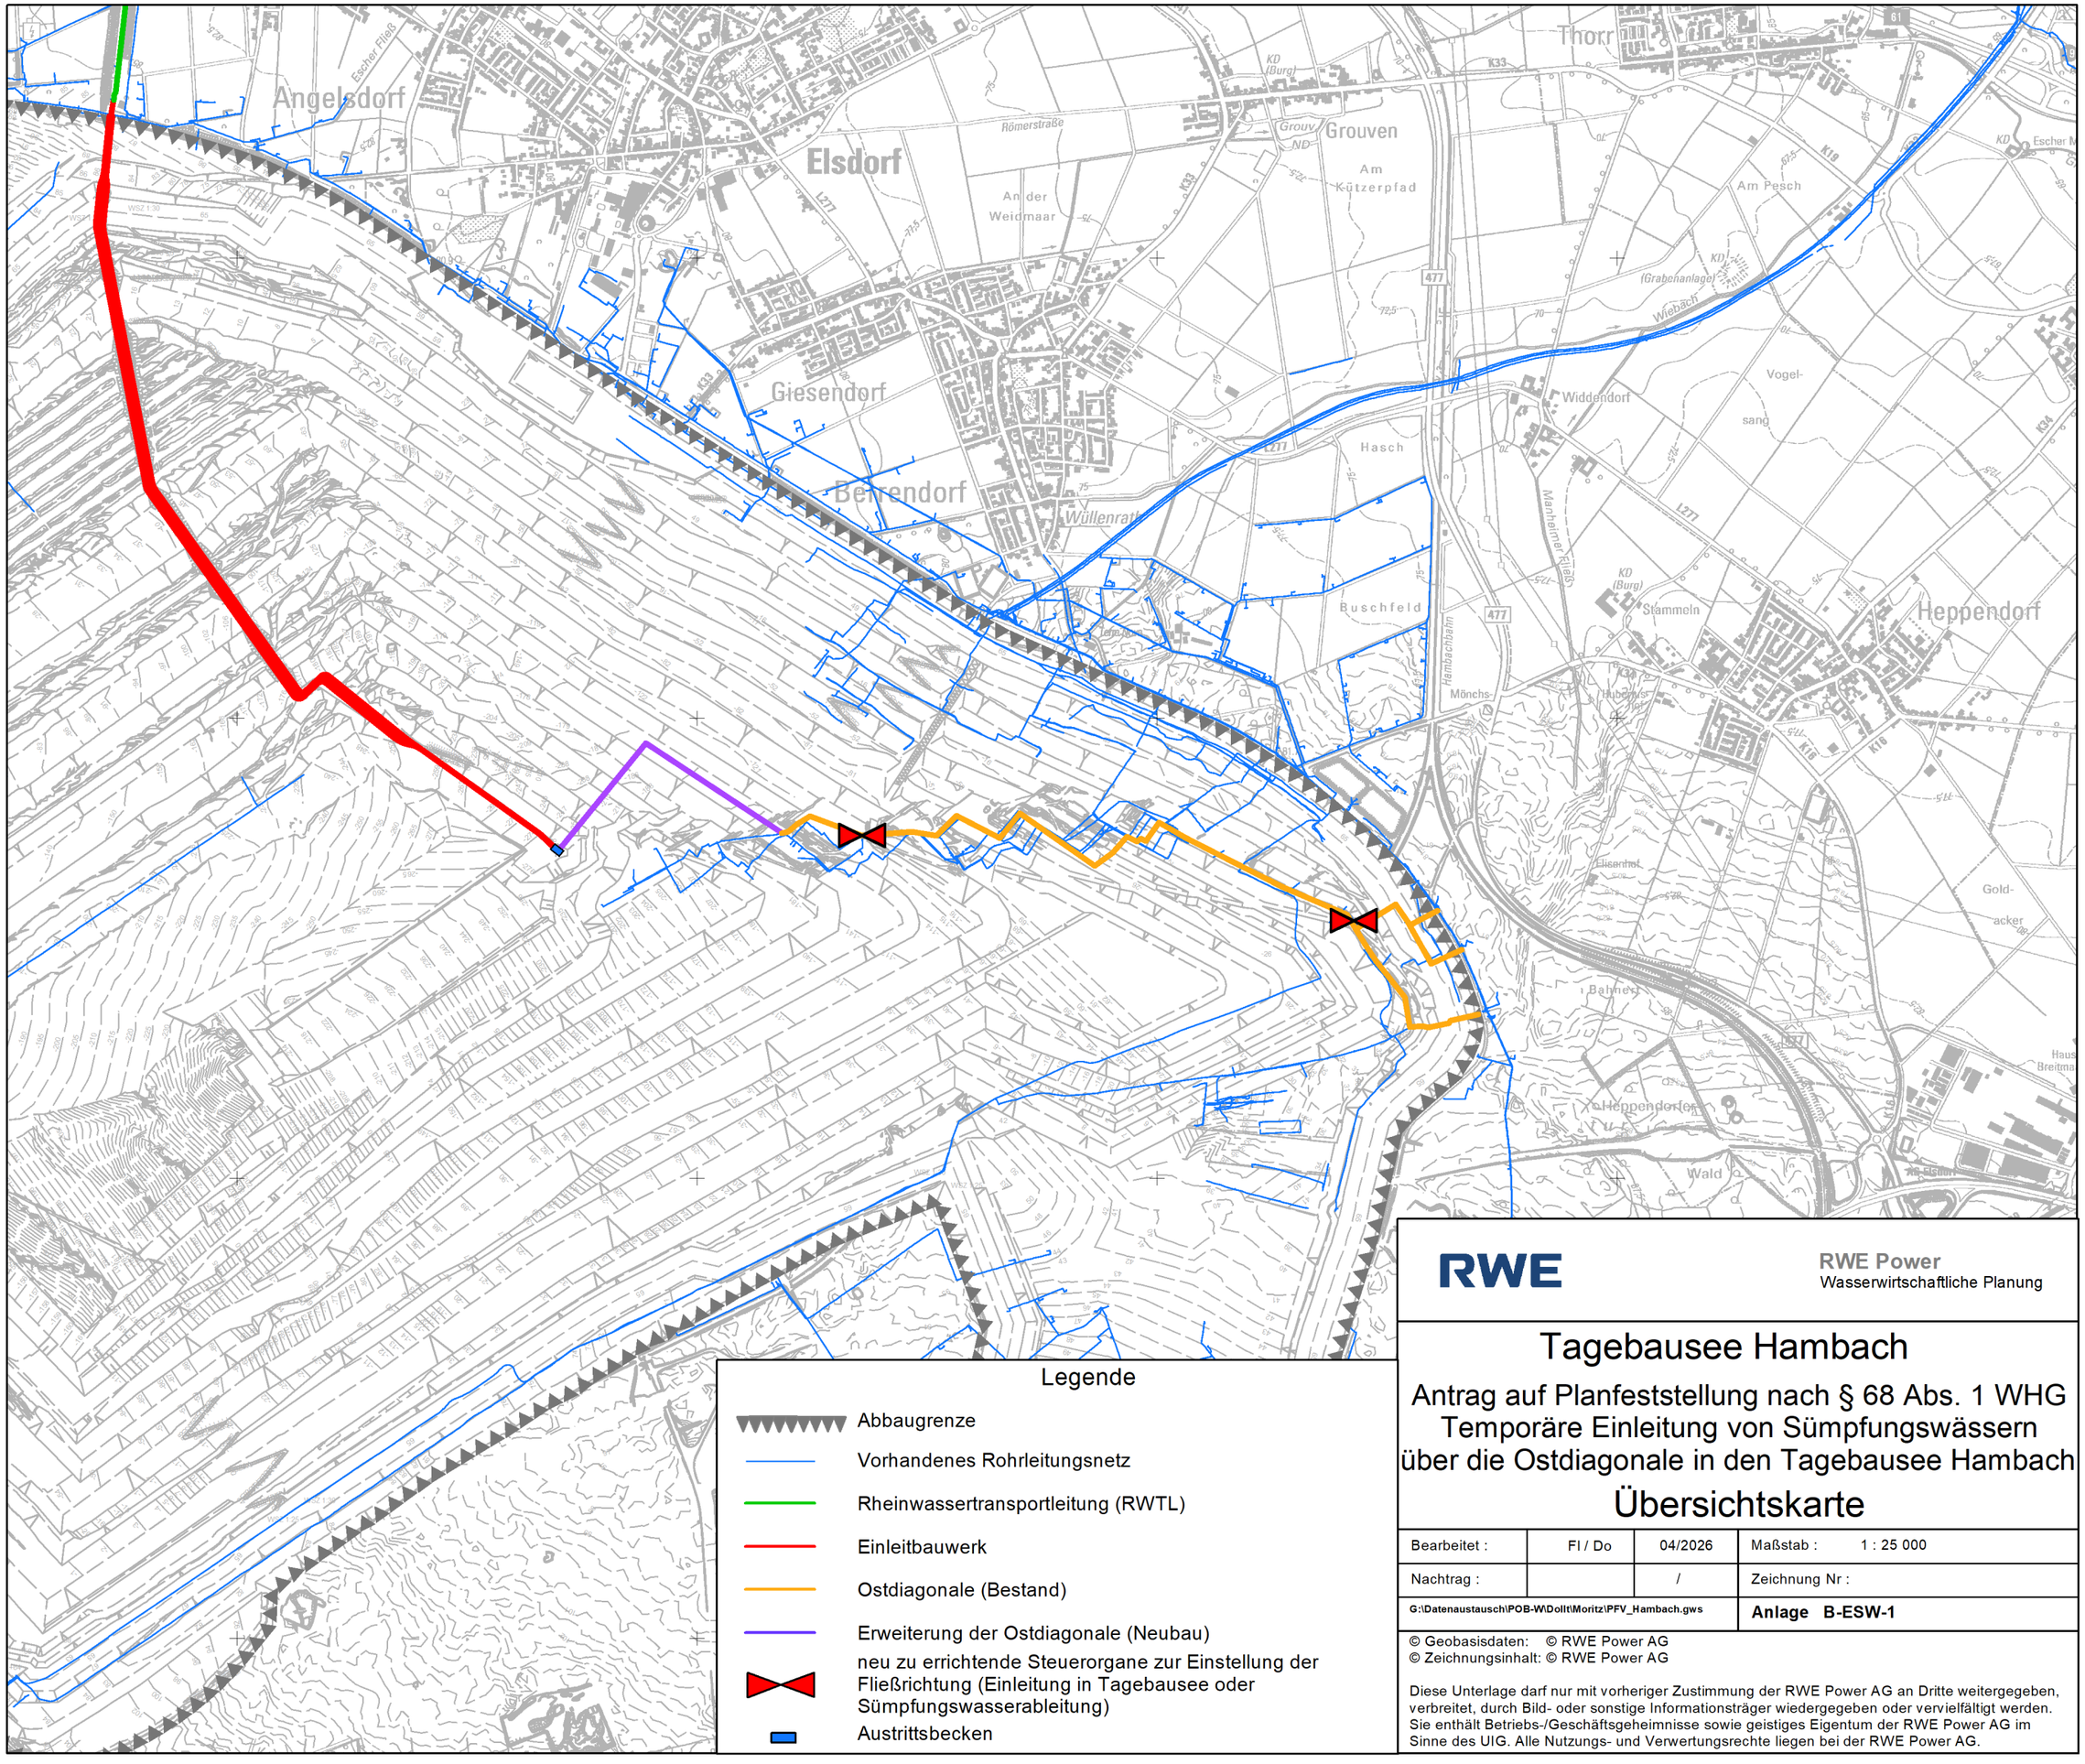

Legende

- Abbaugrenze
- Vorhandenes Rohrleitungsnetz
- Rheinwassertransportleitung (RWTL)
- Einleitbauwerk
- Ostdiagonale (Bestand)
- Erweiterung der Ostdiagonale (Neubau)
- neu zu errichtende Steuerorgane zur Einstellung der Fließrichtung (Einleitung in Tagebausee oder Sümpfungswasserableitung)
- Austrittsbecken

RWE

RWE Power
Wasserwirtschaftliche Planung

Tagebausee Hambach

Antrag auf Planfeststellung nach § 68 Abs. 1 WHG Temporäre Einleitung von Sümpfungswässern über die Ostdiagonale in den Tagebausee Hambach

Übersichtskarte

Bearbeitet :	Fl / Do	04/2026	Maßstab : 1 : 25 000
Nachtrag :		/	Zeichnung Nr :
G:\Datenaustausch\POB-W\Dollt\Moritz\PFV_Hambach.gws			**Anlage B-ESW-1**

© Geobasisdaten: © RWE Power AG
© Zeichnungsinhalt: © RWE Power AG

Diese Unterlage darf nur mit vorheriger Zustimmung der RWE Power AG an Dritte weitergegeben, verbreitet, durch Bild- oder sonstige Informationsträger wiedergegeben oder vervielfältigt werden. Sie enthält Betriebs-/Geschäftsgeheimnisse sowie geistiges Eigentum der RWE Power AG im Sinne des UIG. Alle Nutzungs- und Verwertungsrechte liegen bei der RWE Power AG.