


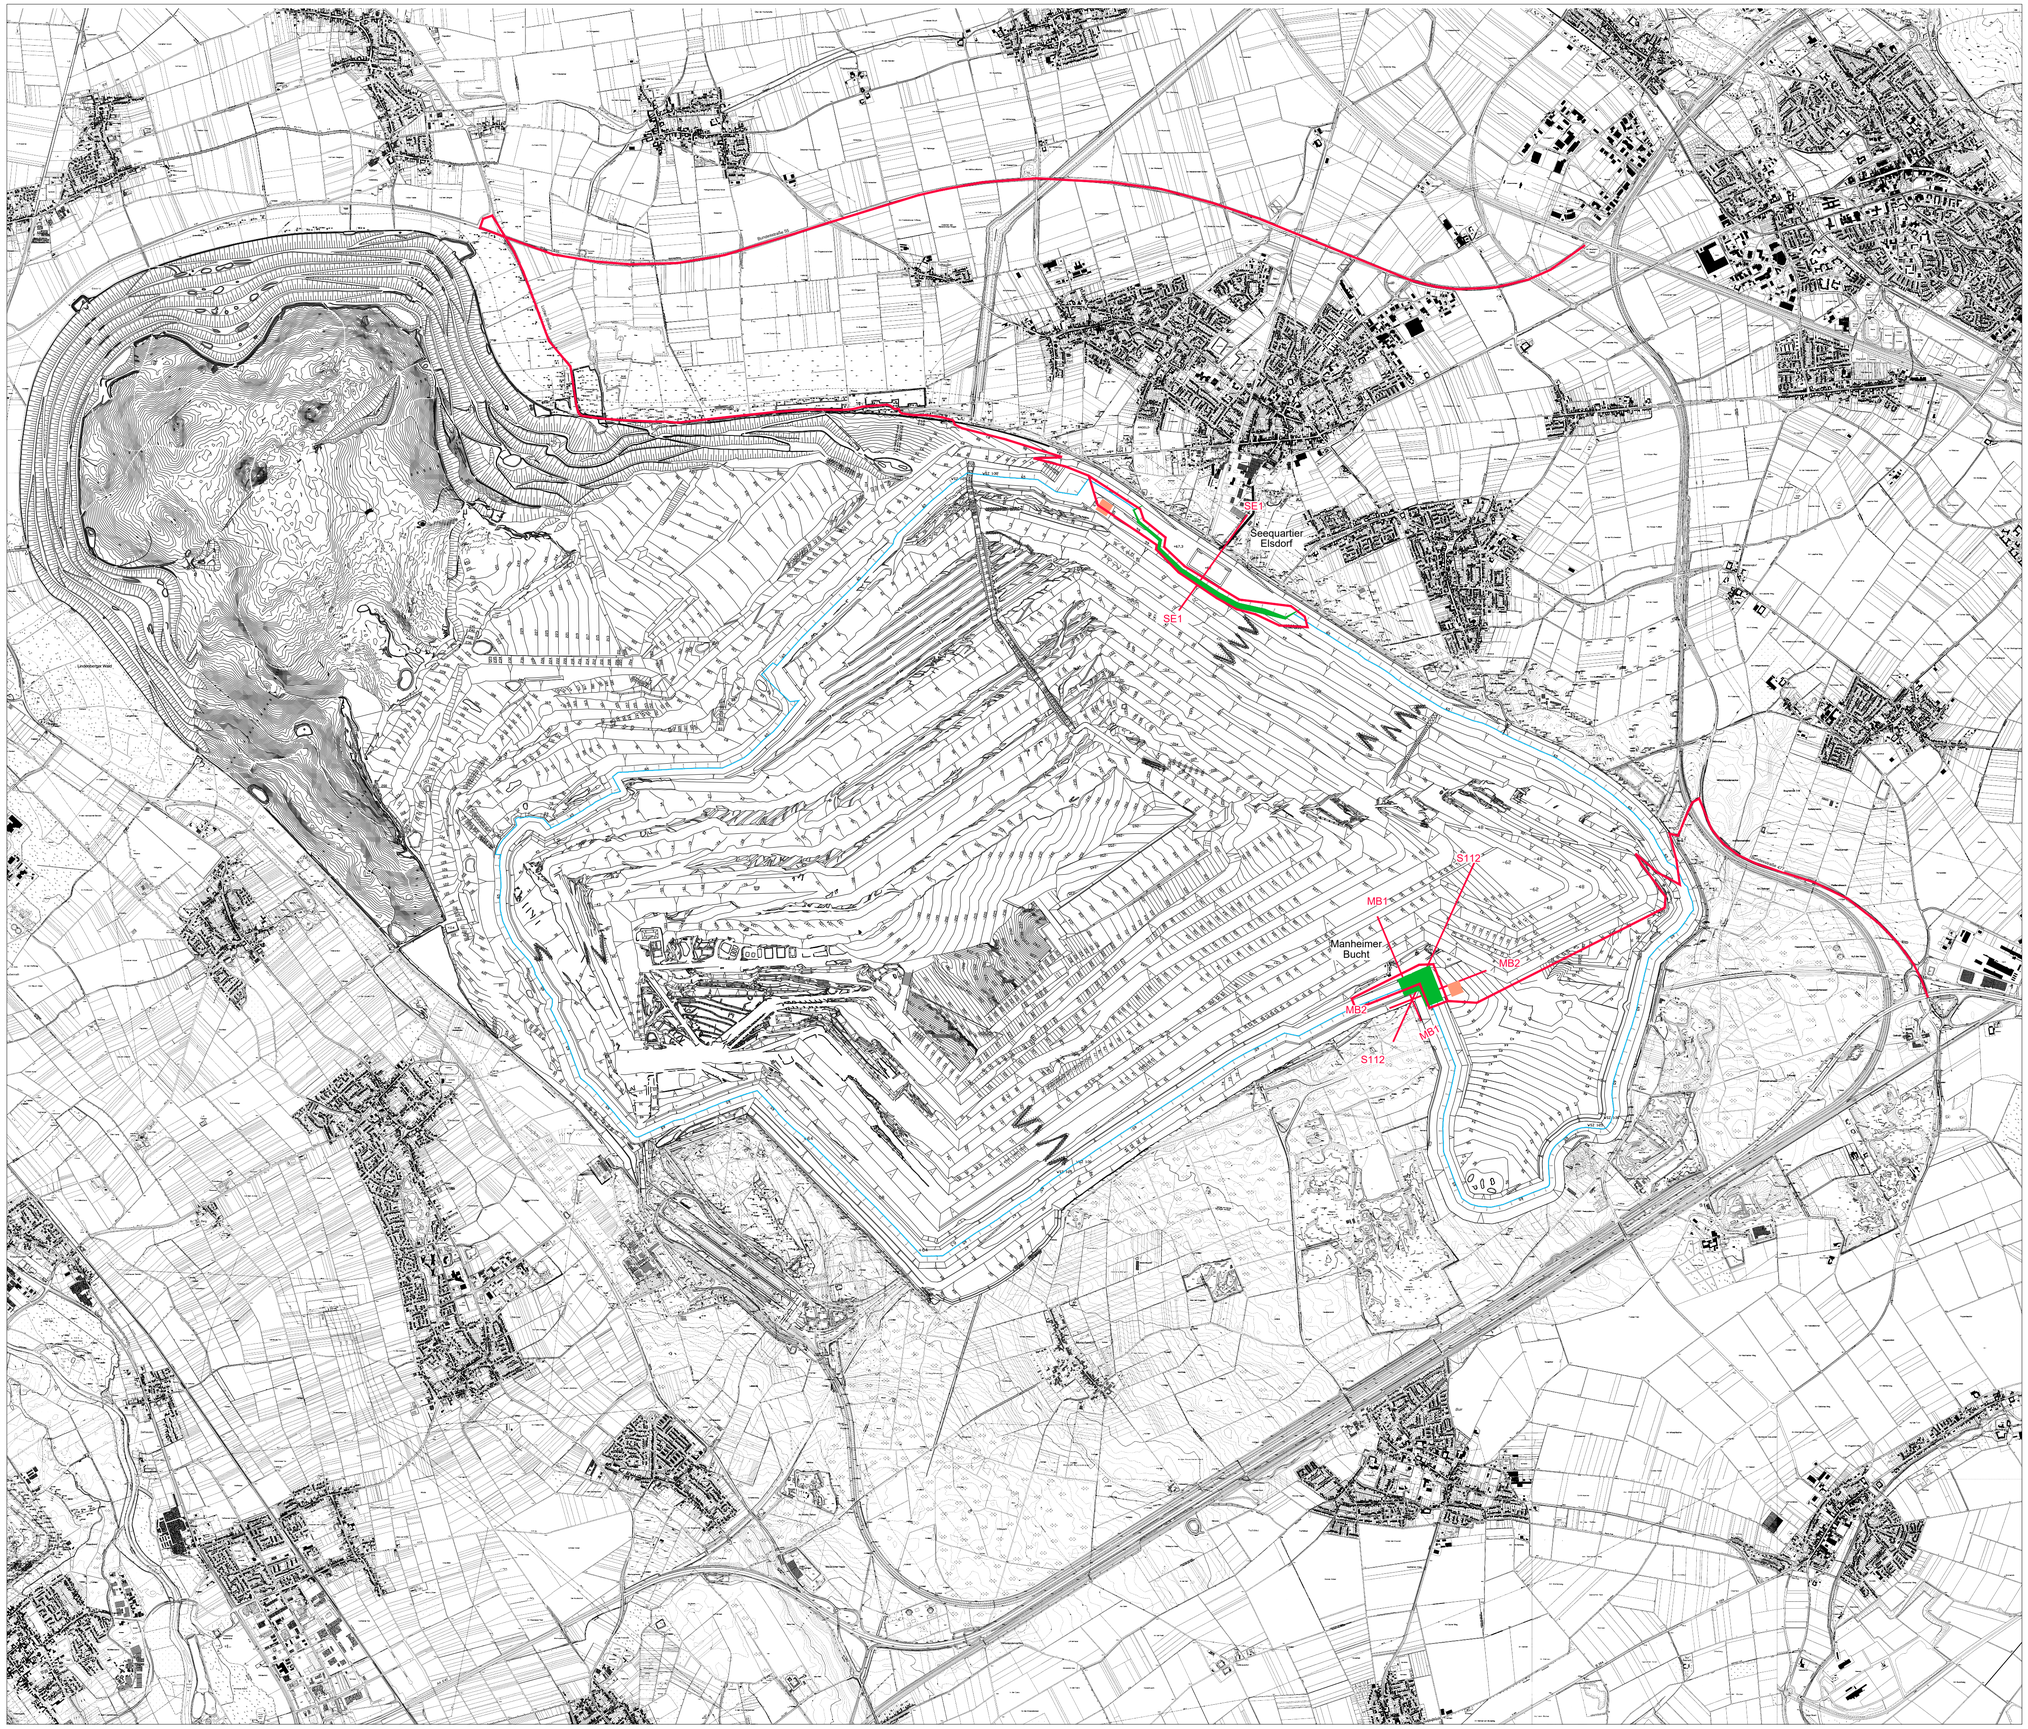

Legende
- Uferlinie
- Transportwege
- Baustelleneinrichtungsflächen
- Ufersicherung

1:25000

0 500 1000 1500 2000 2500 m

Datengrundlage:
Tgb_Hambach_Stand_7_6_PFV_Final.dwg vom 26.06.26

Auftraggeber:
RWE Power
Wasserwirtschaftliche Planung

Projekt:
Tagebausee Hambach
Antrag auf Planfeststellung nach § 68 Abs. 1 WHG

Planbezeichnung:
Ufersicherung gegen Windwellenerosion
Übersichtsplan
Baustelleneinrichtungsflächen

TRACTEBEL ENGIE
Tractebel GmbH
Gotenstraße 12
20097 Hamburg
Tel. 040 2549-4122

Projekt-Nr.:	100 3804
Plan-/Anlage-Nr.:	B-UST 1.2
Maßstab:	1:25 000
Bearb.:	14.07.2026 Efthymiadou
Zeichn.:	14.07.2026 Gaudek
Gepr.:	14.07.2026 Schmidt

© Geobasisdaten: © Land NRW (Daten geändert/ergänzt), Datenlizenz Deutschland,/Version 2.0 (www.govdata.de/dl-de/by-2-0) + © RWE Power AG
© Topografische Dienst Kadaster, Nederland, Emmerich
© Zeichnungsinhalt: © RWE Power AG
Diese Unterlage darf nur mit vorheriger Zustimmung der RWE Power AG an Dritte weitergegeben, verbreitet, durch Bild- oder sonstige Informationsträger wiedergegeben oder verwelfältigt werden. Sie enthält Betriebs-/Geschäftsgeheimnisse sowie geistiges Eigentum der RWE Power AG im Sinne des UIG. Alle Nutzungs- und Verwertungsrechte liegen bei der RWE Power AG.

Schutzvermerk DIN ISO 16016 beachten!
© Tractebel GmbH, 2026