

Querschnitt MB2 - MB2
Außenecke Manheimer Bucht
Maßstab 1:500

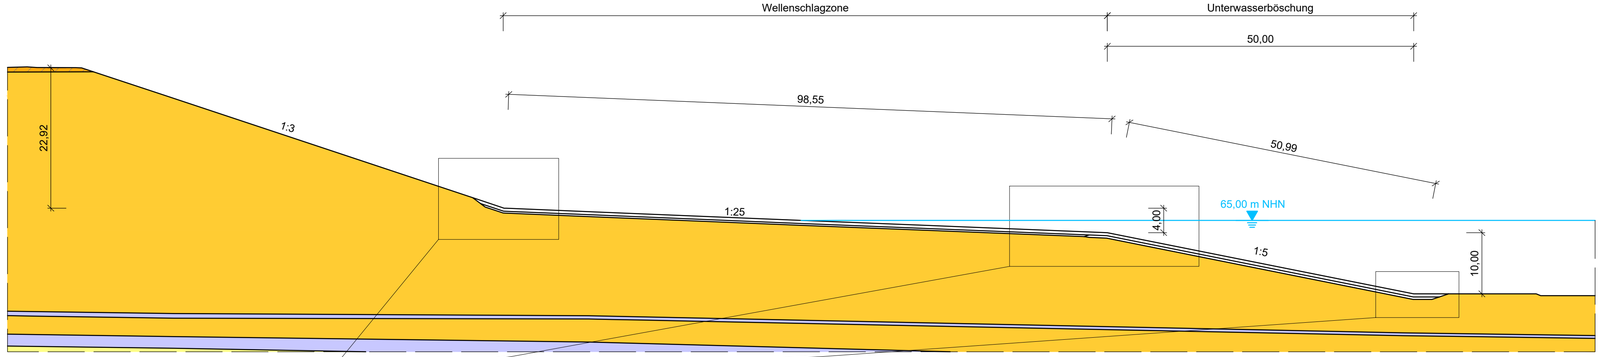

LEGENDE


- Lösslehm
- Kies und Sand
- Sand
- Ton


*) Die Schichtdicke kann aufgrund der Bepflanzung gemäß Pflanzplan variieren.

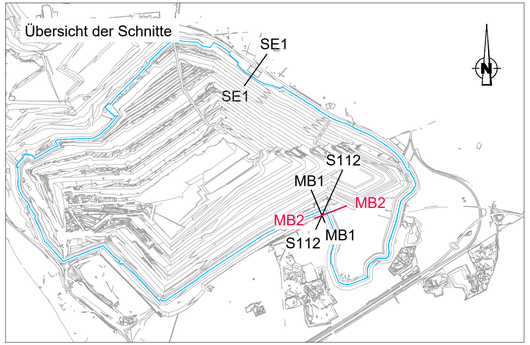


M 1:500
0 10 20 30 40 m 50
M 1:100
0 2 4 6 8 m 10

Details Querschnitt MB2 - MB2
Böschungsaufbau
Maßstab 1:100

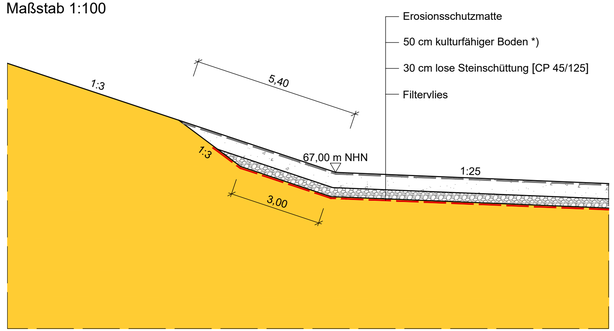

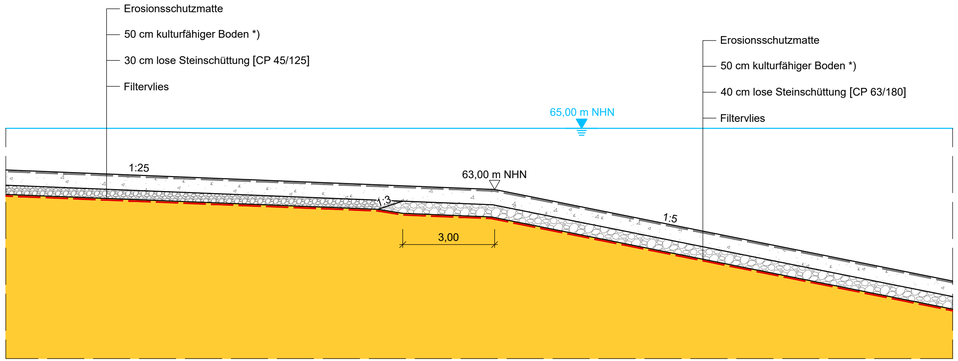

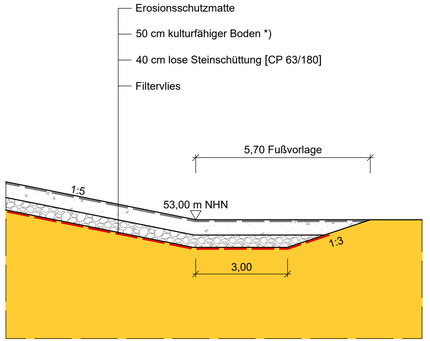

Datengrundlage:
Tgb_Hambach_Stand_7_6_PFV_Final.dwg vom 26.06.26

Auftraggeber:
RWE Power
Wasserwirtschaftliche Planung

Projekt:
Tagebausee Hambach
Antrag auf Planfeststellung nach § 68 Abs. 1 WHG

Planbezeichnung:
Ufersicherung gegen Windwellenerosion
Detailquerschnitt, Schnitt HAM MB2
Außenecke Manheimer Bucht

TRACTEBEL ENGIE
Tractebel GmbH
Gotenstraße 12
20097 Hamburg
Tel. 040 2549-4122

Projekt-Nr.:	100 3804
Plan-/Anlage-Nr.:	B-UST 3.3
Maßstab:	1:500, 1:100
Bearb.:	10.07.2026 Efthymiadou
Zeichn.:	10.07.2026 Plagwitz-Peters
Gepr.:	10.07.2026 Schmidt

© Geobasisdaten: © Land NRW (Daten geändert/ergänzt), Datenlizenz Deutschland,/Version 2.0 (www.govdata.de/dl-de/by-2-0) + © RWE Power AG
© Topografische Dienst Kadaster, Nederland, Emmerich
© Zeichnungsinhalt: © RWE Power AG
Diese Unterlage darf nur mit vorheriger Zustimmung der RWE Power AG an Dritte weitergegeben, verbreitet, durch Bild- oder sonstige Informationsträger wiedergegeben oder vervielfältigt werden. Sie enthält Betriebs-/Geschäftsgeheimnisse sowie gestiges Eigentum der RWE Power AG im Sinne des UIG. Alle Nutzungs- und Verwertungsrechte liegen bei der RWE Power AG.

Schutzvermerk DIN ISO 16016 beachten!
© Tractebel GmbH, 2026