


Querschnitt S112 - S112
Außenecke Manheimer Bucht
Maßstab 1:500

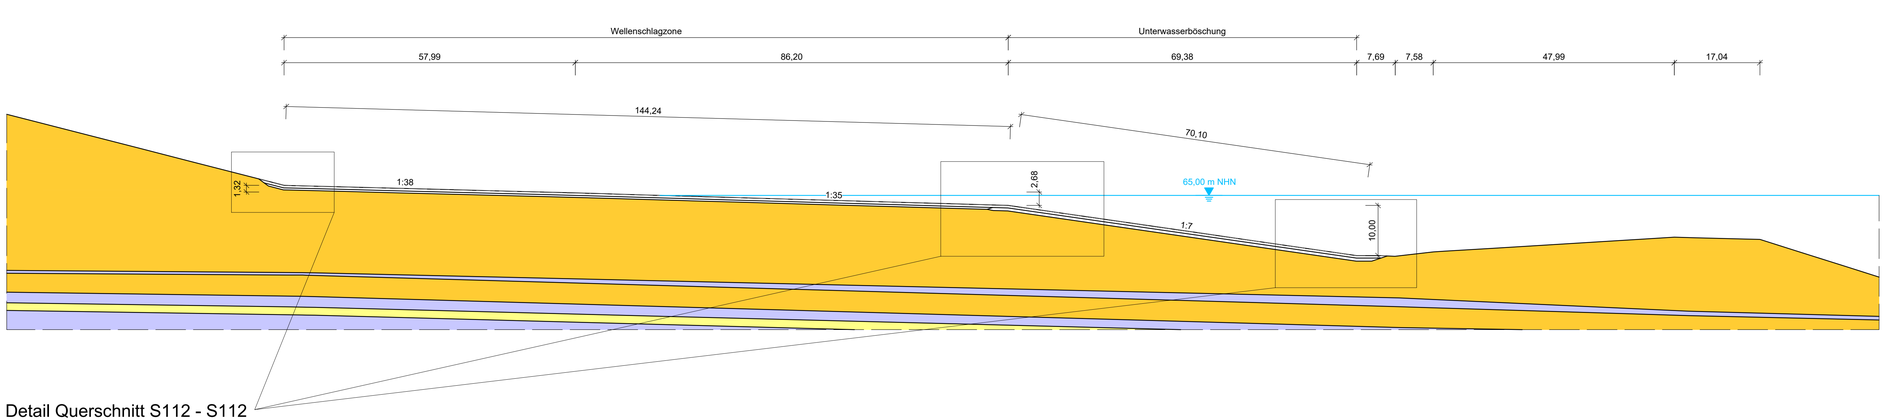

Detail Querschnitt S112 - S112
Böschungsaufbau
Maßstab 1:100

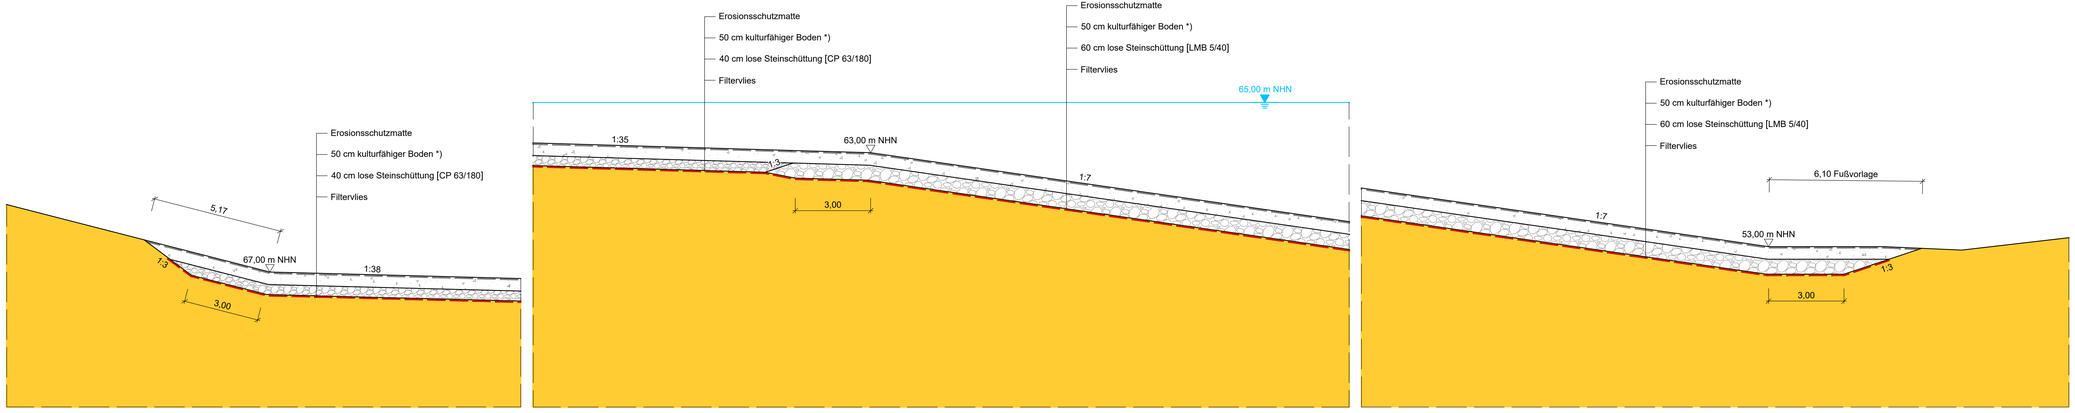

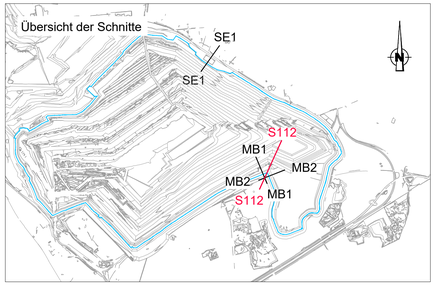

LEGENDE

- Kies und Sand
- Sand
- Ton

*) Die Schichtdicke kann aufgrund der Bepflanzung gemäß Pflanzplan variieren.

M 1:500
0 10 20 30 40 m 50

M 1:100
0 2 4 6 8 m 10

Datengrundlage:
Tgb_Hambach_Stand_7_6_PFV_Final.dwg vom 26.06.26

Auftraggeber:
RWE Power
Wasserwirtschaftliche Planung

Projekt:
Tagebausee Hambach
Antrag auf Planfeststellung nach § 68 Abs. 1 WHG

Planbezeichnung:
Ufersicherung gegen Windwellenerosion
Detailquerschnitt, Schnitt HAM S112
Außenecke Manheimer Bucht

TRACTEBEL ENGIE
Tractebel GmbH
Gotenstraße 12
20097 Hamburg
Tel. 040 2949-4122

Projekt-Nr.: 100 3804
Plan-/Anlage-Nr.: B-UBT 3.4
Maßstab: 1:500, 1:100
Beam.: 10.07.2026 Efthymiadou
Zeichn.: 10.07.2026 Pagetz-Peters
Depr.: 10.07.2026 Schmidt

© Geobasisdaten: © Land NRW (Daten geändert/ergänzt), Datenlizenz Deutschland,/Version 2.0 (www.govdata.de/dl-de/by-2-0) + © RWE Power AG
© Topografische Dienst Kadaster, Nederland, Emmerich
© Zeichnungsinhalt: © RWE Power AG
Diese Unterlage darf nur mit vorheriger Zustimmung der RWE Power AG an Dritte weitergegeben, verbreitet, durch Bild- oder sonstige Informationsträger wiedergegeben oder vervielfältigt werden. Sie enthält Betriebs-/Geschäftsgeheimnisse sowie geistiges Eigentum der RWE Power AG im Sinne des UrG. Alle Nutzungs- und Verwertungsrechte liegen bei der RWE Power AG.

Schutzvermerk ISO 16016 beachten
© Tractebel GmbH, 2026