

Exemplarischer Bauablauf Querschnitt SE1
Seequartier Elsdorf
Bauphase 5


Aufbringen der Schutzschicht und der Deckschicht von der Oberkannte der Böschung aus
Abdeckung der Steinschüttung mit kulturfähigem Boden

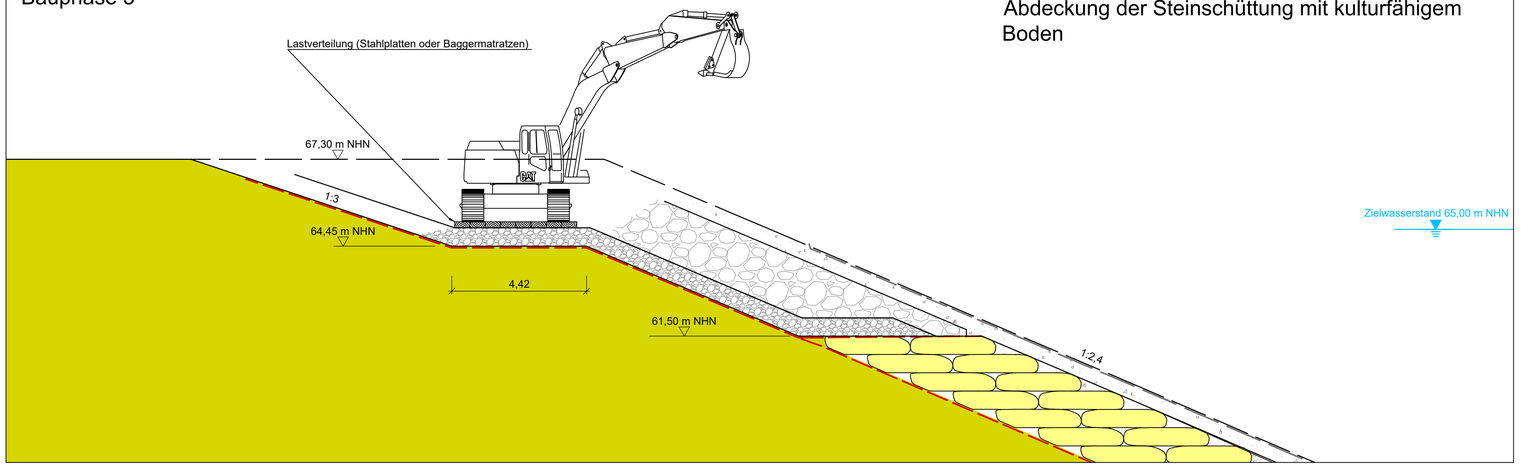

Exemplarischer Bauablauf Querschnitt SE1
Seequartier Elsdorf
Bauphase 6

Aufbringen einer Erosionsschutzmatte entlang des gesamten Sicherungssystems

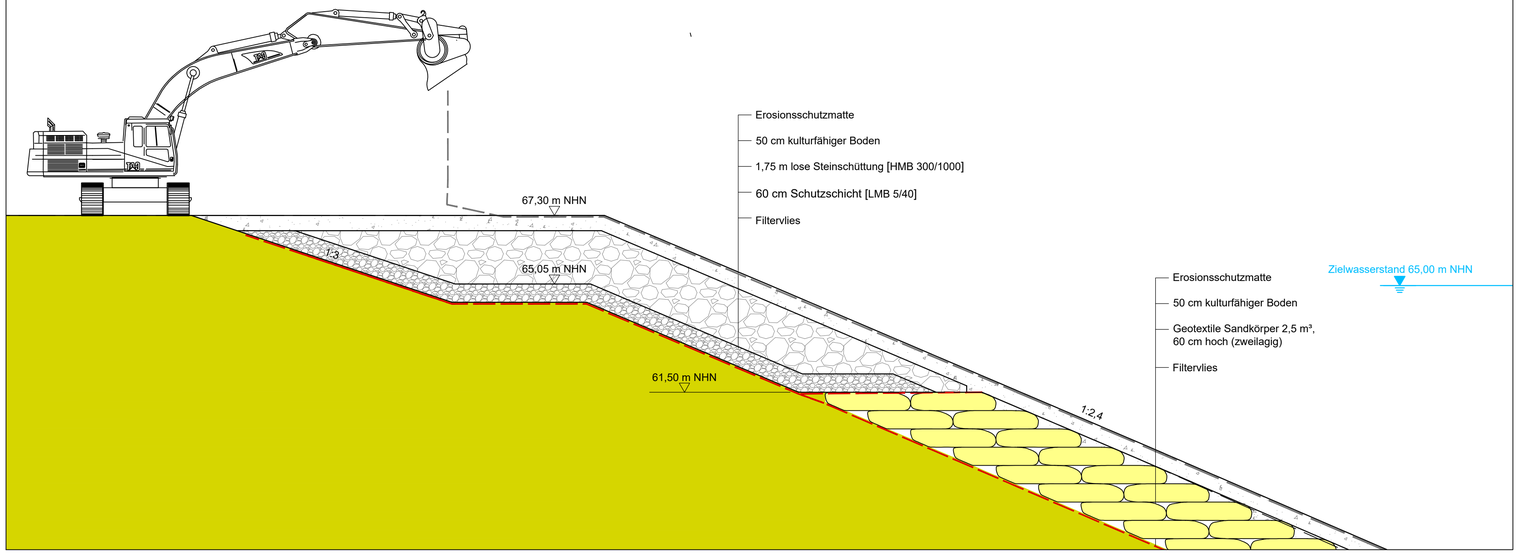

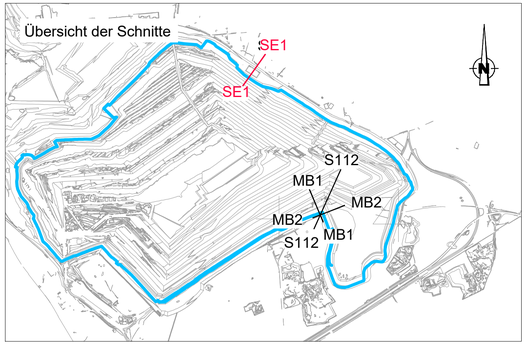

LEGENDE

- Kippe
- Filtervlies
- kulturfähiger Boden
- Schüttsteine
- Sandcontainer
- Erosionsschutzmatte

M 1:100

0 2 4 6 8 m 10

Datengrundlage:
Tgb_Hambach_Stand_7_6_PFV_Final.dwg vom 26.06.26

Auftraggeber:
RWE
RWE Power
Wasserwirtschaftliche Planung

Projekt:
Tagebausee Hambach
Antrag auf Planfeststellung nach § 68 Abs. 1 WHG

Planbezeichnung:
Ufersicherung gegen Windwellenerosion
Bauablauf Systemquerschnitt, Schnitt HAM SE1
Seequartier Elsdorf

TRACTEBEL ENGIE
Tractebel GmbH
Gotenstraße 12
20097 Hamburg
Tel. 040 2549-4122

Projekt-Nr.:	100 3804	
Plan-/Anlage-Nr.:	B-UST 4.4	
Maßstab:	1:100	
Bearb.:	10.07.2026	Efthymiadou
Zeichn.:	10.07.2026	Schumacher-Sonda
Gepr.:	10.07.2026	Schmidt

© Geobasisdaten: © Land NRW (Daten geändert/ergänzt), Datenlizenz Deutschland,/Version 2.0 (www.govdata.de/dl-de/by-2-0) + © RWE Power AG
© Topografische Dienst Kadaster, Nederland, Emmerich
® Zeichnungsinhalt: © RWE Power AG
Diese Unterlage darf nur mit vorheriger Zustimmung der RWE Power AG an Dritte weitergegeben, verbreitet, durch Bild- oder sonstige Informationsträger wiedergegeben oder vervielfältigt werden. Sie enthält Betriebs-/Geschäftsgeheimnisse sowie geistiges Eigentum der RWE Power AG im Sinne des UIG. Alle Nutzungs- und Verwertungsrechte liegen bei der RWE Power AG.

Schutzvermerk DIN ISO 16016 beachtet
© Tractebel GmbH, 2026