




WEA 08 - Vestas V150-6.0

Rotordurchmesser: 150,00 m  
Nabenhöhe: 148,00 m

Gemarkung: Gressenich

Koordinaten UTM32 (ETRS 89):  
Ostwert: 32 309747  
Nordwert: 5622926  
Geländehöhe: 367,9 m NHN  
Bauwerkspitze: 591,4 m NHN

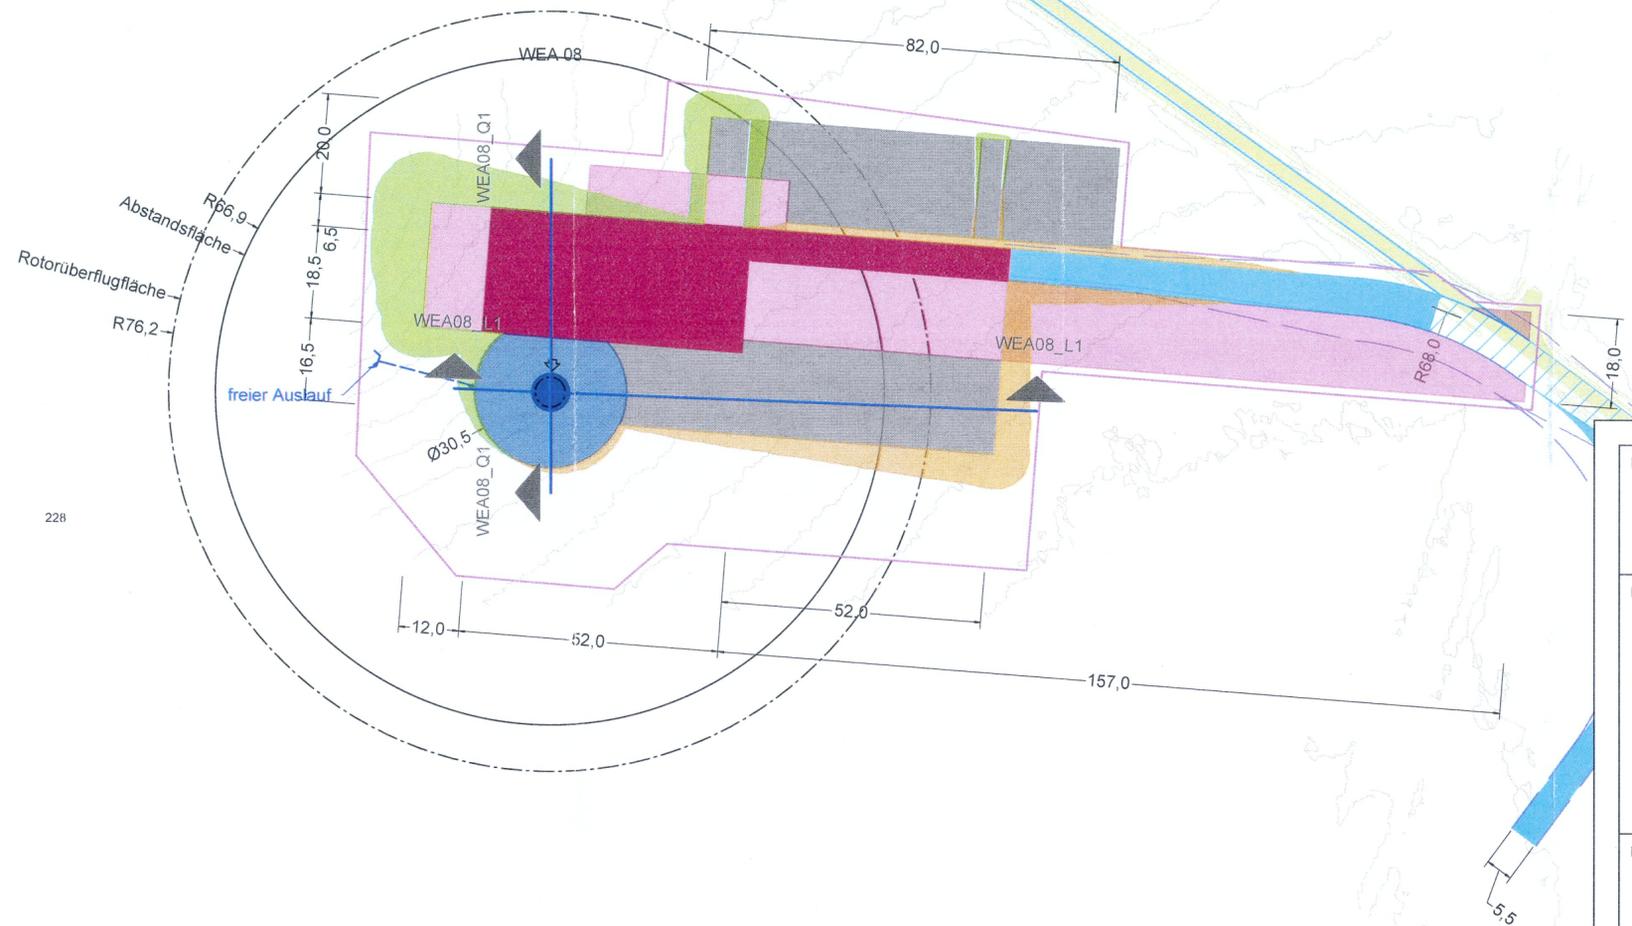

**Bemerkung:**  
**Vertraulichkeit der Daten!**  
Die dargestellten Daten und Informationen dieser Zeichnung sind mit höchster Sorgfalt und Vertraulichkeit zu behandeln und dürfen Dritten ohne schriftliche Einverständniserklärung des Urhebers nicht zugänglich gemacht werden.

**Plansatz Genehmigungsplanung Windpark beinhaltet:**  
Übersicht: Projekt\_GenPI\_WP\_US  
Lagepläne: Projekt\_GenPI\_WP\_LP\_Bau  
Detailpläne: (optional) jeweils pro WEA  
• WEA Lage: Projekt\_GenPI\_WP\_DP\_WEAx\_Bau/Betrieb  
• WEA Schnitte: Projekt\_GenPI\_WP\_DP\_Schnitt\_WEAx  
• WEA Drainage: Projekt\_GenPI\_WP\_DP\_Drainage\_WEAx

**Legende:**

	Windenergieanlage Turm / Fundament		Überschwenkbereich / Lichttraum		Böschung		Bestand Bauwerke
	Erdandeckung Fundament		Zuwegung dauerhaft		Bestandsweg Schotter		Bestand Böschung
	Kranstellfläche dauerhafte Nutzung		Zuwegung temporär		Bestand Asphaltweg, Betonplatten		Bestand Zaun
	Kranbetriebsfläche dauerhafte Nutzung befestigt bei Bedarf		Zuwegung Ausbau vorhandene Wege		Entwässerung		Bestand Entwässerung
	Baufeld temporär		Zuwegung Nutzung vorhandene Wege		Schnittlinie		Bestand Einzelbaum
	Baufeld		Zuwegung Ausbau bei Bedarf		Bestand Waldbewuchskante		

**Planbezeichnung:**  
**Detailplan**  
WEA08

**Planungsstand:**  
**Genehmigungsplanung**

**Bauvorhaben:**  
Windpark  
Stolberg\_Drei\_Kaiser\_Eichen  
10000.1883

**Projektphase:**  
Bauphase

**Stand von:**  
22.11.2023

**Maßstab:**  
1:1000

**Plannummer:**  
1 von 1

**Entwurfsverfasser / Planung:**  
**Bernhard Stablo**  
Dipl.-Ing. (FH)  
Architekt  
**Kammernummer**  
**AKRP 103939**

Forsthausstraße 11  
55127 Mainz  
Telefon: 06131-476944  
Mail: bernd@stablo.de

**Bauherr:**  
**JUWI GmbH**  
Energie-Allee 1  
55286 Wörrstadt  
Telefon: 06732 9657-0  
Fax: 06732 9657-7001  
www.juwi.de

Manfred Zenker  
Handlungsbevollmächtigter

Marco Neef  
Handlungsbevollmächtigter

Vertreten durch die Geschäftsführung oder andere vertretungsberechtigte Personen