


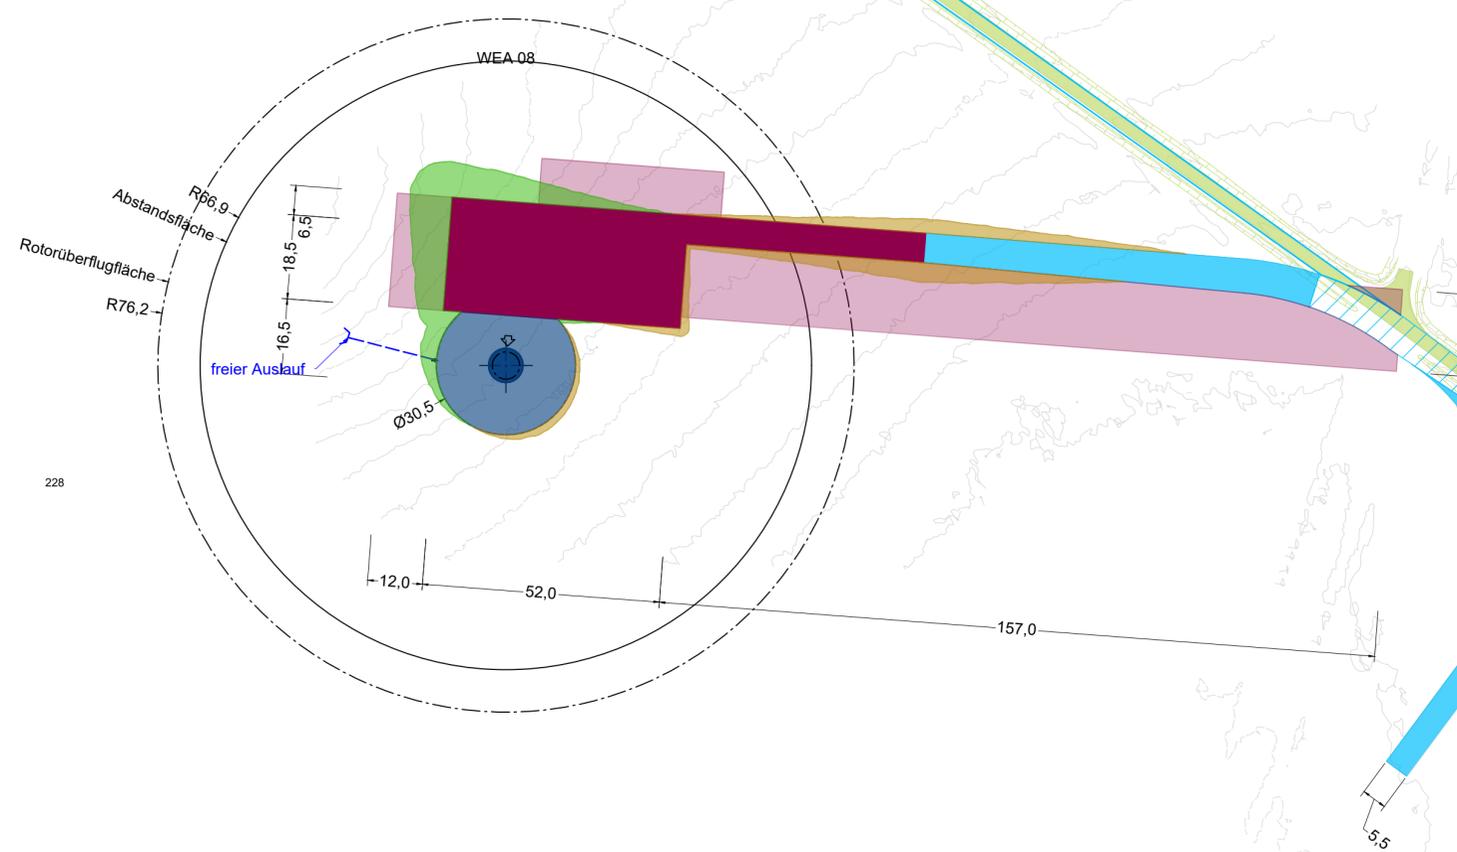

WEA 08 - Vestas V150-6.0
 Rotordurchmesser: 150,00 m
 Nabenhöhe: 148,00 m
 Gemarkung: Gressenich
 Koordinaten UTM32 (ETRS 89):
 Ostwert: 32 309747
 Nordwert: 5622926
 Geländehöhe: 367,9 m NHN
 Bauwerkspitze: 591,4 m NHN



<p>Bemerkung: Vertraulichkeit der Daten! Die dargestellten Daten und Informationen dieser Zeichnung sind mit höchster Sorgfalt und Vertraulichkeit zu behandeln und dürfen Dritten ohne schriftliche Einverständniserklärung des Urhebers nicht zugänglich gemacht werden.</p>		<p>Plansatz Genehmigungsplanung Windpark beinhaltet: Übersicht: Projekt_GenPl_WP_DS Lagepläne: Projekt_GenPl_WP_LP_Bau Detailpläne: (optional jeweils pro WEA) • WEA Lage: Projekt_GenPl_WP_DP_WEAx_Bau/Betrieb • WEA Schnitte: Projekt_GenPl_WP_DP_Schnitt_WEAx • WEA Drainage: Projekt_GenPl_WP_DP_Drainage_WEAx</p>																					
<p>Legende:</p> <table border="0"> <tr> <td> Windenergieanlage Turm / Fundament</td> <td> Zuwegung dauerhaft</td> <td> Böschung Auftrag / Abtrag</td> <td> Bestand Bauwerke</td> </tr> <tr> <td> Erdandeckung Fundament</td> <td> Zuwegung Ausbau vorhandene Wege</td> <td> Bestandsweg Schotter</td> <td> Bestand Böschung</td> </tr> <tr> <td> Kranstellfläche dauerhafte Nutzung</td> <td> Zuwegung Nutzung vorhandene Wege</td> <td> Bestand Asphaltweg, Betonplatten</td> <td> Bestand Zaun</td> </tr> <tr> <td> Kranbetriebsfläche dauerhafte Nutzung befreiigt bei Bedarf</td> <td> Zuwegung Ausbau bei Bedarf</td> <td> Entwässerung</td> <td> Bestand Entwässerung</td> </tr> <tr> <td></td> <td></td> <td> Bestand Einzelbaum</td> <td> Bestand Waldbewuchskante</td> </tr> </table>				Windenergieanlage Turm / Fundament	Zuwegung dauerhaft	Böschung Auftrag / Abtrag	Bestand Bauwerke	Erdandeckung Fundament	Zuwegung Ausbau vorhandene Wege	Bestandsweg Schotter	Bestand Böschung	Kranstellfläche dauerhafte Nutzung	Zuwegung Nutzung vorhandene Wege	Bestand Asphaltweg, Betonplatten	Bestand Zaun	Kranbetriebsfläche dauerhafte Nutzung befreiigt bei Bedarf	Zuwegung Ausbau bei Bedarf	Entwässerung	Bestand Entwässerung			Bestand Einzelbaum	Bestand Waldbewuchskante
Windenergieanlage Turm / Fundament	Zuwegung dauerhaft	Böschung Auftrag / Abtrag	Bestand Bauwerke																				
Erdandeckung Fundament	Zuwegung Ausbau vorhandene Wege	Bestandsweg Schotter	Bestand Böschung																				
Kranstellfläche dauerhafte Nutzung	Zuwegung Nutzung vorhandene Wege	Bestand Asphaltweg, Betonplatten	Bestand Zaun																				
Kranbetriebsfläche dauerhafte Nutzung befreiigt bei Bedarf	Zuwegung Ausbau bei Bedarf	Entwässerung	Bestand Entwässerung																				
		Bestand Einzelbaum	Bestand Waldbewuchskante																				
<p>Planbezeichnung: Detailplan WEA08</p>		<p>Planungsstand: Genehmigungsplanung</p>																					
<p>Bauvorhaben: Windpark Stolberg_Drei_Kaiser_Eichen 10000.1883</p>		<p>Projektphase: Betriebsphase</p>	<p>Stand von: 22.11.2023</p>																				
		<p>Maßstab: 1:1000</p>	<p>Plannummer: 1 von 1</p>																				
<p>Entwurfsverfasser / Planung: Bernhard Stablo Dipl.-Ing. (FH) Architekt Kammernummer AKRP 103939 Forsthausstraße 11 55127 Mainz Telefon: 06131-476944 Mail: bernd@stablo.de</p>		<p>Bauherr: JUWI GmbH Energie-Allee 1 55286 Wörrstadt Telefon: 06732 9657-0 Fax: 06732 9657-7001 www.juwi.de</p> 																					
<p><small>Vertreten durch die Geschäftsführung oder andere vertretungsberechtigte Personen Dateiname: StubGRZ_GenPl_Bereib.dwg</small></p>																							

A2 - (594 x 420) mm