


Bauwerkspitze: 593,3 m NHN



WEA 02 - Vestas V136-4.2
 Rotordurchmesser: 136,00 m
 Nabenhöhe: 112,00 m
 Gemarkung: Zweifel
 Koordinaten UTM32 (ETRS 89):
 Ostwert: 32.309809
 Nordwert: 5620503
 Geländehöhe: 409,30 m NHN
 Bauwerkspitze: 590,7 m NHN

WEA 01 - Vestas V136-4.2
 Rotordurchmesser: 136,00 m
 Nabenhöhe: 112,00 m
 Gemarkung: Zweifel
 Koordinaten UTM32 (ETRS 89):
 Ostwert: 32.309809
 Nordwert: 5619667
 Geländehöhe: 411,7 m NHN
 Bauwerkspitze: 593,2 m NHN

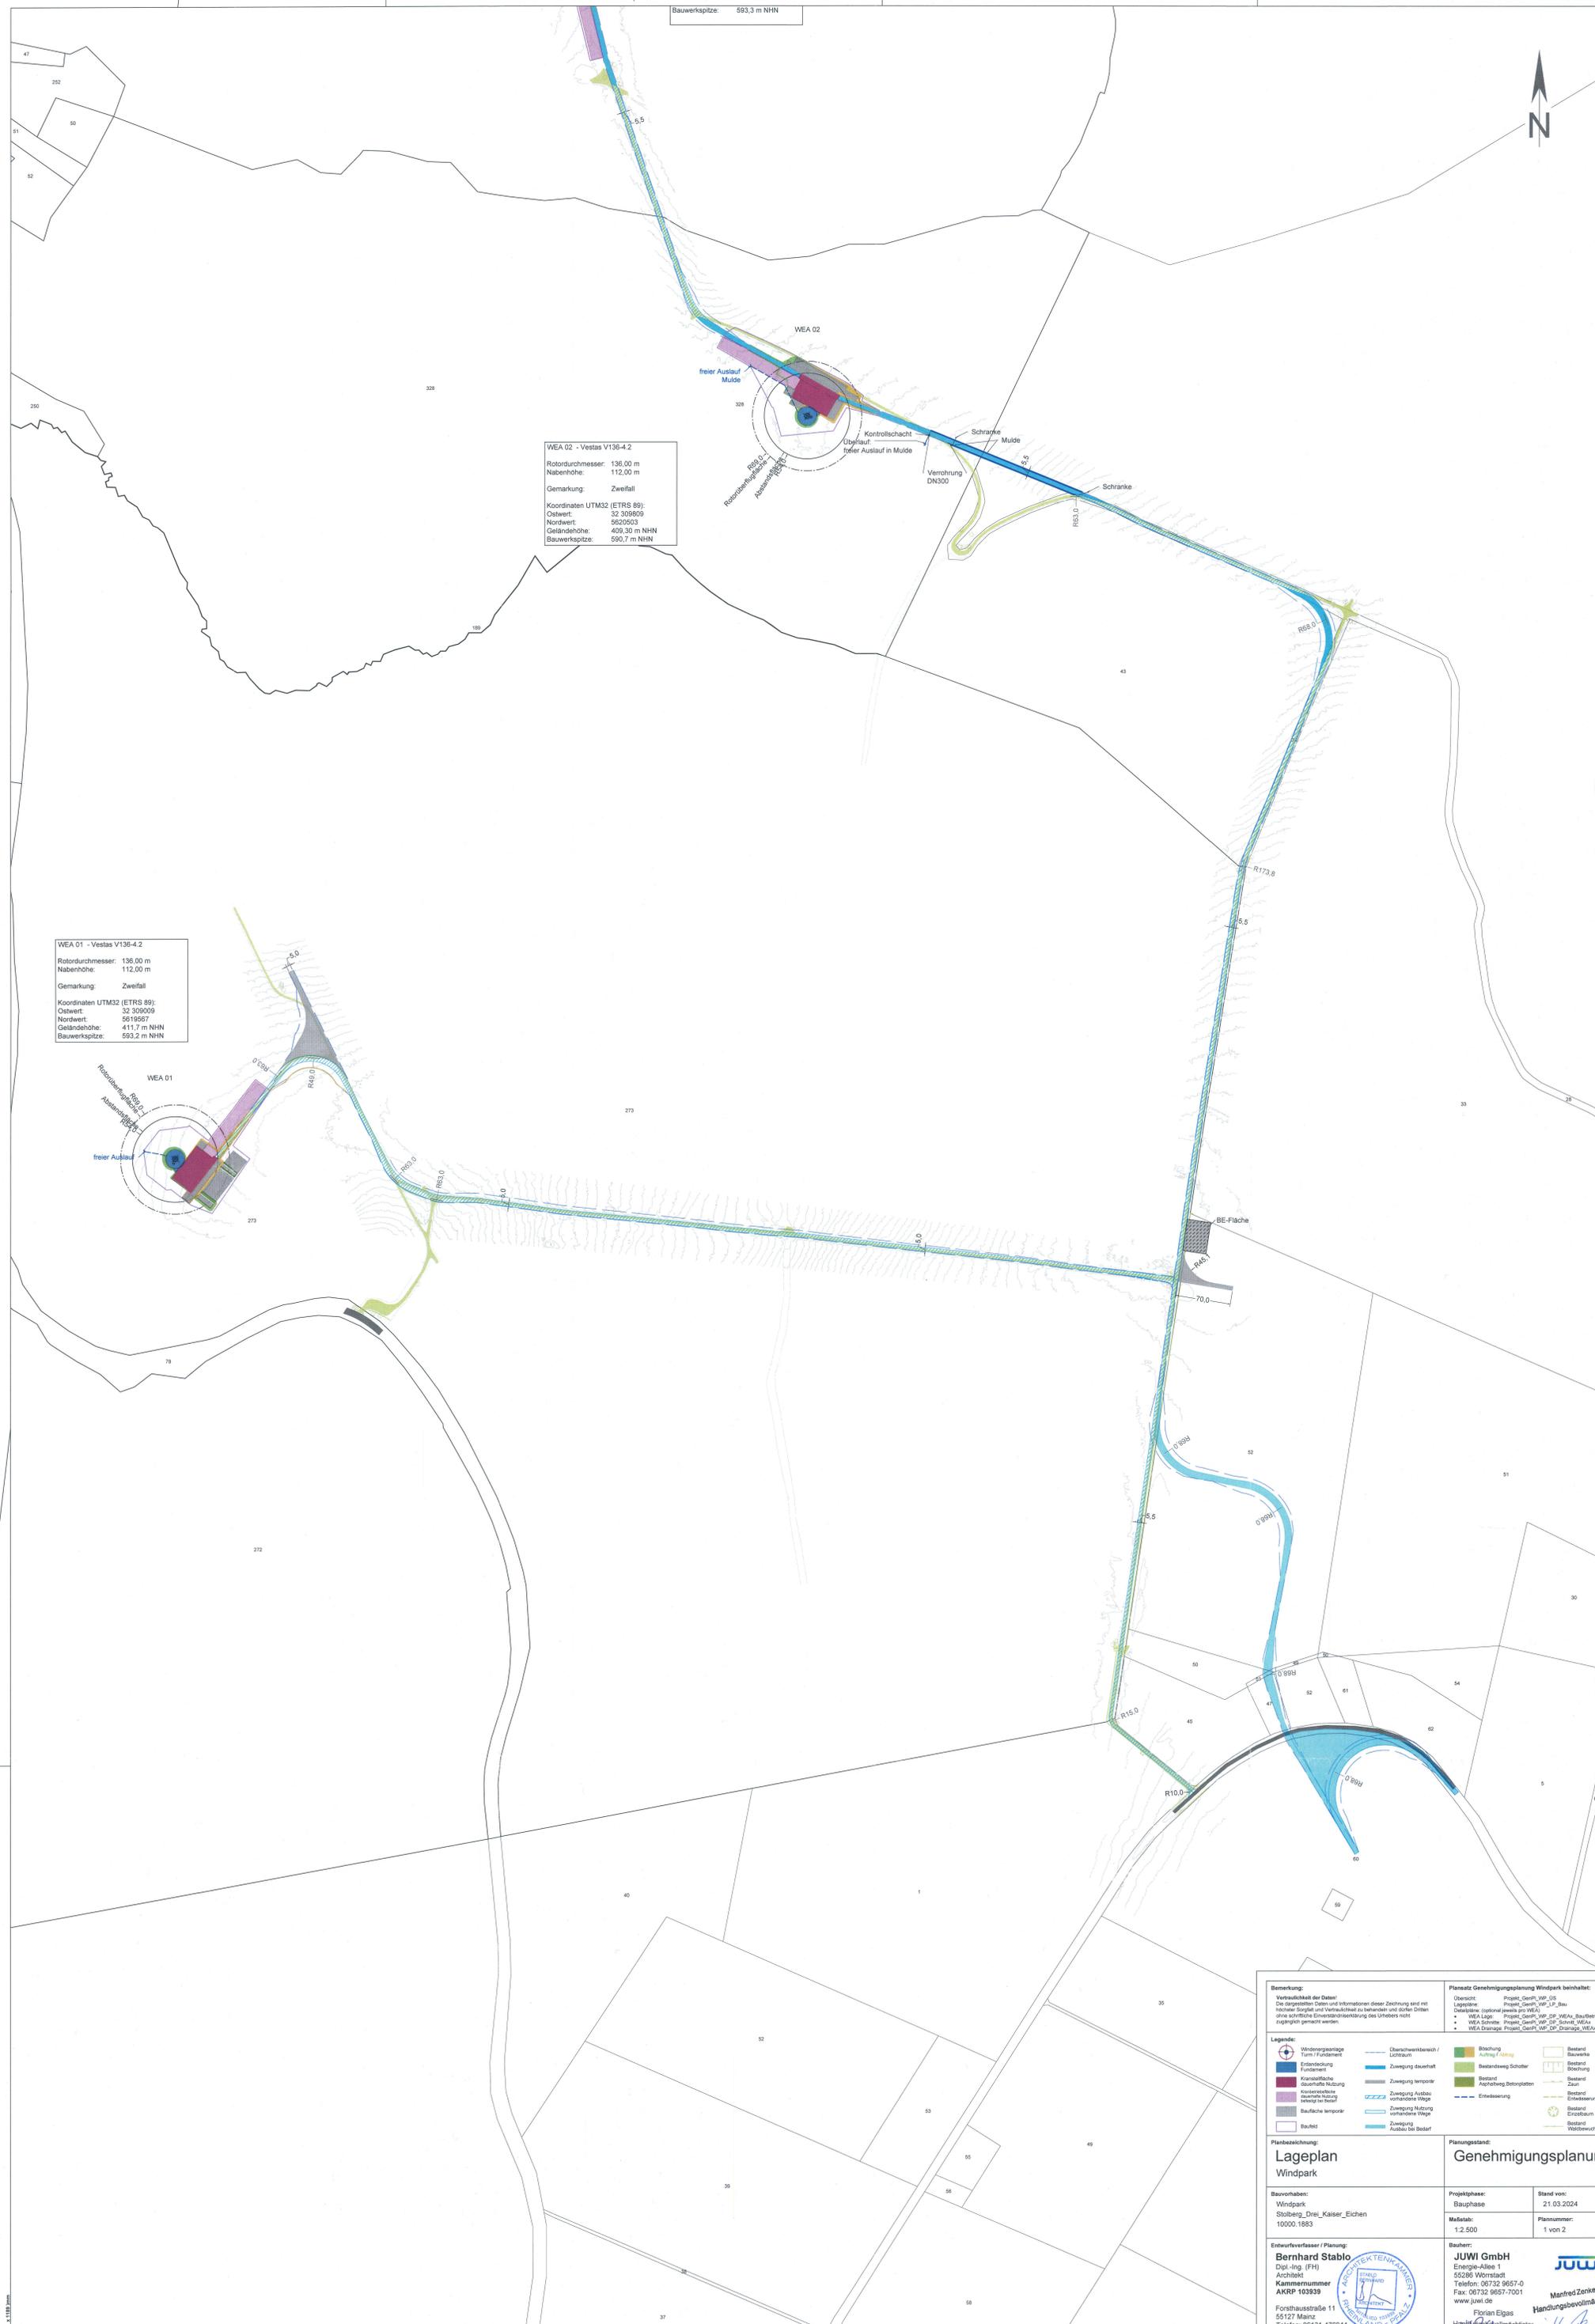

Bemerkung:
 Verantwortlichkeit der Daten:
 Die dargestellten Daten und Informationen dieser Zeichnung sind mit hoher Sorgfalt und Verantwortlichkeit zu bezeichnen und dürfen Dritten ohne schriftliche Einverständnisbestätigung des Urhebers nicht zugänglich gemacht werden.

Planstatus Genehmigungsplanung Windpark beinhaltet:
 Übersichtsplan: Projekt_GewR_Wip_DP
 Lageplan: Projekt_GewR_Wip_DP_01
 Detailplan (optional jeweils pro WEA):
 • WEA Lage: Projekt_GewR_Wip_DP_WEA_Lage
 • WEA Schritte: Projekt_GewR_Wip_DP_Schritt_WEA
 • WEA Drainage: Projekt_GewR_Wip_DP_Drainage_WEA

Legende:

	Windergeborne Turm / Fundament		Überwegbereich / Lößbun		Böschung Auslauf / Graben		Bestand Bauwerke
	Erdbefestigung Fundament		Zuegung dauerhaft		Bestand Böschung		Bestand Böschung
	Konkretplatte Quadratische Nutzung		Zuegung temporär		Bestand Asphaltweg / Betonplatten		Bestand Zaun
	Konkretplatte Rechteckige Nutzung bezuglos bei Bau		Zuegung Ausbau vorhandene Wege		Bestand Entwässerung		Bestand Entwässerung
	Baufläche temporär		Zuegung Haltung vorhandene Wege		Bestand Einzelbaum		Bestand Waldbereichskarte
	Baufeld		Zuegung Ausbau bei Bedarf				

Planbezeichnung:
 Lageplan
 Windpark

Planungsstand:
 Genehmigungsplanung

Bauvorhaben:
 Windpark
 Stolberg_Drei_Kaiser_Eichen
 10000.1883

Projektphase:
 Bauphase

Stand von:
 21.03.2024

Multifach:
 1:2.500

Plannummer:
 1 von 2

Entwerfer/Verfasser / Planung:
 Bernhard Stablo
 Dipl.-Ing. (FH)
 Architekt
 Kammernummer
 AKRP 103939
 Forsthausstraße 11
 55127 Mainz
 Telefon: 05131-476944
 Mail: bern@stablo.de

Bauherr:
 JUWI GmbH
 Energie-Allee 1
 55286 Wörzstadt
 Telefon: 06732 9657-0
 Fax: 06732 9657-7001
 www.juwi.de
 Florian Elgas
 Handlungsbefughter
 Manfred Zerkner
 Handlungsbefughter