WEA 01 - Vestas V136-4.2

Rotordurchmesser:	136,00 m
Nabenhöhe:	112,00 m
Gemarkung:	Zweifall
Koordinaten UTM32 (ETRS 89):	
Ostwert:	32 309009
Nordwert:	5619567
Geländehöhe:	411,7 m NHN
Bauwerkspitze:	593,2 m NHN

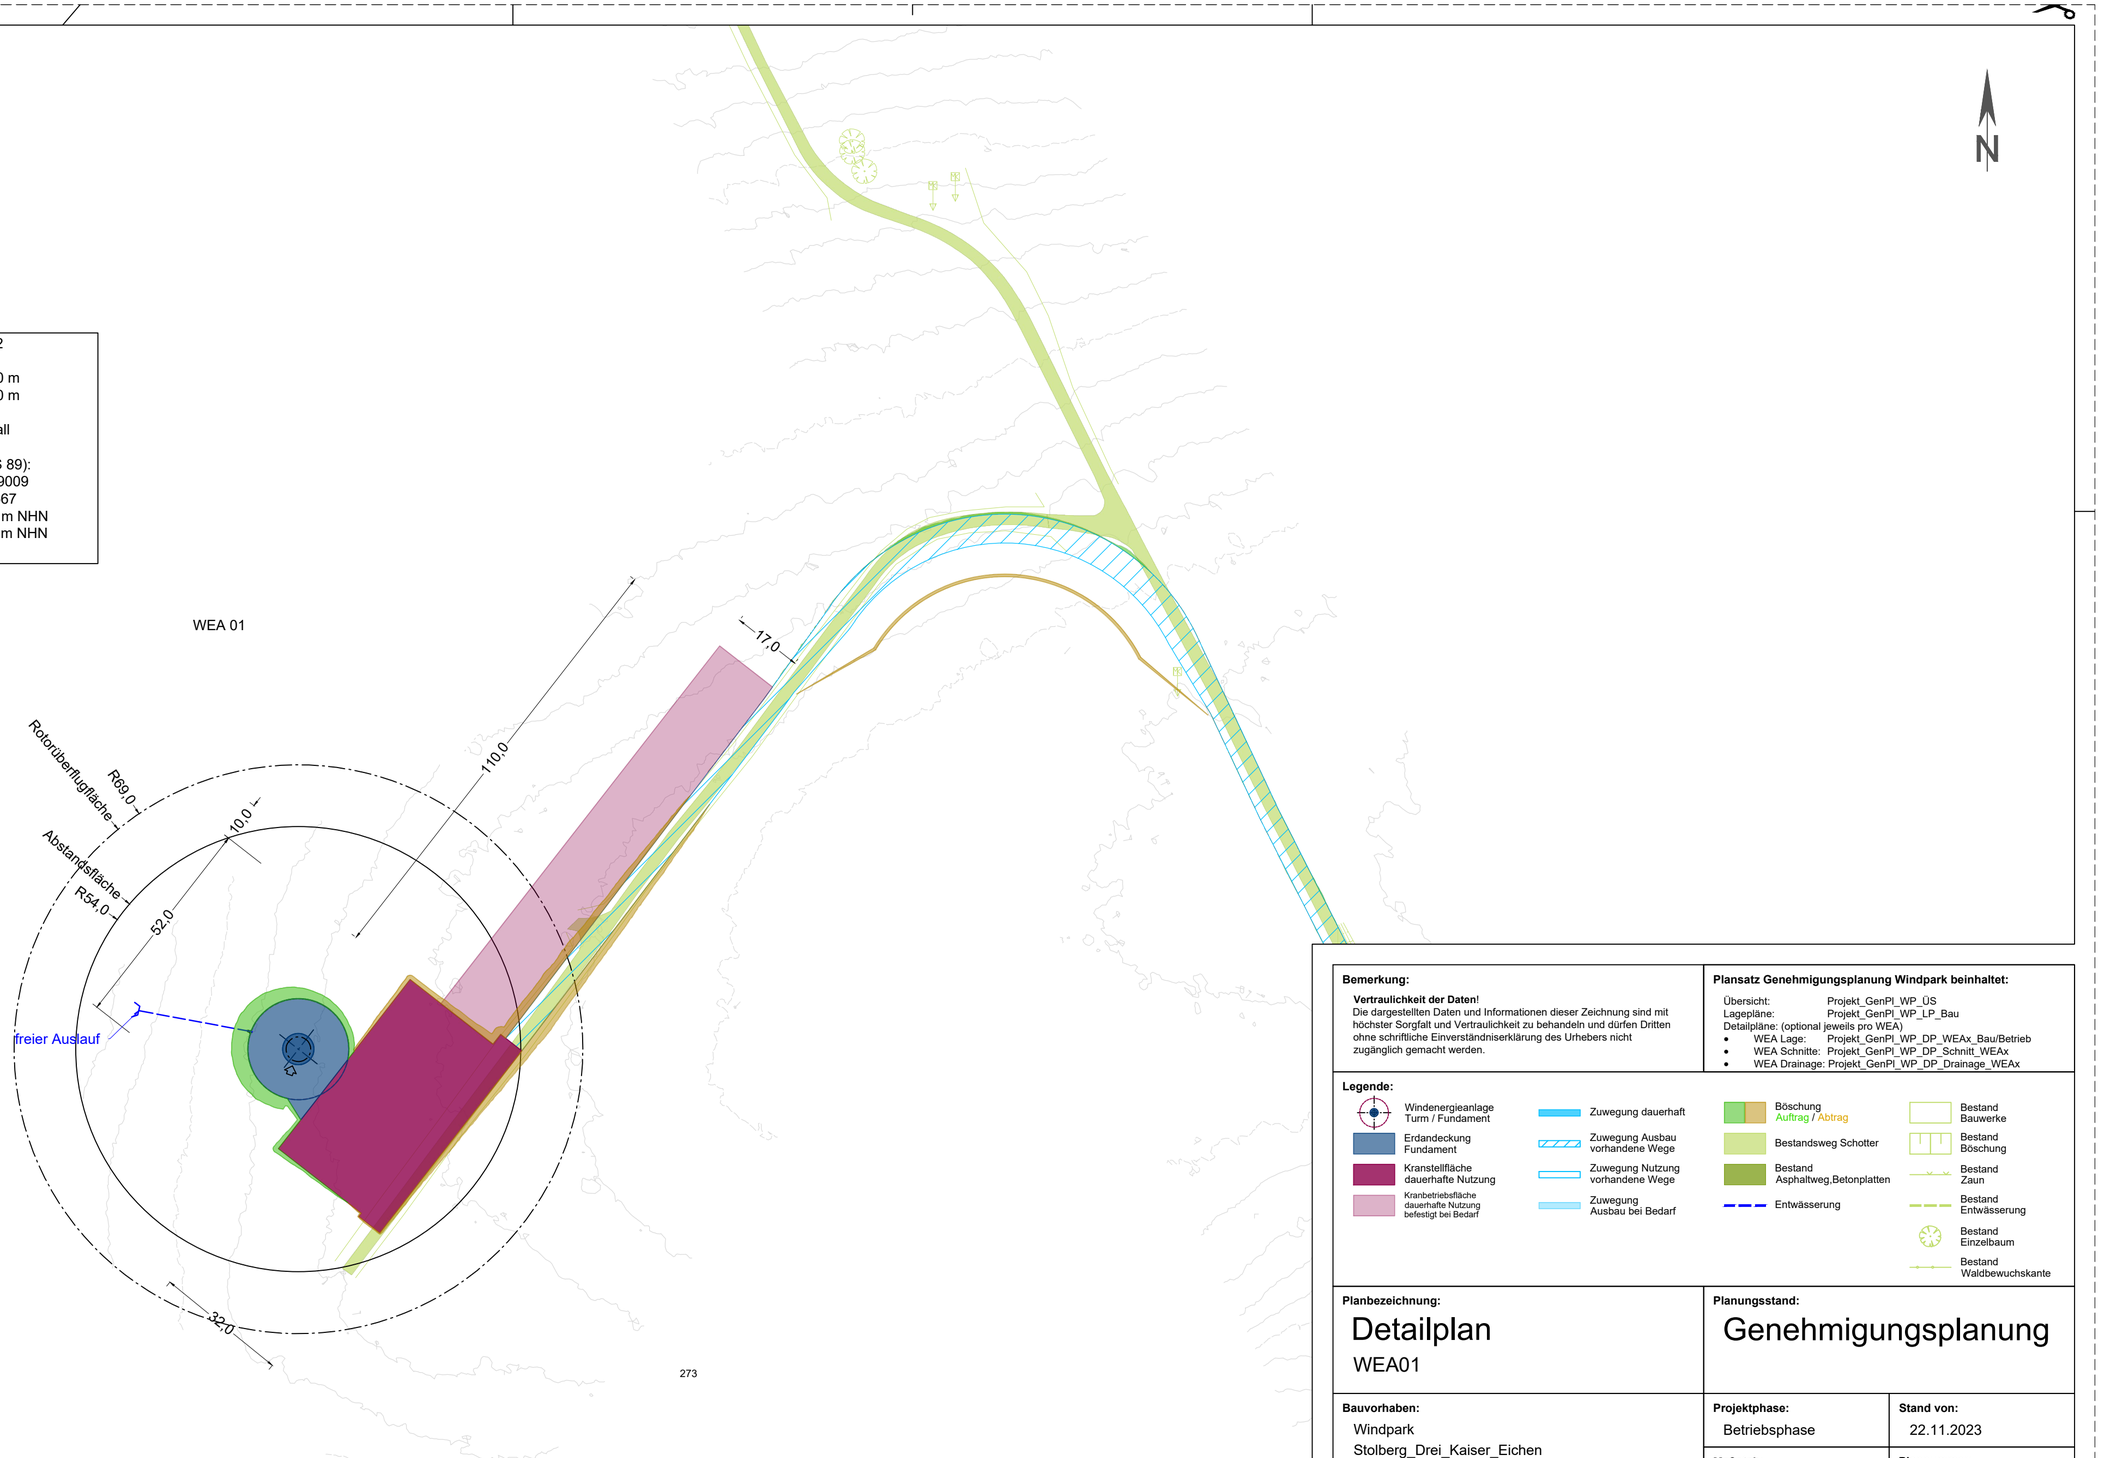

Bemerkung:

Vertraulichkeit der Daten!
Die dargestellten Daten und Informationen dieser Zeichnung sind mit höchster Sorgfalt und Vertraulichkeit zu behandeln und dürfen Dritten ohne schriftliche Einverständniserklärung des Urhebers nicht zugänglich gemacht werden.

Plansatz Genehmigungsplanung Windpark beinhaltet:

Übersicht:	Projekt_GenPl_WP_ÜS
Lagepläne:	Projekt_GenPl_WP_LP_Bau
Detailpläne: (optional jeweils pro WEA)	
• WEA Lage:	Projekt_GenPl_WP_DP_WEAx_Bau/Betrieb
• WEA Schnitte:	Projekt_GenPl_WP_DP_Schnitt_WEAx
• WEA Drainage:	Projekt_GenPl_WP_DP_Drainage_WEAx

Legende:

- Windenergieanlage Turm / Fundament
- Erdandeckung Fundament
- Kranstellfläche dauerhafte Nutzung
- Kranbetriebsfläche dauerhafte Nutzung befestigt bei Bedarf
- Zuwegung dauerhaft
- Zuwegung Ausbau vorhandene Wege
- Zuwegung Nutzung vorhandene Wege
- Zuwegung Ausbau bei Bedarf
- Böschung Auftrag / Abtrag
- Bestandsweg Schotter
- Bestand Asphaltweg,Betonplatten
- Entwässerung
- Bestand Bauwerke
- Bestand Böschung
- Bestand Zaun
- Bestand Entwässerung
- Bestand Einzelbaum
- Bestand Waldbewuchskante

Planbezeichnung:

Detailplan

WEA01

Planungsstand:

Genehmigungsplanung

Bauvorhaben:

Windpark
Stolberg_Drei_Kaiser_Eichen
10000.1883

Projektphase: Betriebsphase

Stand von: 22.11.2023

Maßstab: 1:1000

Plannummer: 1 von 1

Entwurfsverfasser / Planung:

Bernhard Stablo
Dipl.-Ing. (FH)
Architekt
Kammernummer
AKRP 103939

Forsthausstraße 11
55127 Mainz
Telefon: 06131-476944
Mail: bernd@stablo.de

Bauherr:

JUWI GmbH
Energie-Allee 1
55286 Wörrstadt
Telefon: 06732 9657-0
Fax: 06732 9657-7001
www.juwi.de

....
Vertreten durch die Geschäftsführung oder andere vertretungsberechtigte Personen

Dateiname: StoBDKE_GenPl_Betrieb.dwg

A2 - (594 x 420)mm