

Plansatz Genehmigungsplanung Windpark beinhaltet:

- Übersicht: Projekt_GenPI_WP_ÜS
 Lagepläne: Projekt_GenPI_WP_LP_Bau
 Detailpläne: (optional jeweils pro WEA)
 • WEA Lage: Projekt_GenPI_WP_DP_WEAx_Bau/Betrieb
 • WEA Schnitte: Projekt_GenPI_WP_DP_Schnitt_WEAx
 • WEA Drainage: Projekt_GenPI_WP_DP_Drainage_WEAx

Legende:

-  Fundament
 Drainage
 Gelände Oberkante
 Gelände Ausbau

Planbezeichnung:

Detailplan

WEA01 Drainage

Planungsstand:

Genehmigungsplanung

Bauvorhaben:

Windpark
 Stolberg_Drei_Kaiser_Eichen
 10000.1883

Projektphase:

Bauphase

Stand von:

29.02.2024

Maßstab:

1:500

Plannummer:

1 von 1

Bauherr:**JUWI GmbH**

Energie-Allee 1
 55286 Wörrstadt
 Telefon: 06732 9657-0
 Fax: 06732 9657-7001
 www.juwi.de

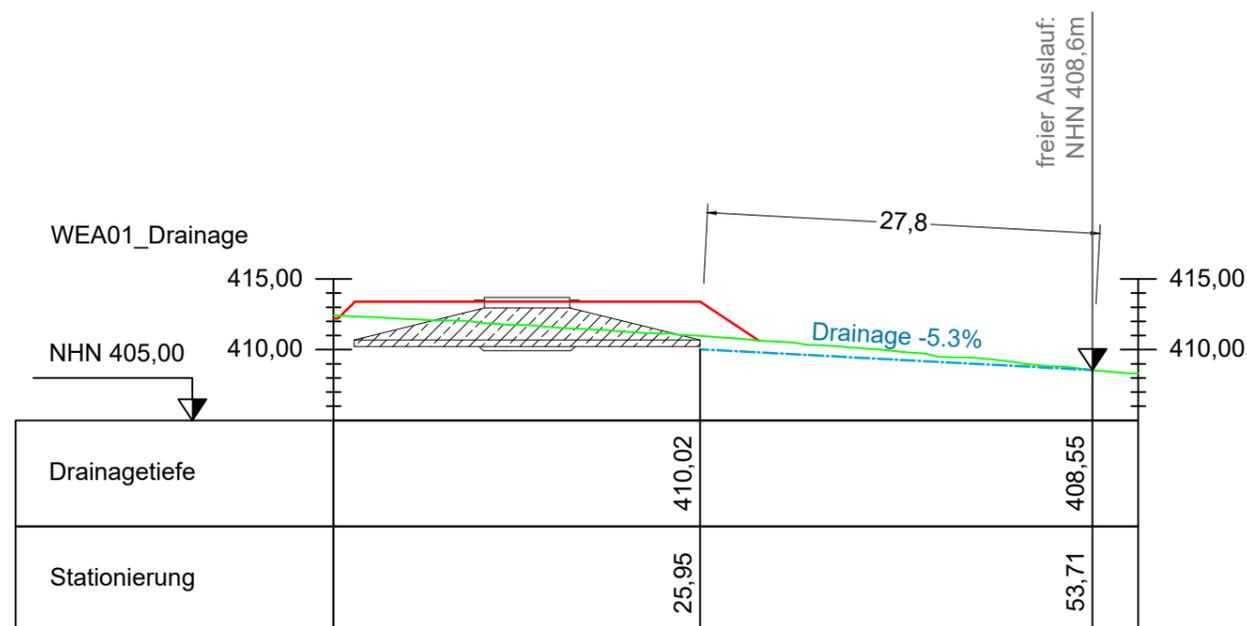


.....
 Vertreten durch die Geschäftsführung oder andere vertretungsberechtigte Personen

Entwurfsverfasser / Planung:**Bernhard Stablo**

Dipl.-Ing. (FH)
 Architekt
Kammernummer
AKRP 103939

Forsthausstraße 11
 55127 Mainz
 Telefon: 06131-476944
 Mail: bernd@stablo.de

**Freier Auslauf Gelände**

Drainageauslauf DN160
 Vollrohr, Gefälle mind. 0,5%

