




WEA 02 - Vestas V136-4.2

Rotordurchmesser: 136,00 m  
 Nabenhöhe: 112,00 m

Gemarkung: Zweifall

Koordinaten UTM32 (ETRS 89):  
 Ostwert: 32 309809  
 Nordwert: 5620503  
 Geländehöhe: 409,30 m NHN  
 Bauwerkspitze: 590,7 m NHN

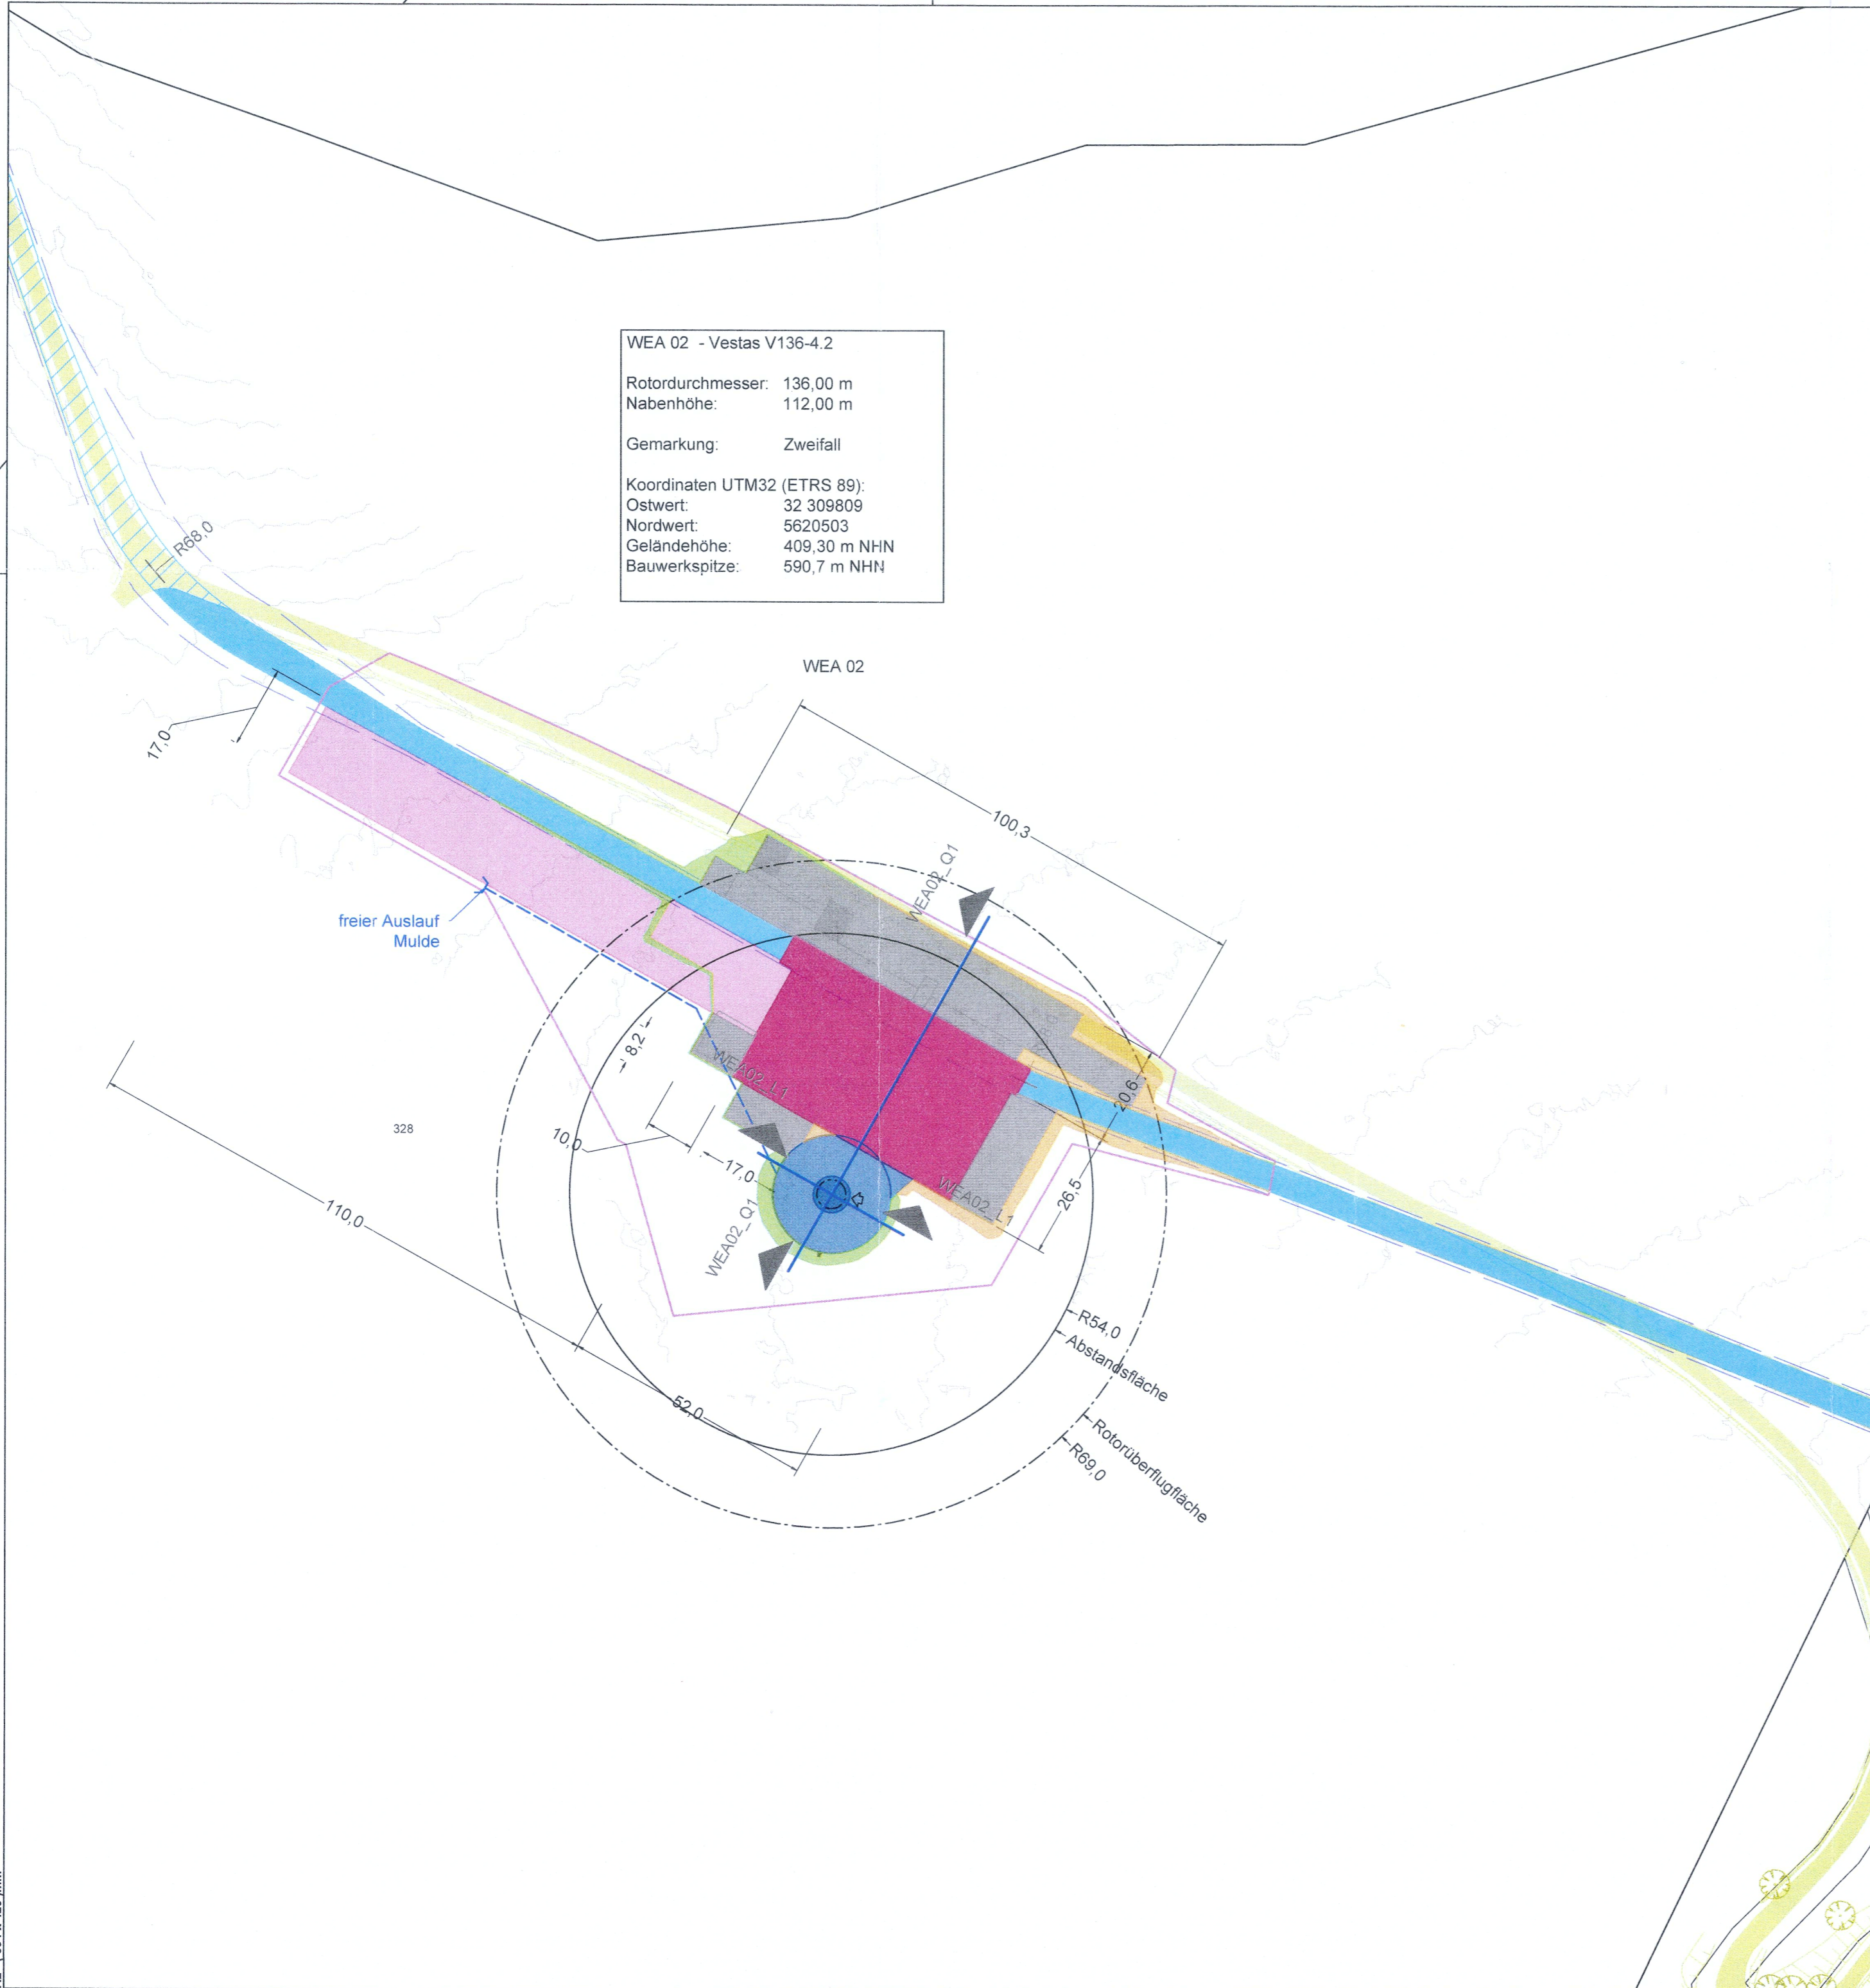

**Bemerkung:**  
 Vertraulichkeit der Daten!  
 Die dargestellten Daten und Informationen dieser Zeichnung sind mit höchster Sorgfalt und Vertraulichkeit zu behandeln und dürfen Dritten ohne schriftliche Einverständniserklärung des Urhabers nicht zugänglich gemacht werden.

**Plansatz Genehmigungsplanung Windpark beinhaltet:**

Übersicht: Projekt\_GenPl\_WP\_US  
 Lagepläne: Projekt\_GenPl\_WP\_LP\_Bau  
 Detailpläne: (optional jeweils pro WEA)  
 • WEA Lage: Projekt\_GenPl\_WP\_DP\_WEAx\_Bau/Betrieb  
 • WEA Schnitte: Projekt\_GenPl\_WP\_DP\_Schnitt\_WEAx  
 • WEA Drainage: Projekt\_GenPl\_WP\_DP\_Drainage\_WEAx

**Legende:**

Windenergieanlage Turm / Fundament	Überschwenkbereich / Lichtraum	Böschung Auftrag / Abtrag	Bestand Bauwerke
Erdandeckung Fundament	Zuwegung dauerhaft	Bestandsweg Schotter	Bestand Böschung
Kranstellfläche dauerhafte Nutzung	Zuwegung temporär	Bestand Asphaltweg, Betonplatten	Bestand Zaun
Kranbetriebsfläche dauerhafte Nutzung befestigt bei Bedarf	Zuwegung Ausbau vorhandene Wege	Entwässerung	Bestand Entwässerung
Baufläche temporär	Zuwegung Nutzung vorhandene Wege	Schnittlinie	Bestand Einzelbaum
Baufeld	Zuwegung Ausbau bei Bedarf		Bestand Waldbewuchskante

**Planbezeichnung:**  
 Detailplan  
 WEA02

**Planungsstand:**  
 Genehmigungsplanung

<b>Bauvorhaben:</b> Windpark Stolberg_Drei_Kaiser_Eichen 10000.1883	<b>Projektphase:</b> Bauphase	<b>Stand von:</b> 15.01.2024
	<b>Maßstab:</b> 1:1000	<b>Plannummer:</b> 1 von 1

**Entwurfsverfasser / Planung:**  
**Bernhard Stablo**  
 Dipl.-Ing. (FH)  
 Architekt  
 Kammernummer  
 AKRP 103939

Forsthausstraße 11  
 55127 Mainz  
 Telefon: 06131-476944  
 Mail: bernd@stablo.de

**Bauherr:**  
**JUWI GmbH**  
 Energie-Allee 1  
 55286 Wörrstadt  
 Telefon: 06732 9657-0  
 Fax: 06732 9657-7001  
 www.juwi.de

Manfred Zenker  
 Handlungsbevollmächtigter

Marco Neer  
 Handlungsbevollmächtigter

Vertreten durch die Geschäftsführung oder andere vertretungsberechtigte Personen