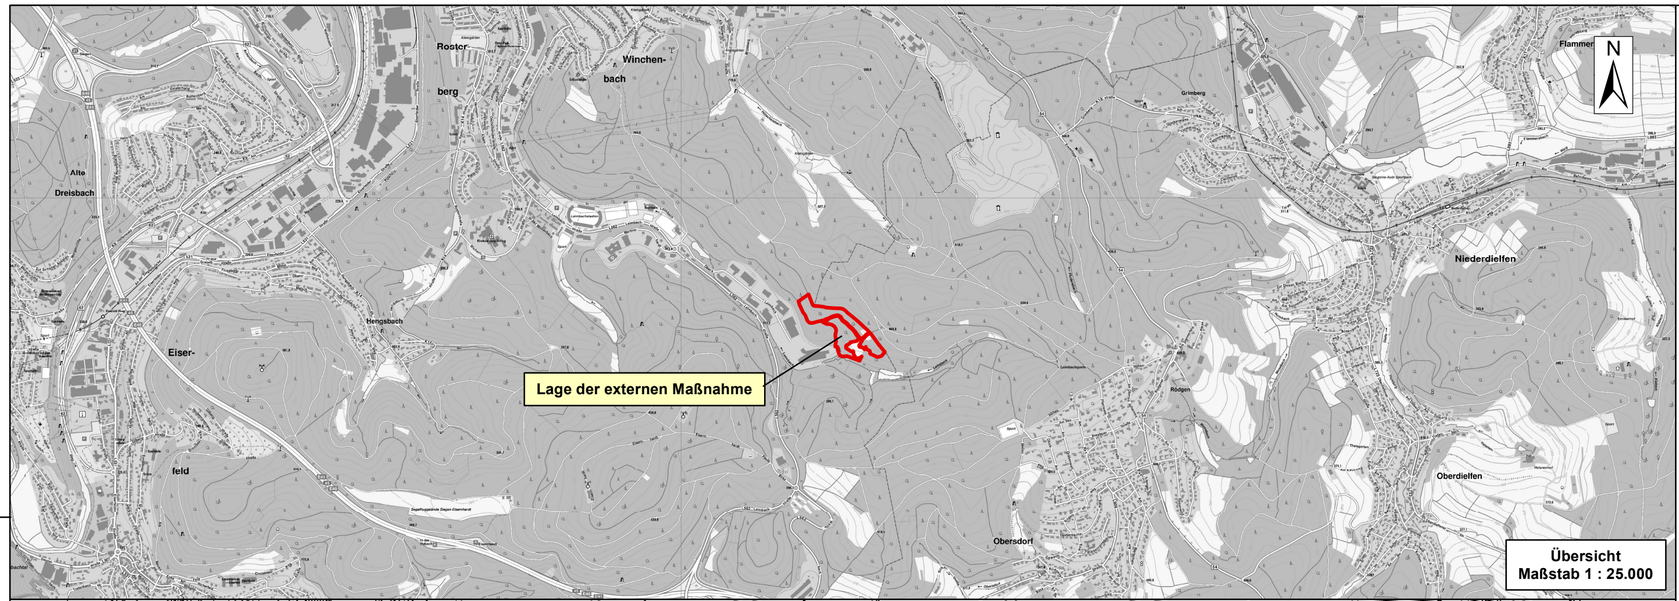

Übersicht
Maßstab 1 : 25.000

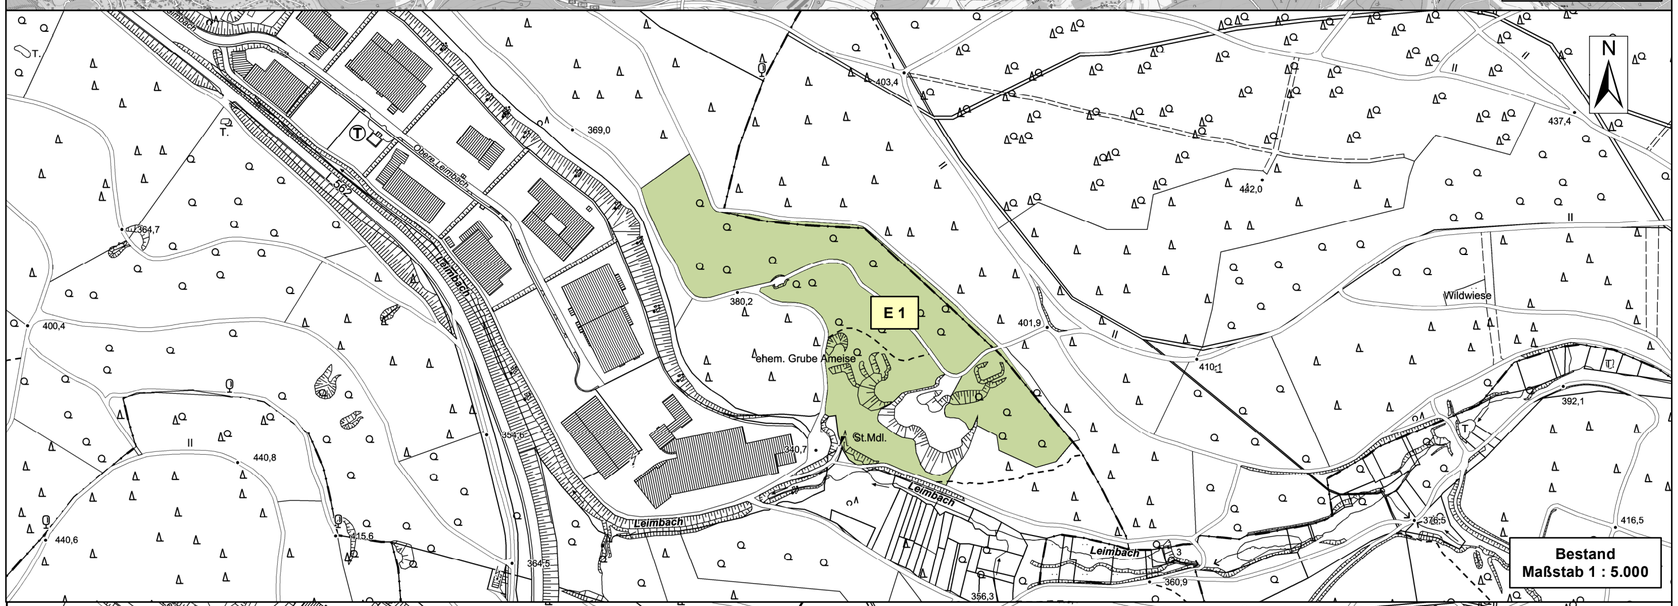

Bestand
Maßstab 1 : 5.000

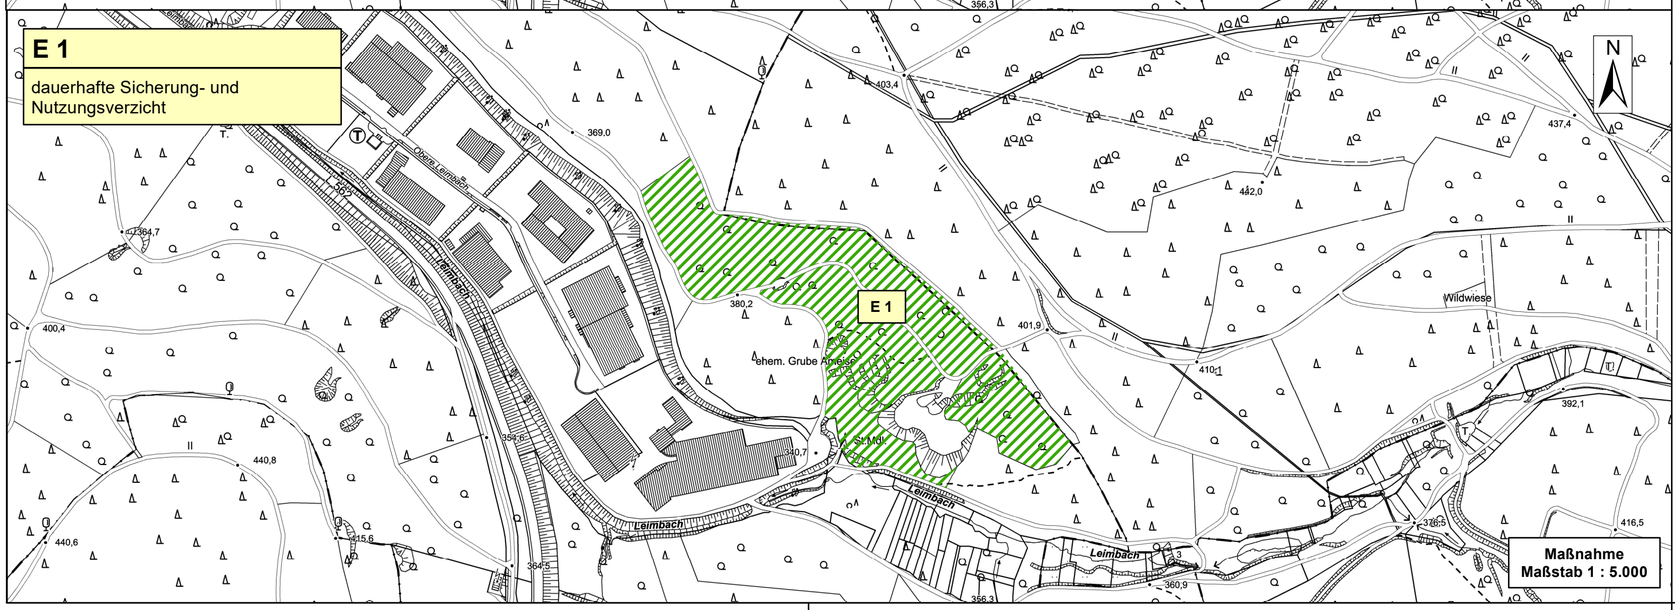

Maßnahme
Maßstab 1 : 5.000

Legende

Flurstücksabgrenzung der Maßnahme E1

Bestand

Eichen Altwaldparzellen Abt./Uabt. 58 E1, 58 A3 und 58 C1

Maßnahmen

Maßnahme dauerhafte Sicherung- und Nutzungsverzicht

Maßnahmen-Nr.

E 1

dauerhafte Sicherung- und Nutzungsverzicht

Erläuterung der Maßnahme

Hintergrund: DTK10 und ABK (Land NRW 2023); dl-de/by-2-0 (www.govdata.de/dl-de/by-2-0)

Satzungsgemäß ausgelegen

in der Zeit vom _____

bis _____

in der Gemeinde _____

Zeit und Ort der Auslegung sind rechtzeitig vor Beginn der Auslegung ortsüblich bekannt gemacht worden.

Gemeinde: _____

(Dienstsiegel)

(Unterschrift)

L+S LANDSCHAFT+ SIEDLUNG AG

LUCIA-GREWE STRASSE 10a
45659 RECKLINGHAUSEN
TEL.: 02361 / 490464-0
FAX.: 02361 / 490464-29
E-MAIL: info@lusre.de
INTERNET: http://www.LuSRe.de

Regionalniederlassung Südwestfalen
Untere Industriestraße 20 57235 Netphen

Straßen.NRW.
Landesbetrieb Straßenbau Nordrhein-Westfalen

Straße	ges. Bau-km	Projekt-Nr.
B 508n	0+000,000 bis 0+649,243 (0-4 Fahrbeziehung Kreuztal->Hilchenbach) 0+000,000 bis 2+487,088 (B508n Durchgehende Strecke bis B508alt)	09-0011
Nächster Ort : Kreuztal		Unterlage 12.2.10 - PlanErg
Neubau der B508 (Teilortsumgehung Kreuztal)		Bau-km 0+649,243 - 0+825,000
Planfeststellung - PlanErg		Maßnahmen Blatt 10
Landschaftspflegerischer Begleitplan		Maßstab 1:1.000

Aufgestellt Netphen,
Der Leiter der Regionalniederlassung Südwestfalen

i.A.