



Tonabgrabung Depot

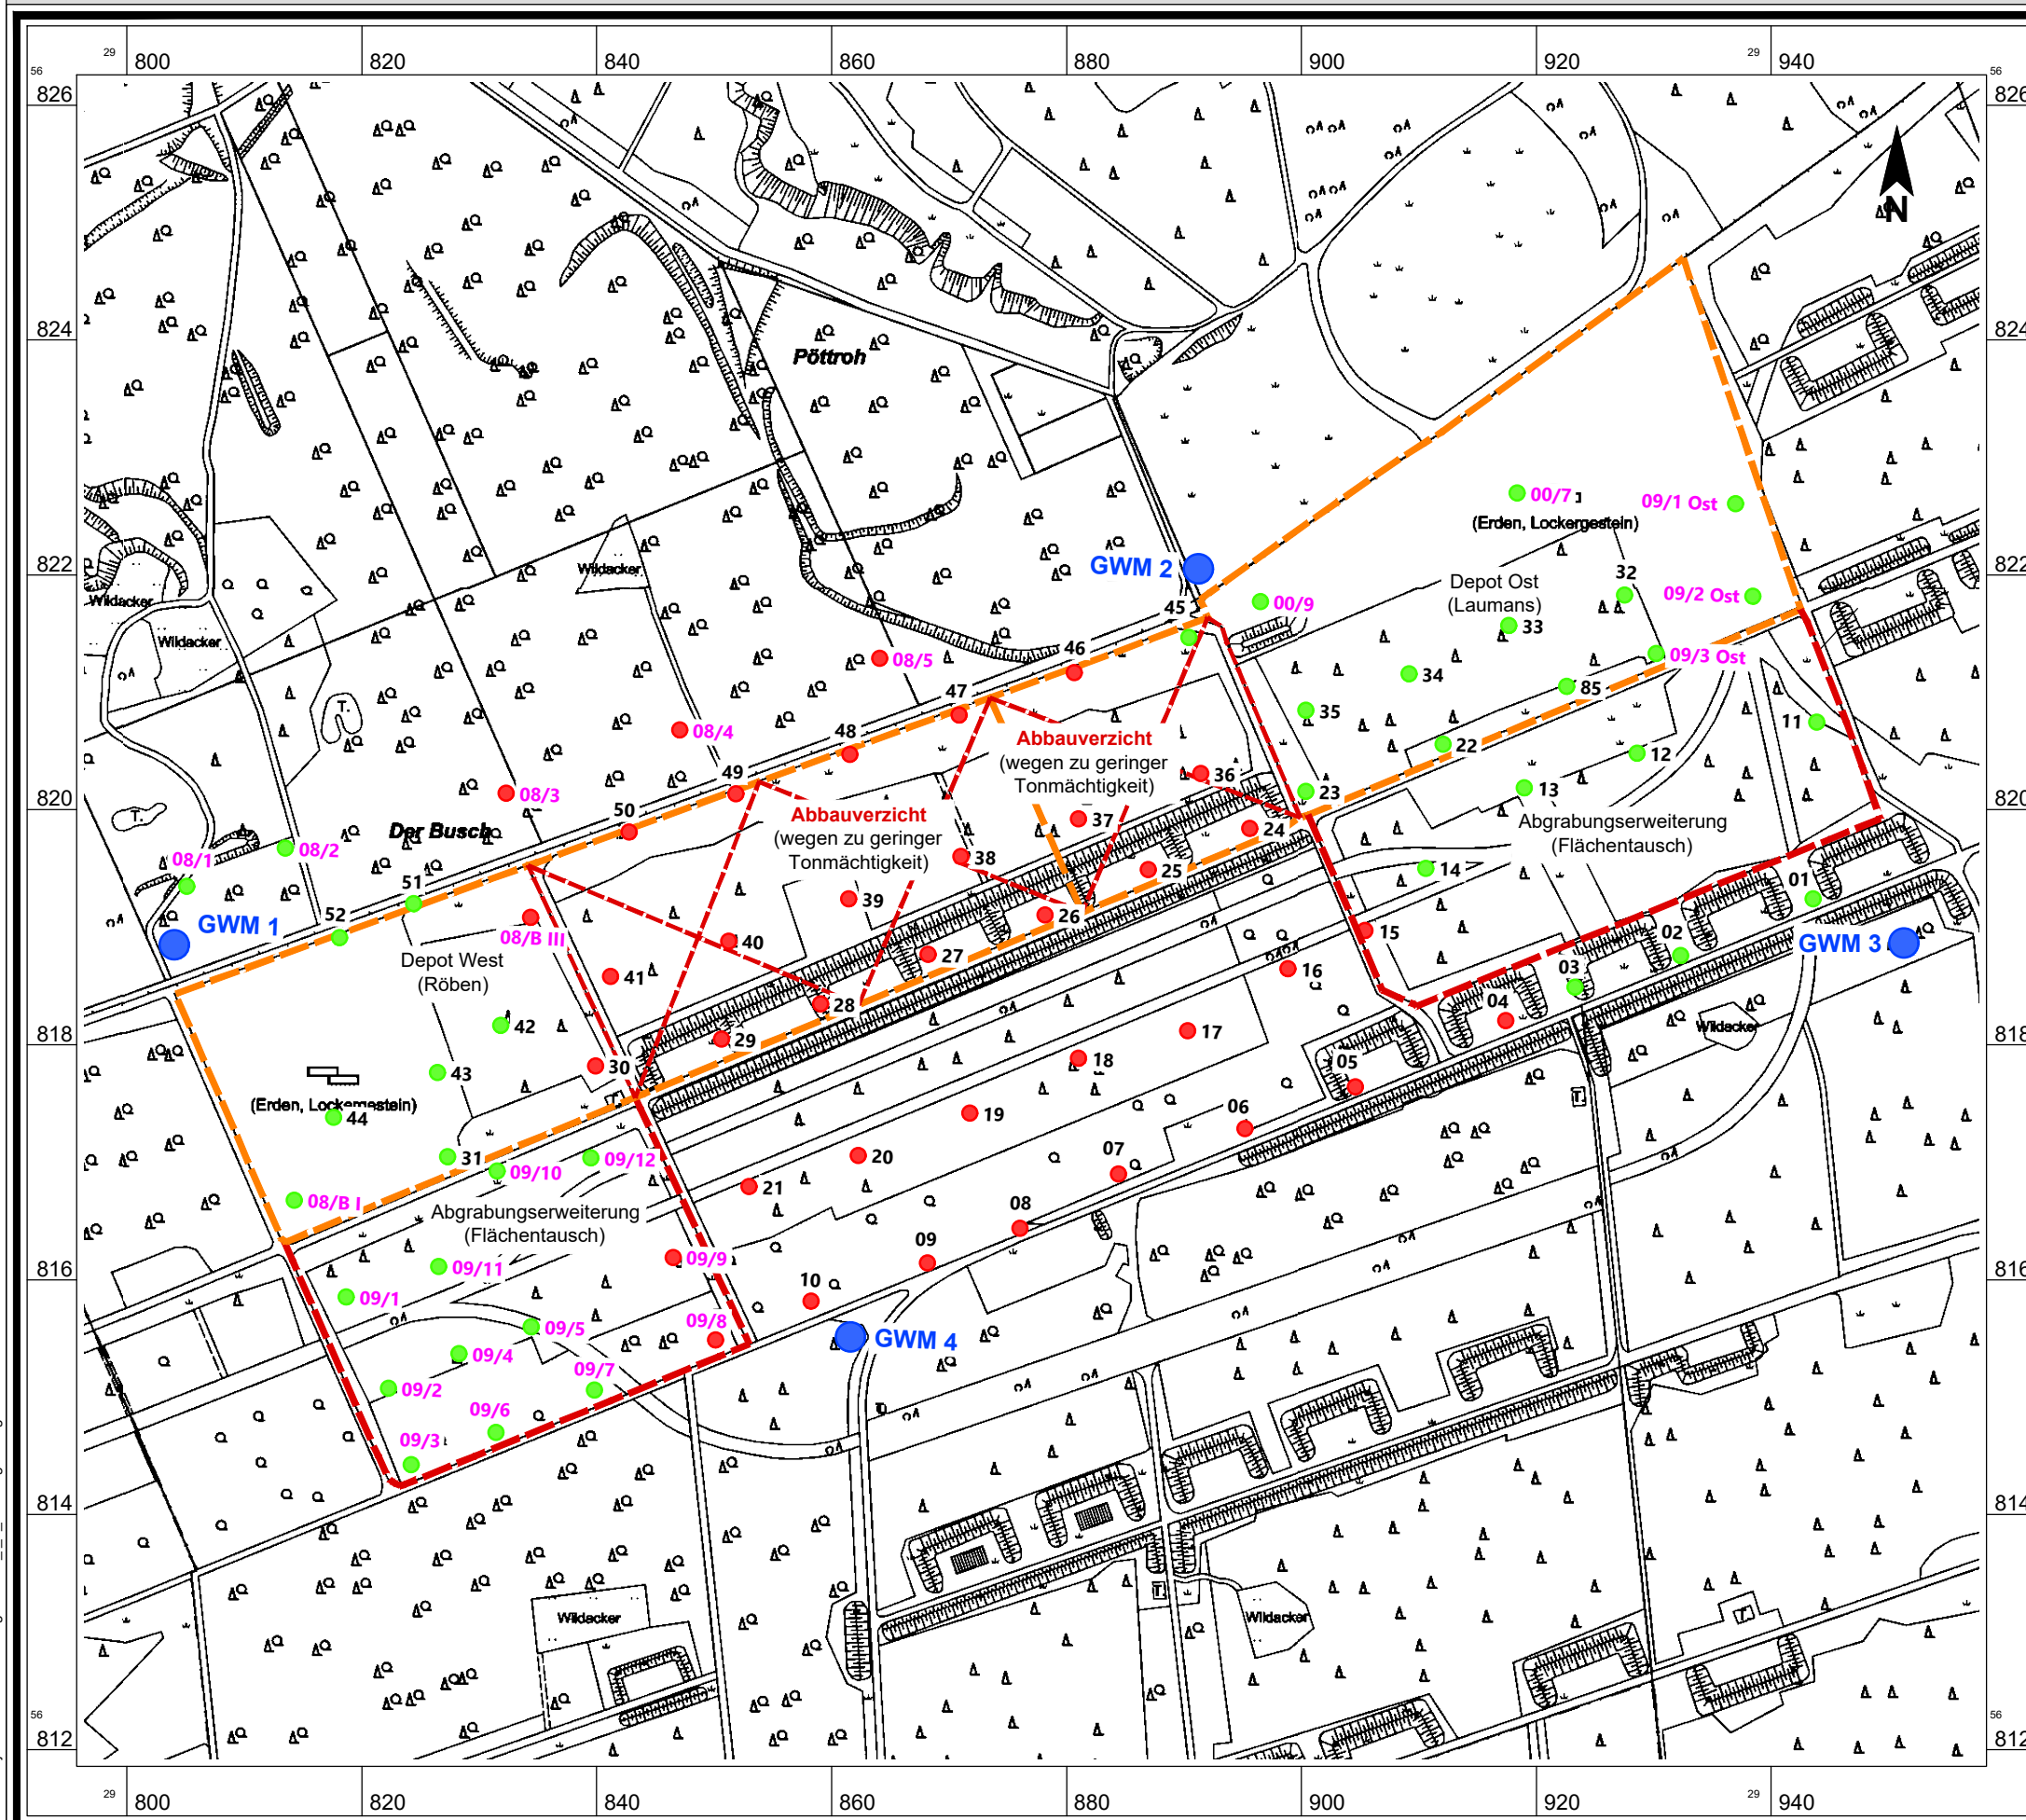

- genehmigte Tonabgrabung
- geplante Erweiterung (Tauschflächen)
- Abbauverzicht
- GWM 1 Grundwassermessstelle
- Bohrpunkt Tonlager Mächtigkeit unter 1 m
- Bohrpunkt Tonlager Mächtigkeit über 1 m
- 31 vorherige Bohrungen mit lfd. Nr.
- 09/10 Bohrungen 12/2009 - 02/2010 mit lfd. Nr.

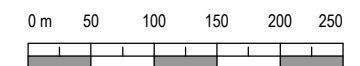

Plangrundlage: Amtliche Basiskarte M 1:5.000

PLANBEZEICHNUNG			
Technischer Teil: Erkundungsbohrungen			
PROJEKT Erweiterung / Flächentausch Tonabgrabung Depot			
AUFTRAGGEBER Gebr. Laumans GmbH & Co. KG Röben Tonbaustoffe GmbH			
DATUM	Jan. 2024	MASS-STAB	1 : 6.000
KREIS-STADT-GEMEINDE	Viersen - Brüggen	PLANGRÖSSE	DIN A3
GEMARKUNG	FLUR	FLURSTÜCKE	PROJEKTNUMMER
Bracht	3	81	21 - 042
			ANLAGE
			1.8
 LANGE Ingenieur- und Planungsbüro LANGE GmbH & Co. KG Wolfgang Körner (Gründer) Stanislawski, Roland Bräuer		HAUPTSITZ: Carl-Peschken-Straße 12 47441 Moers Tel.: 02841.7905 0 FAX: 02841.7905 55 E-Mail: info@lange-planung.de	