




M = 1:500
Überhöhung = 1.0
50.00 m ü. NN

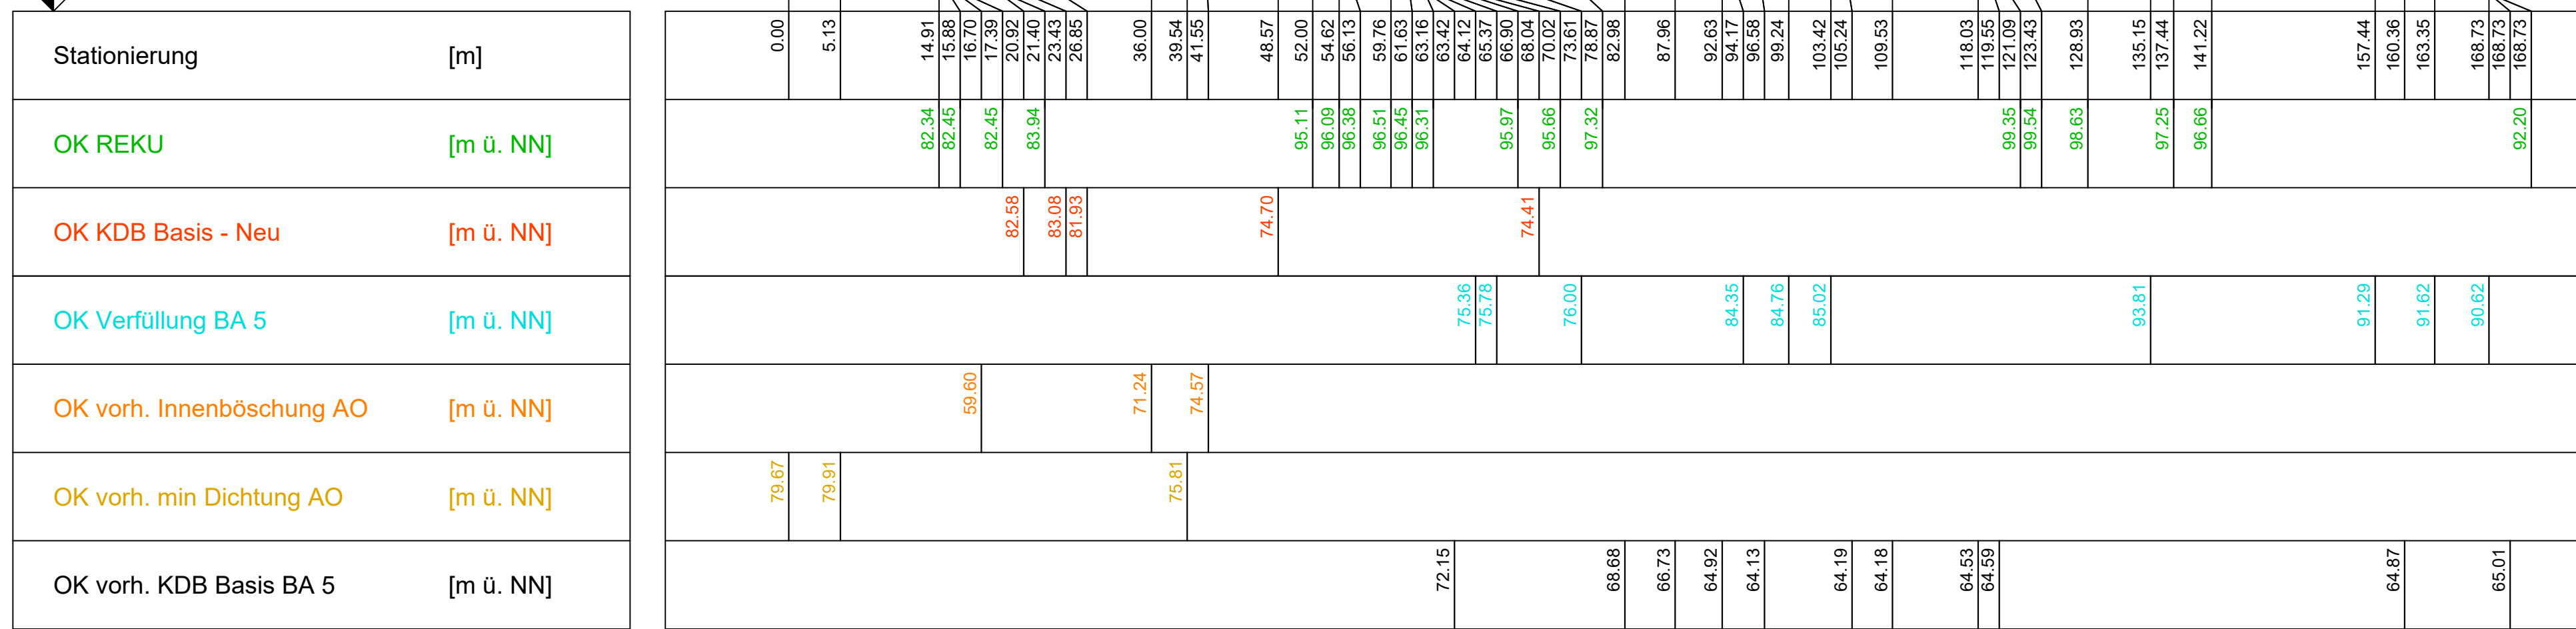


M = 1:500
Überhöhung = 1.0
50.00 m ü. NN

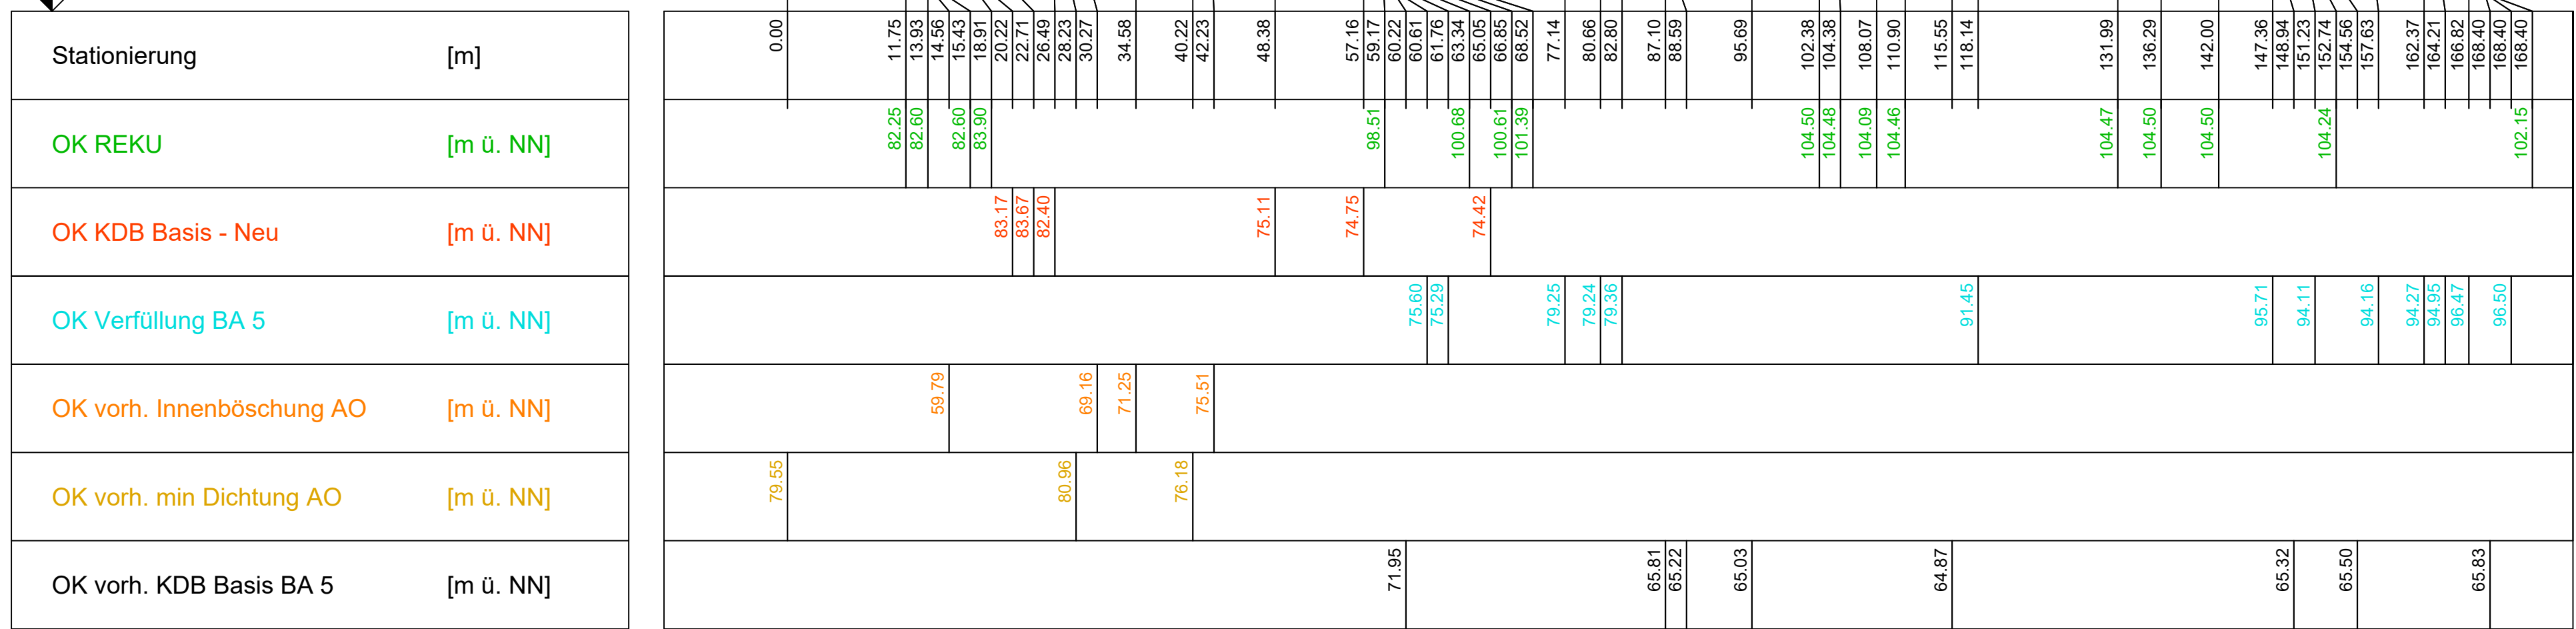



M = 1:500
Überhöhung = 1.0
50.00 m ü. NN

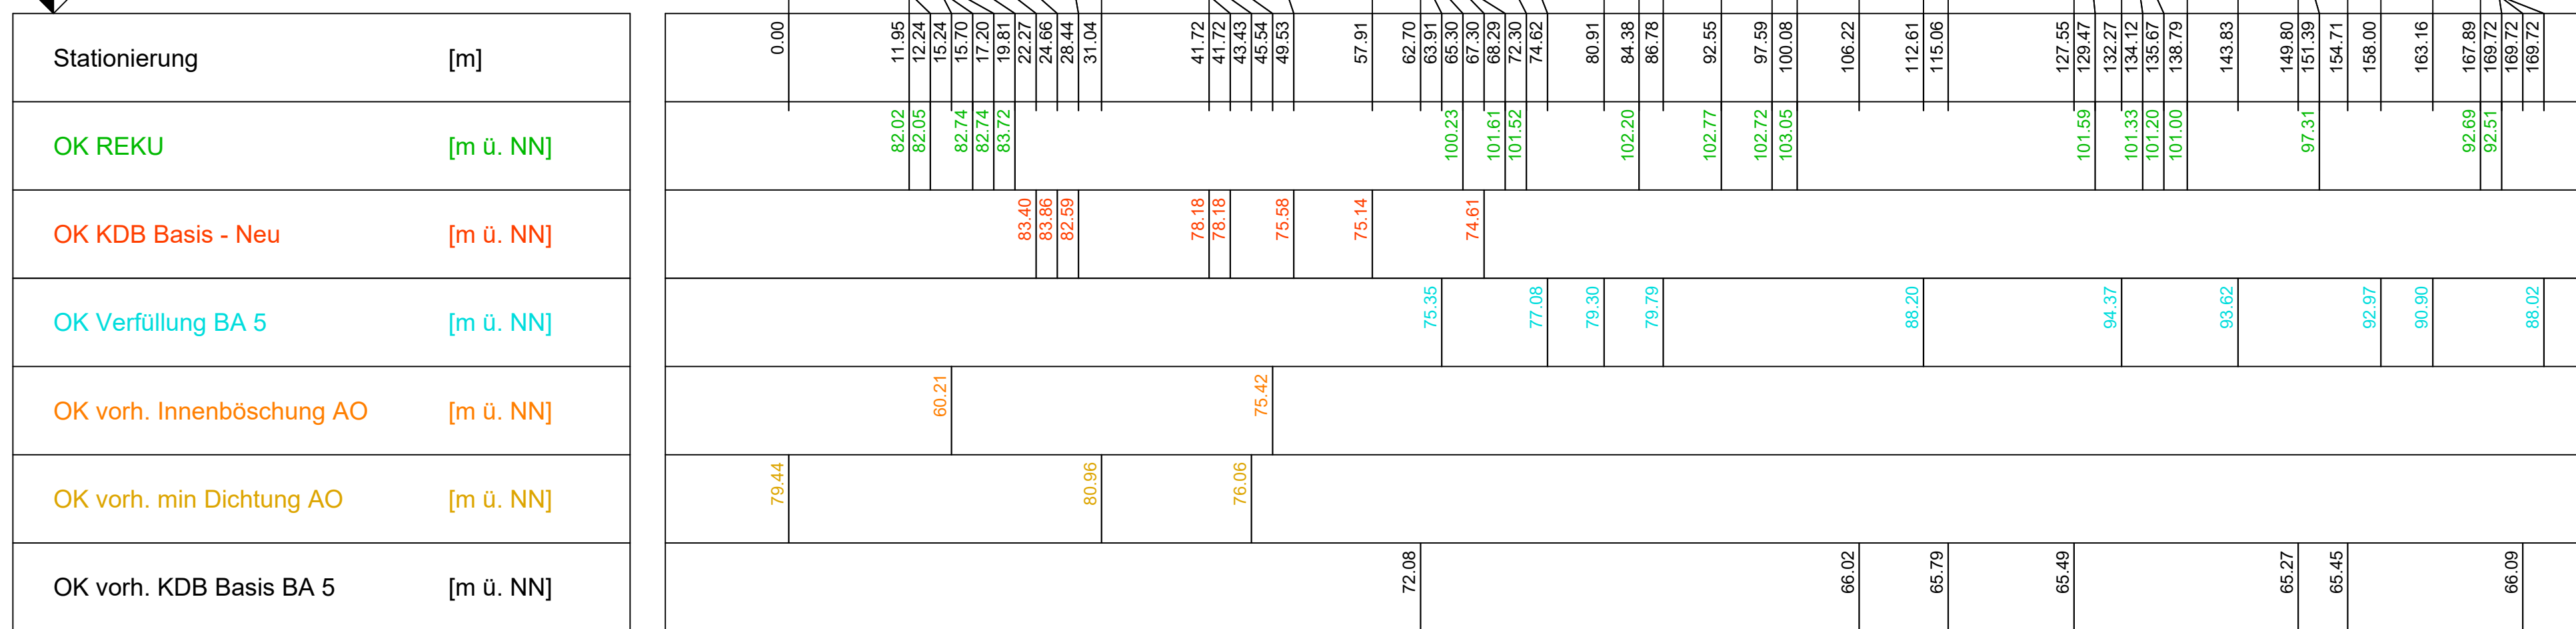

Überhöhung = 1.0
M=1:500
NN+50.00m

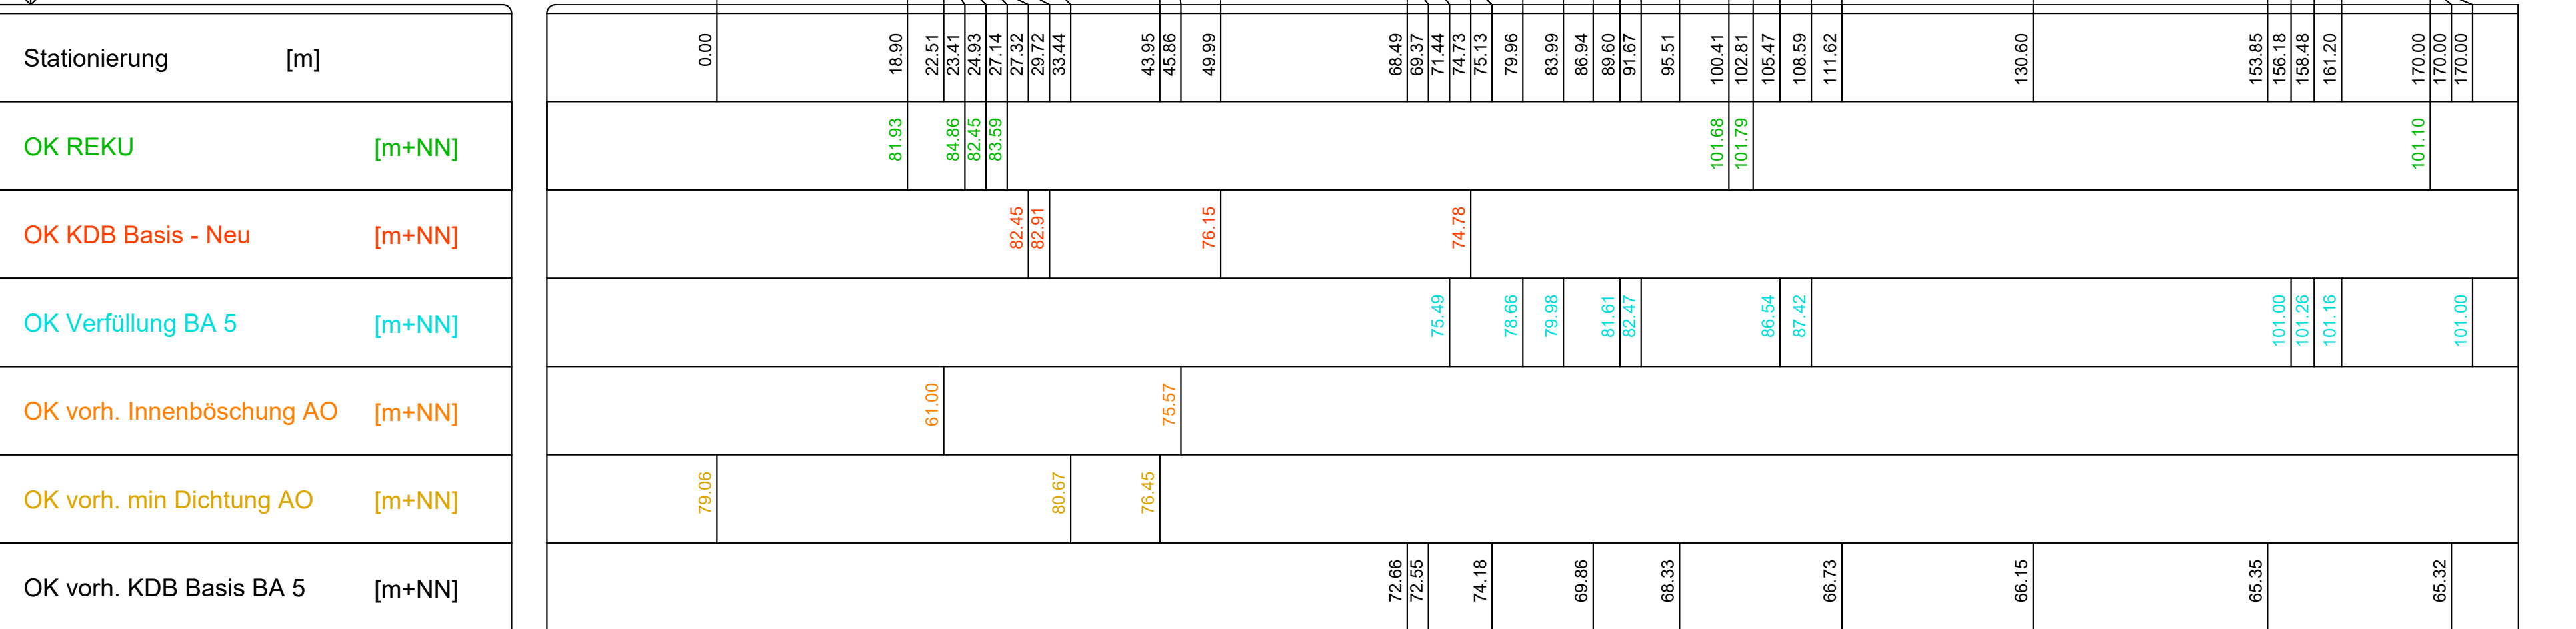

Überhöhung = 1.0
M=1:500
NN+50.00m

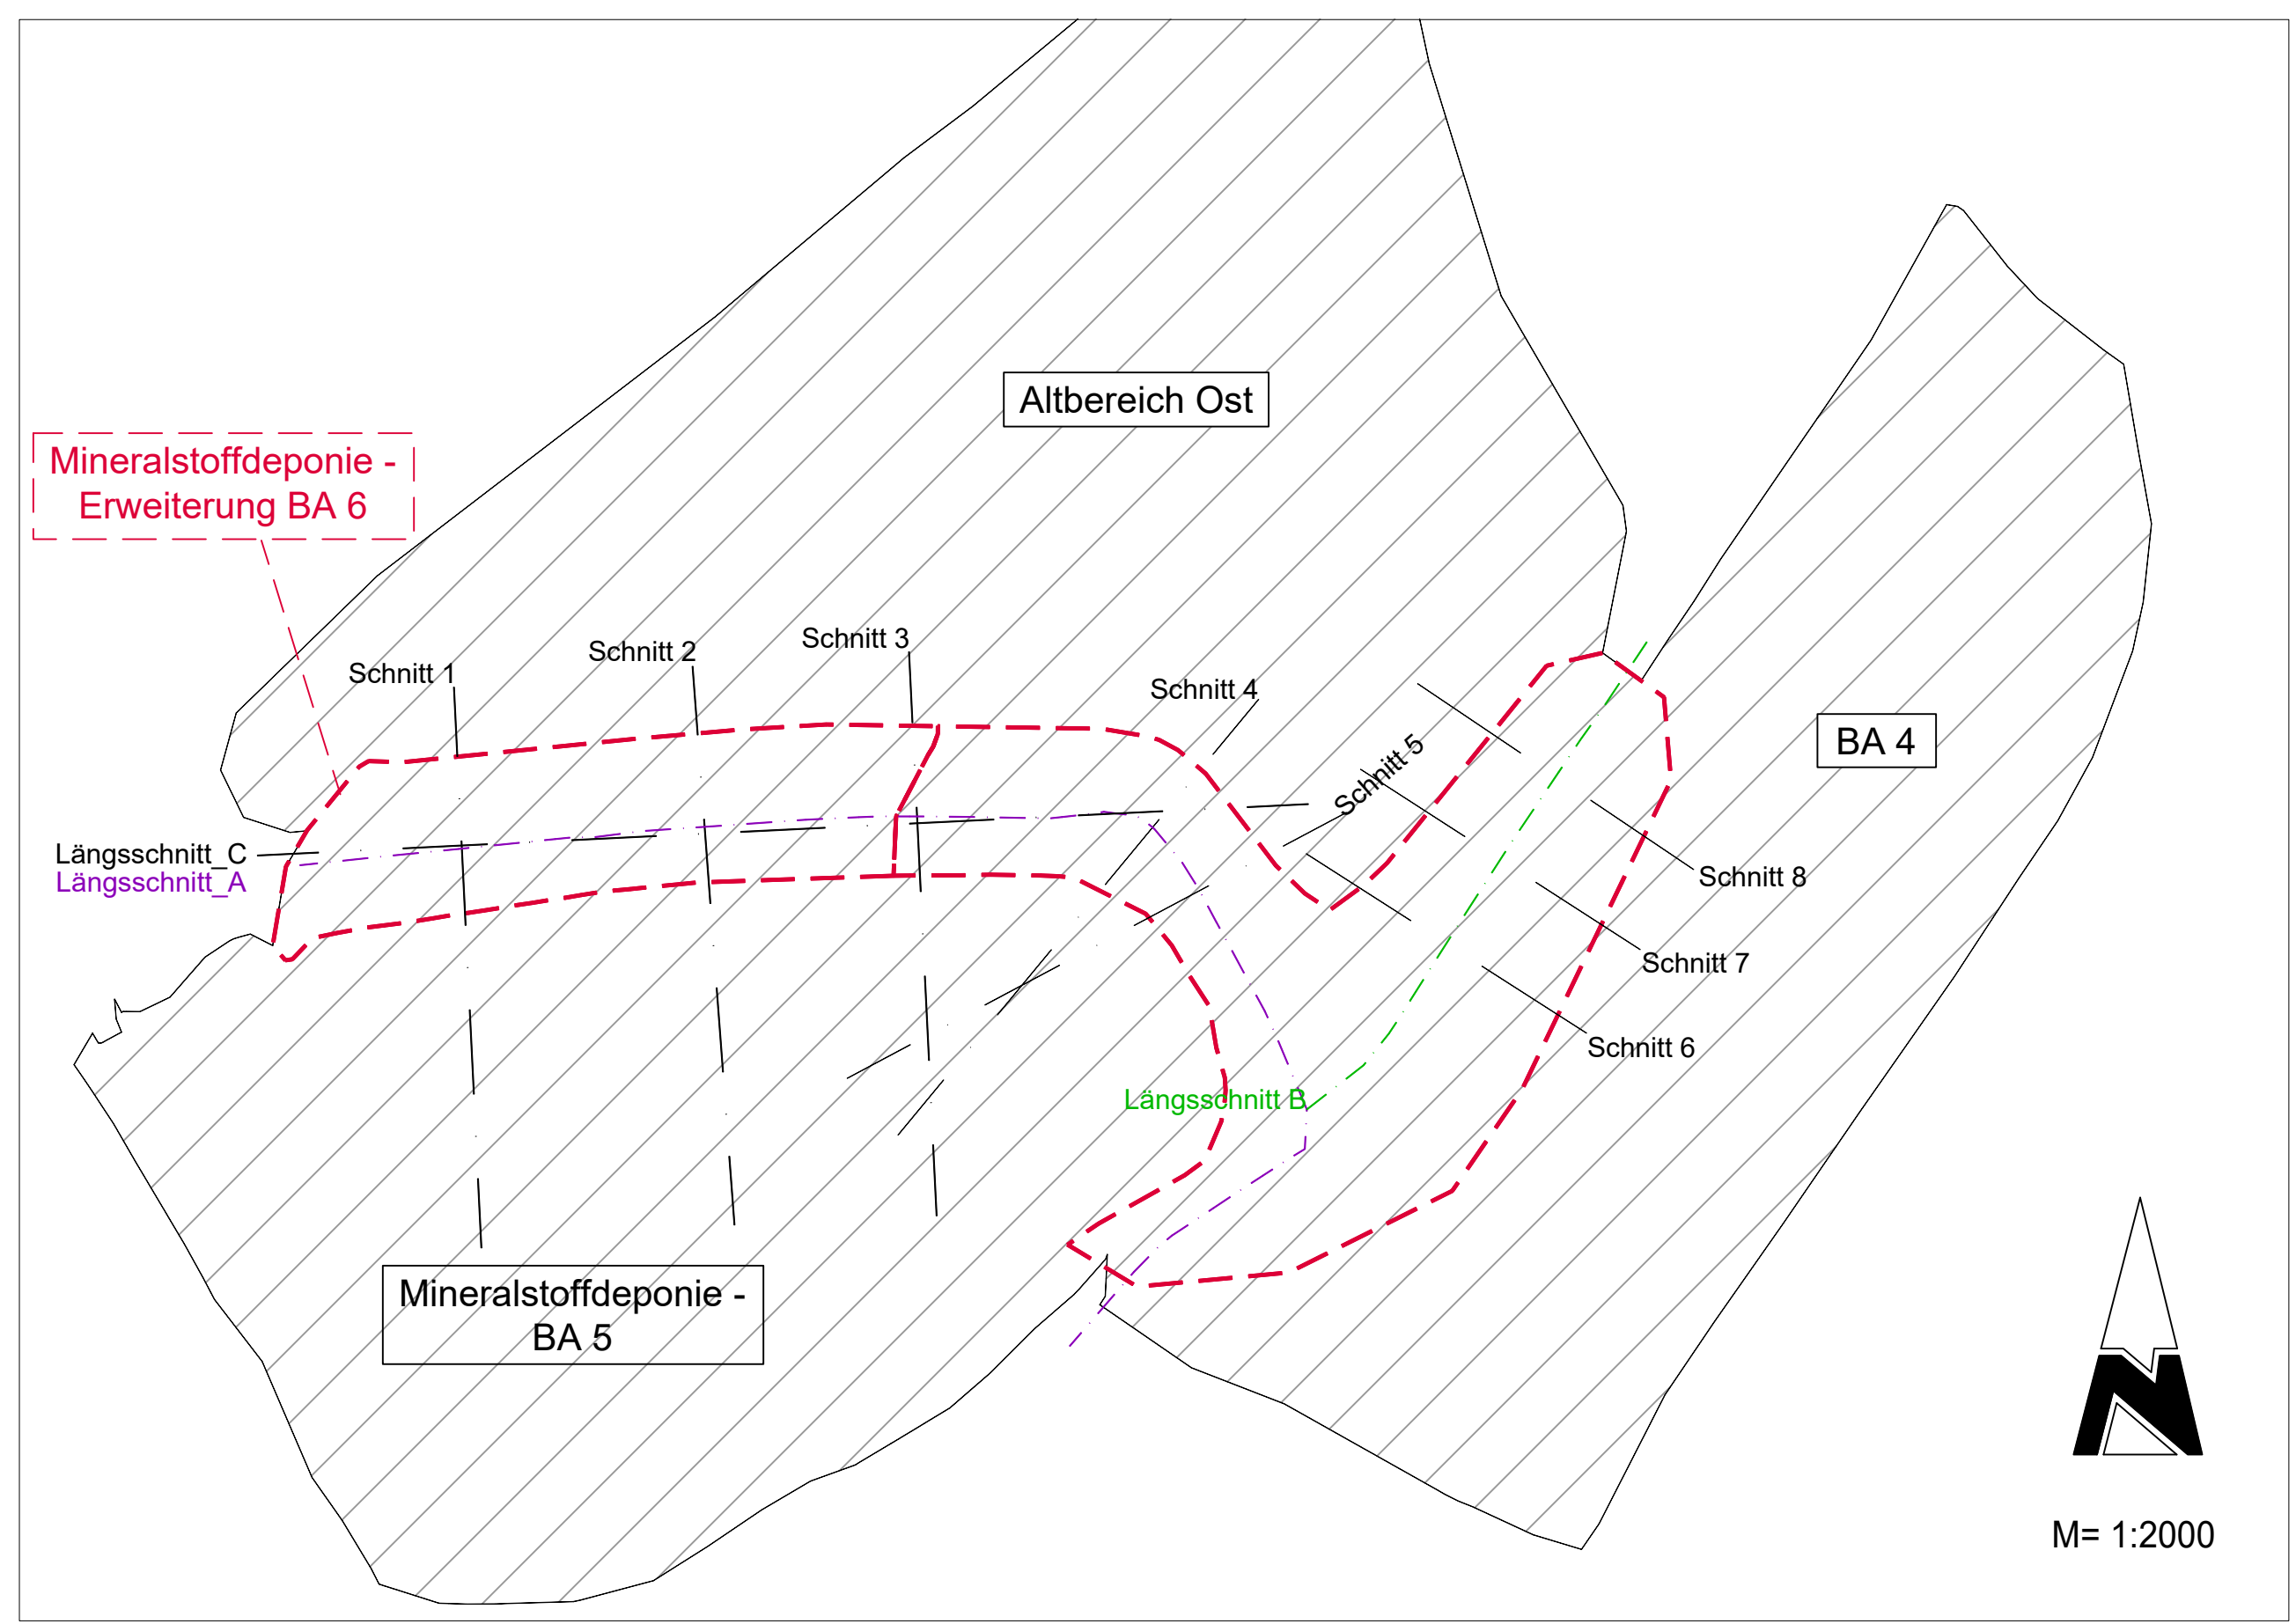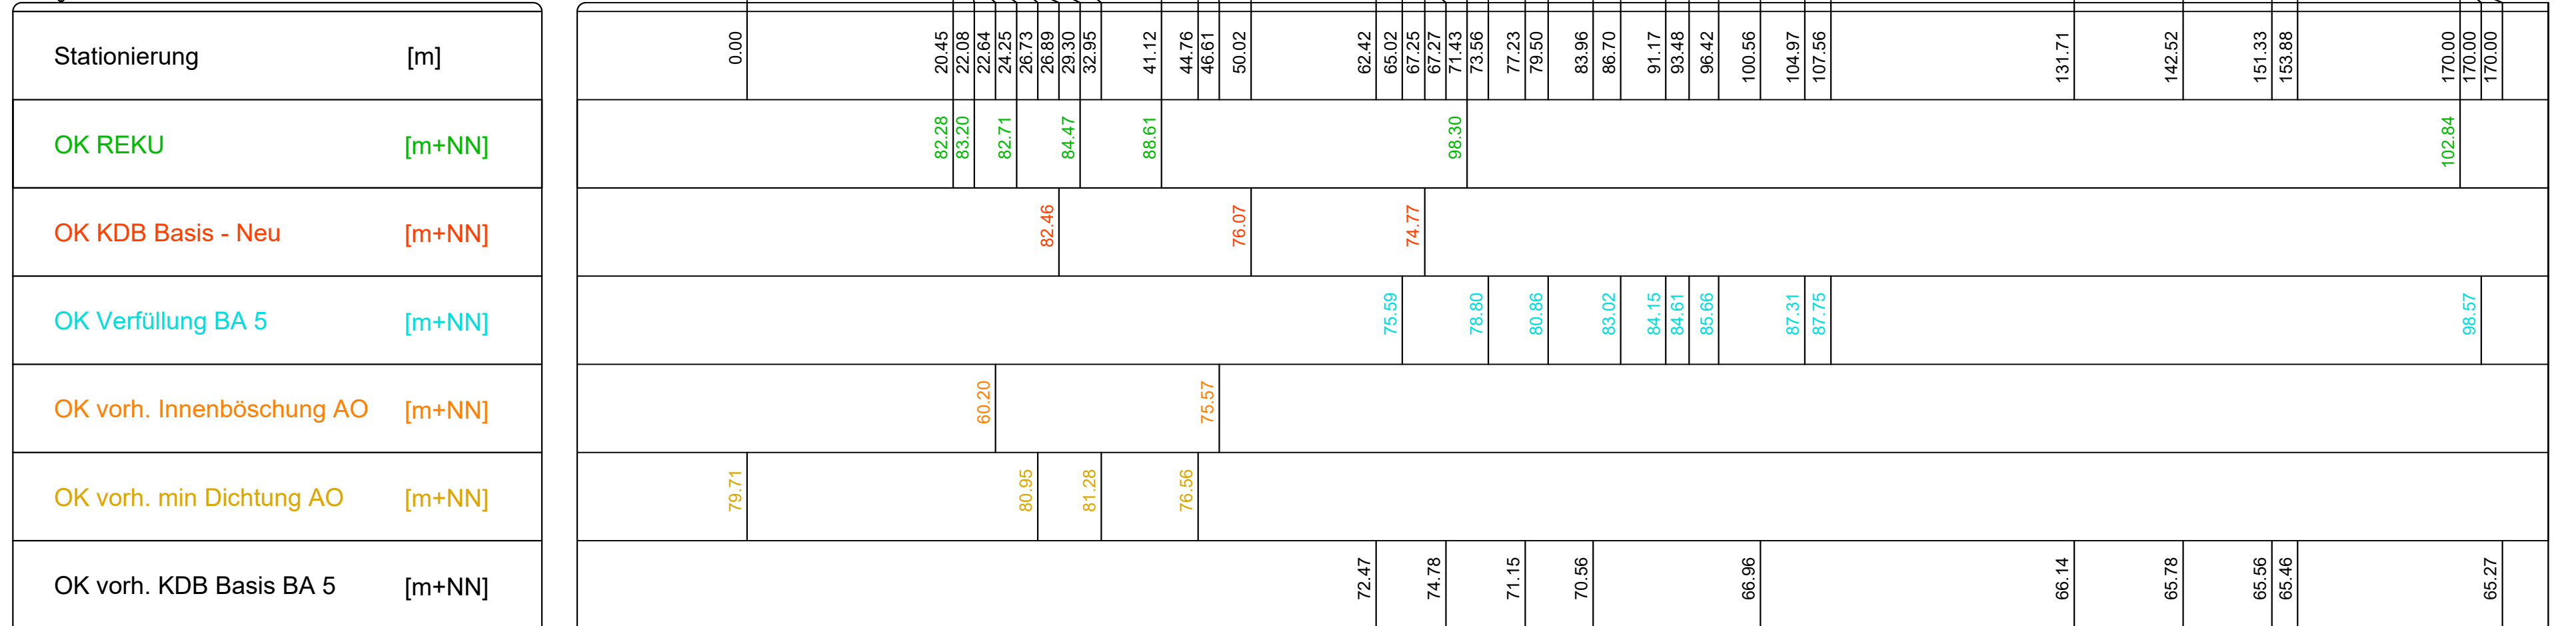

1:500
0 5 10 15 20 25 30 35 40 45 50 m

RSAG - Pleiser Hecke 4 - 53721 Siegburg

Deponie Sankt Augustin
Erweiterung Mineralstoffdeponie

Querschnitte - 1
Erweiterung Mineralstoffdeponie

Planungsphase: IV
Maststab: 1 : 500
Planummer: 2309 RSAG IV-02-01
Für diese Zeichnung behalten wir uns alle Rechte vor.

Der Auftraggeber: Der Planverfasser: *Dr. rer. oec. H. H. H. H.*

Planungsgemeinschaft Deponie St. Augustin
Ingenieurgesellschaft Prof. Clausen und Partner mbH
Auf der Basis 11
76527 Kallrotte
Tel.: 02721/9 84 17-0

RSAG
Ingenieurgruppe
ICP