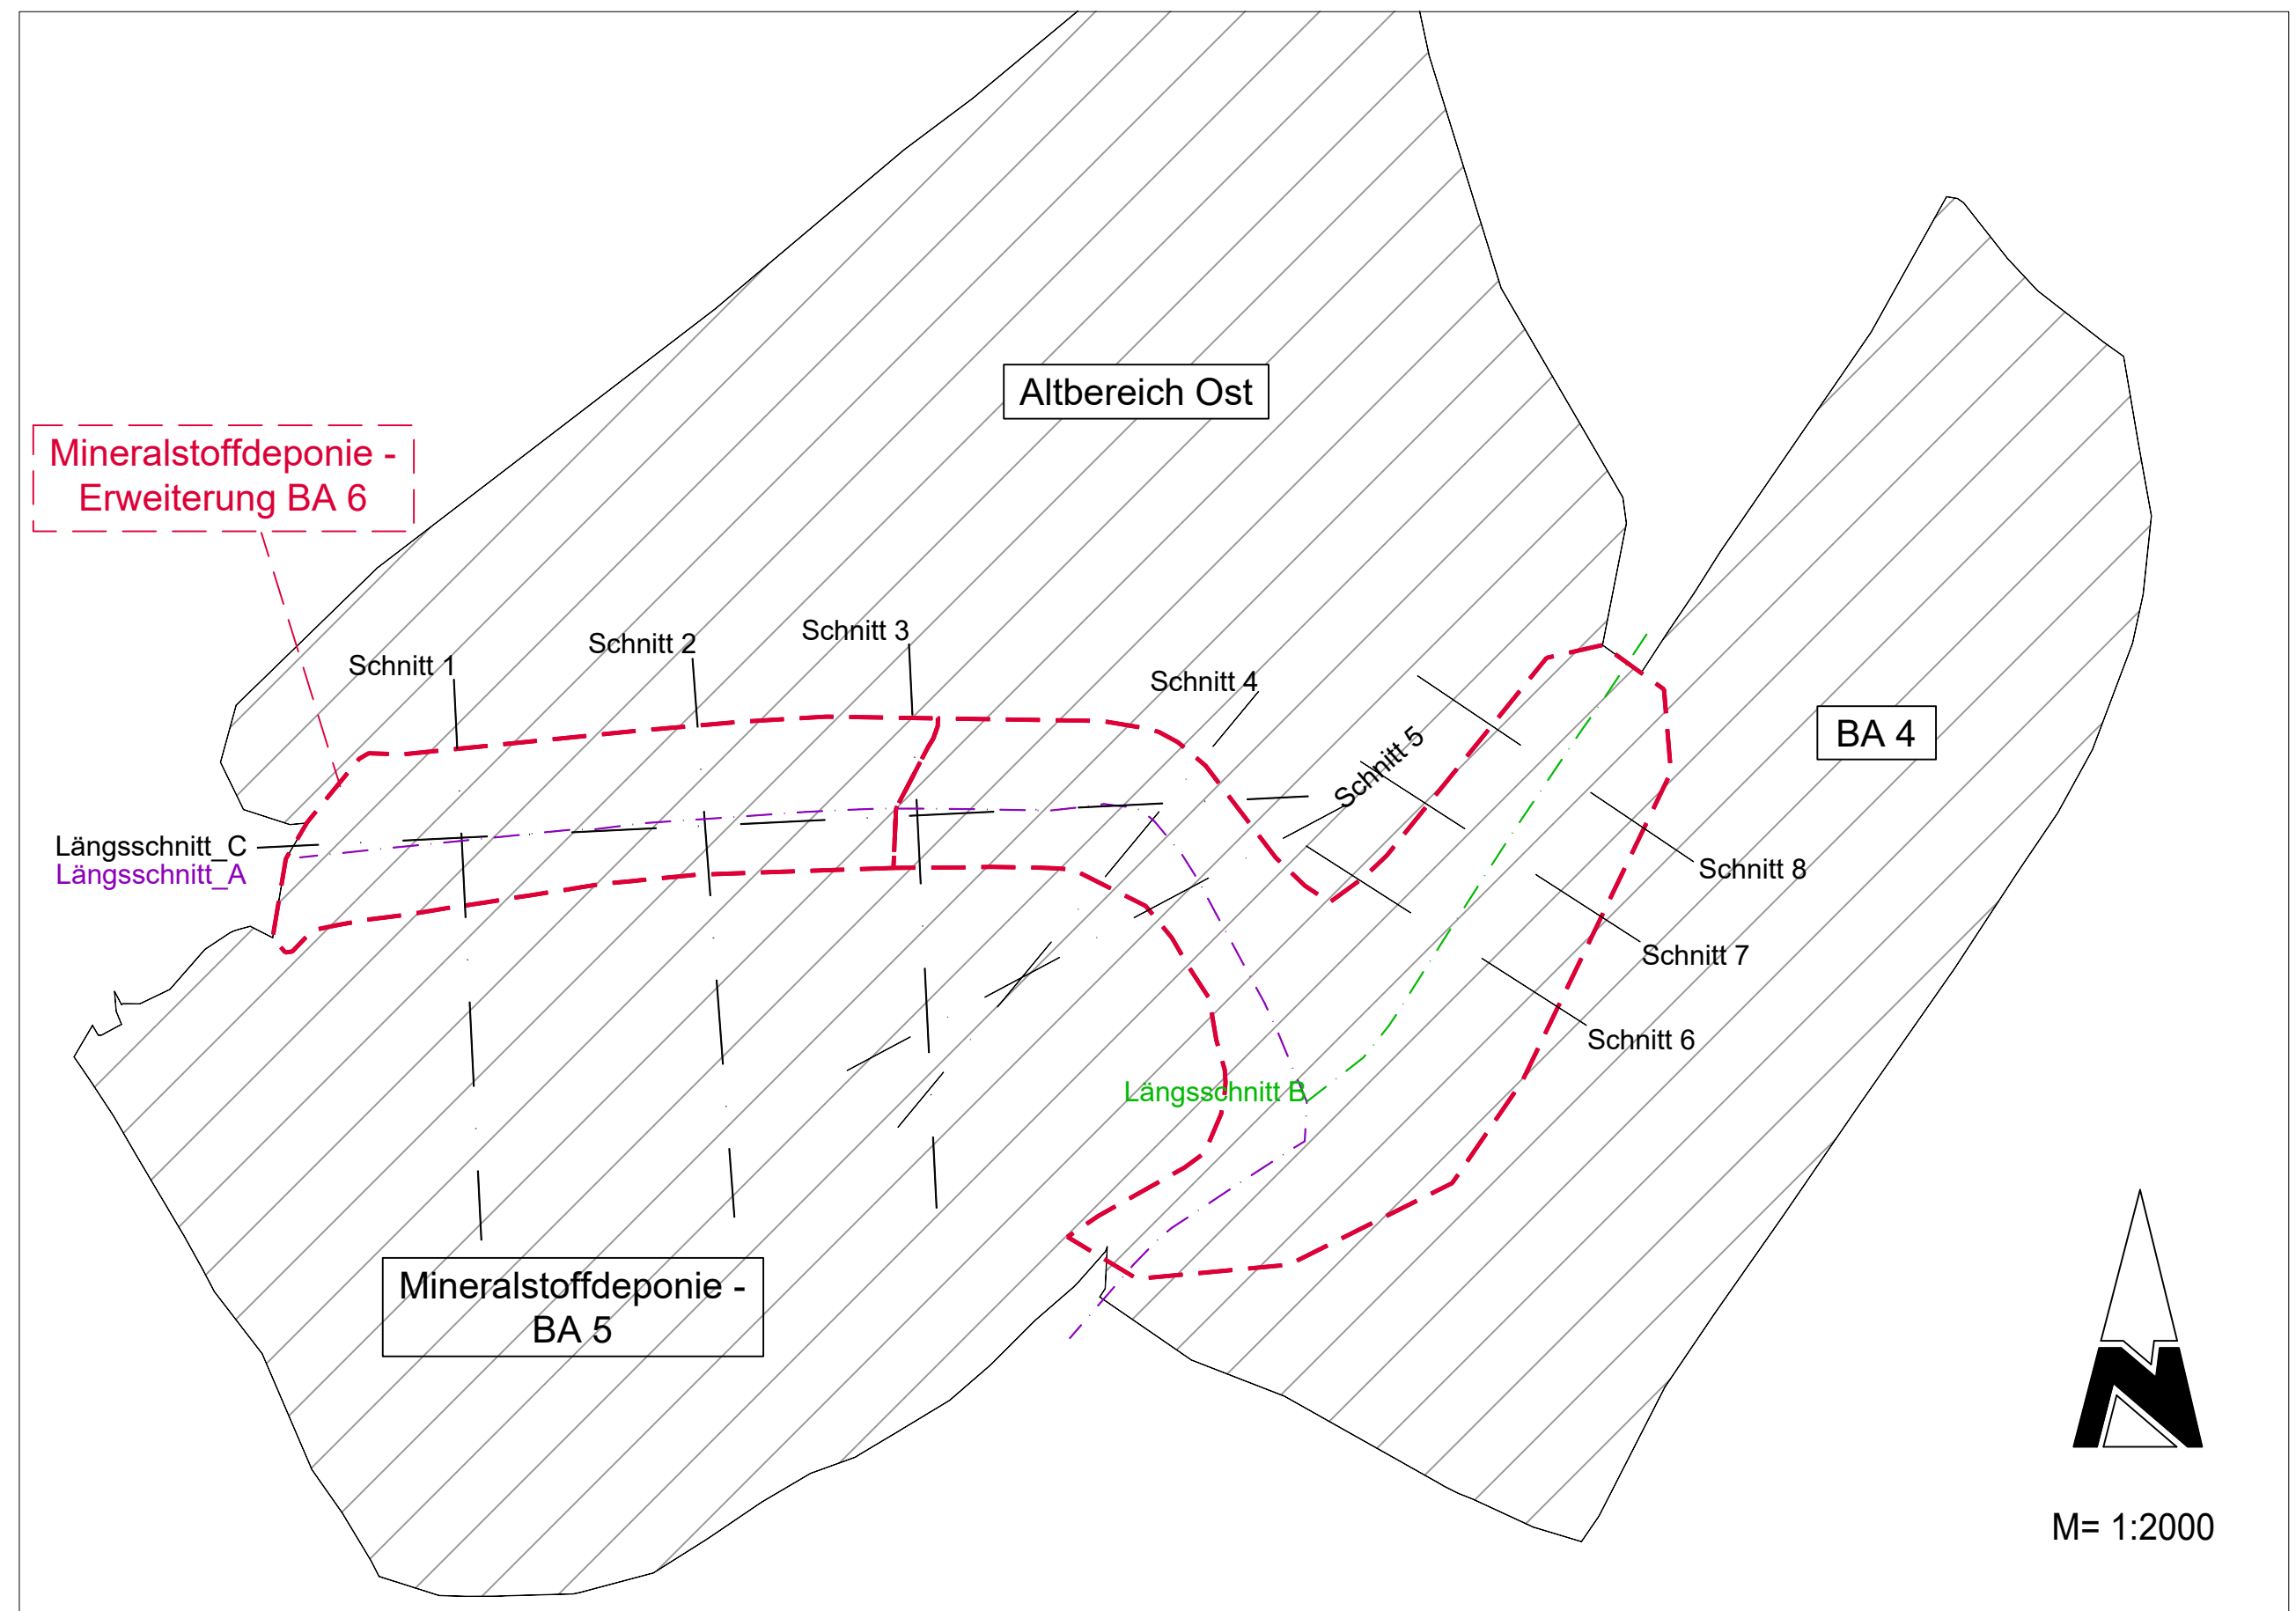
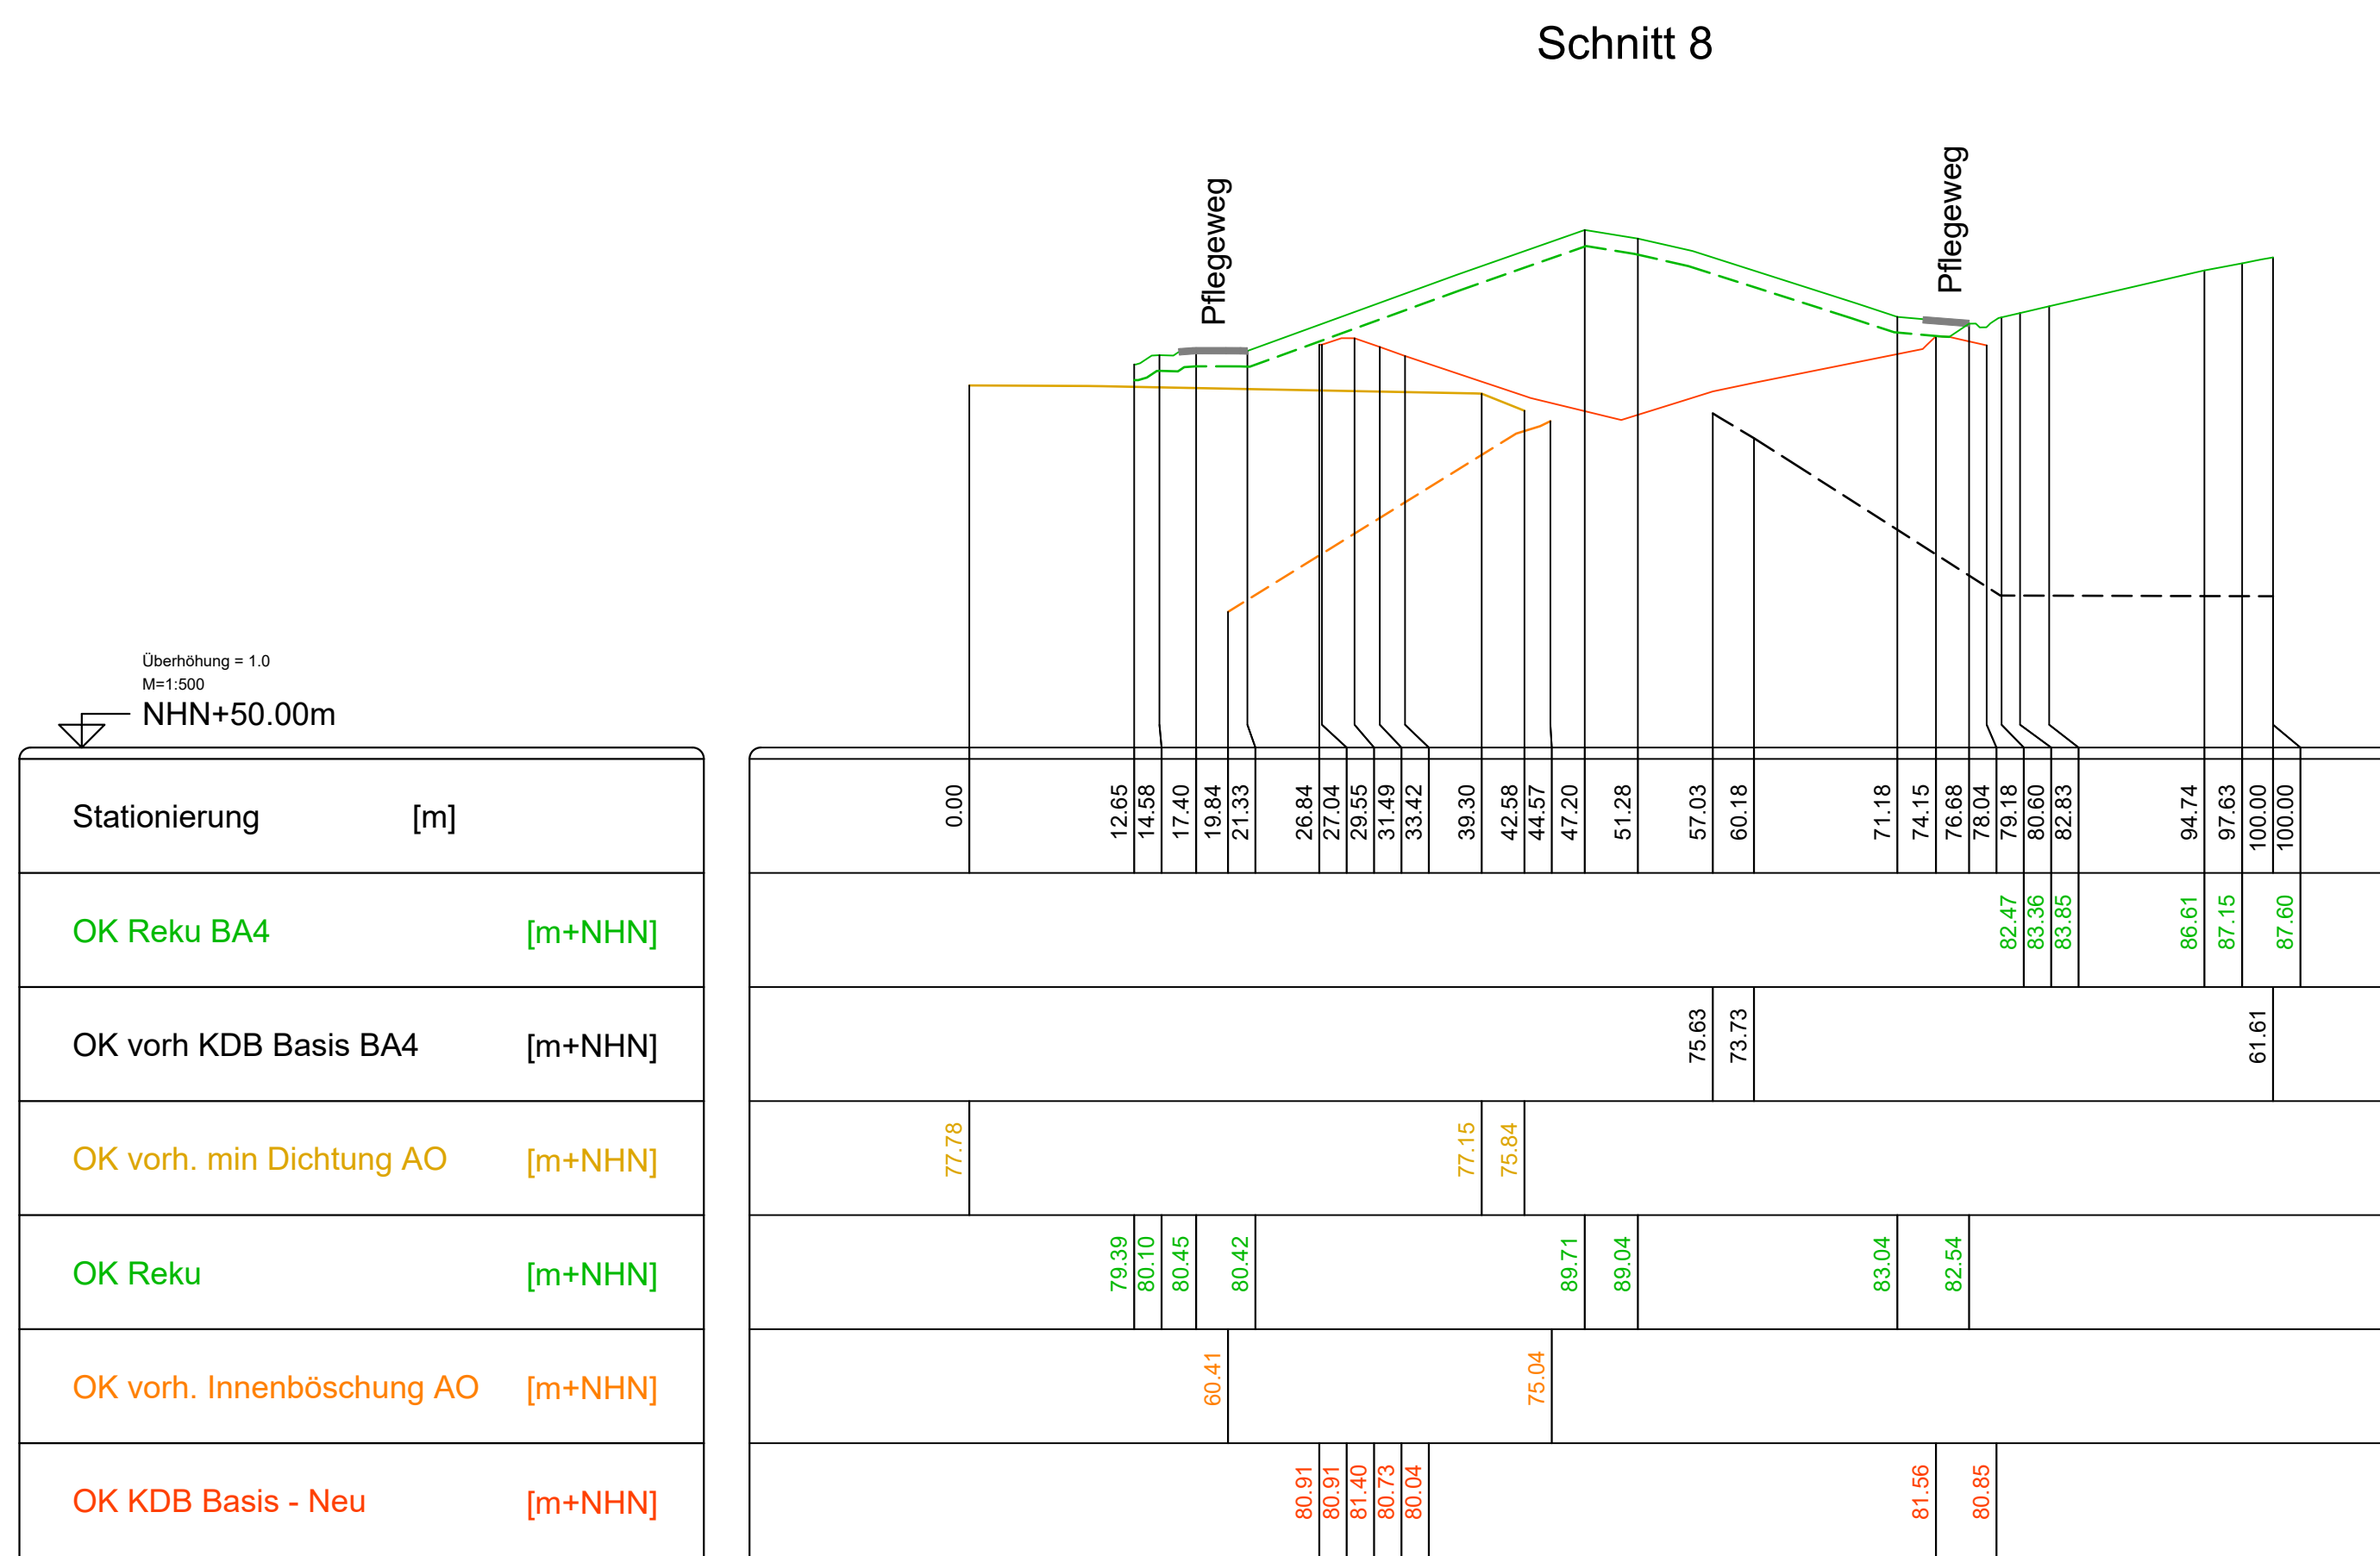
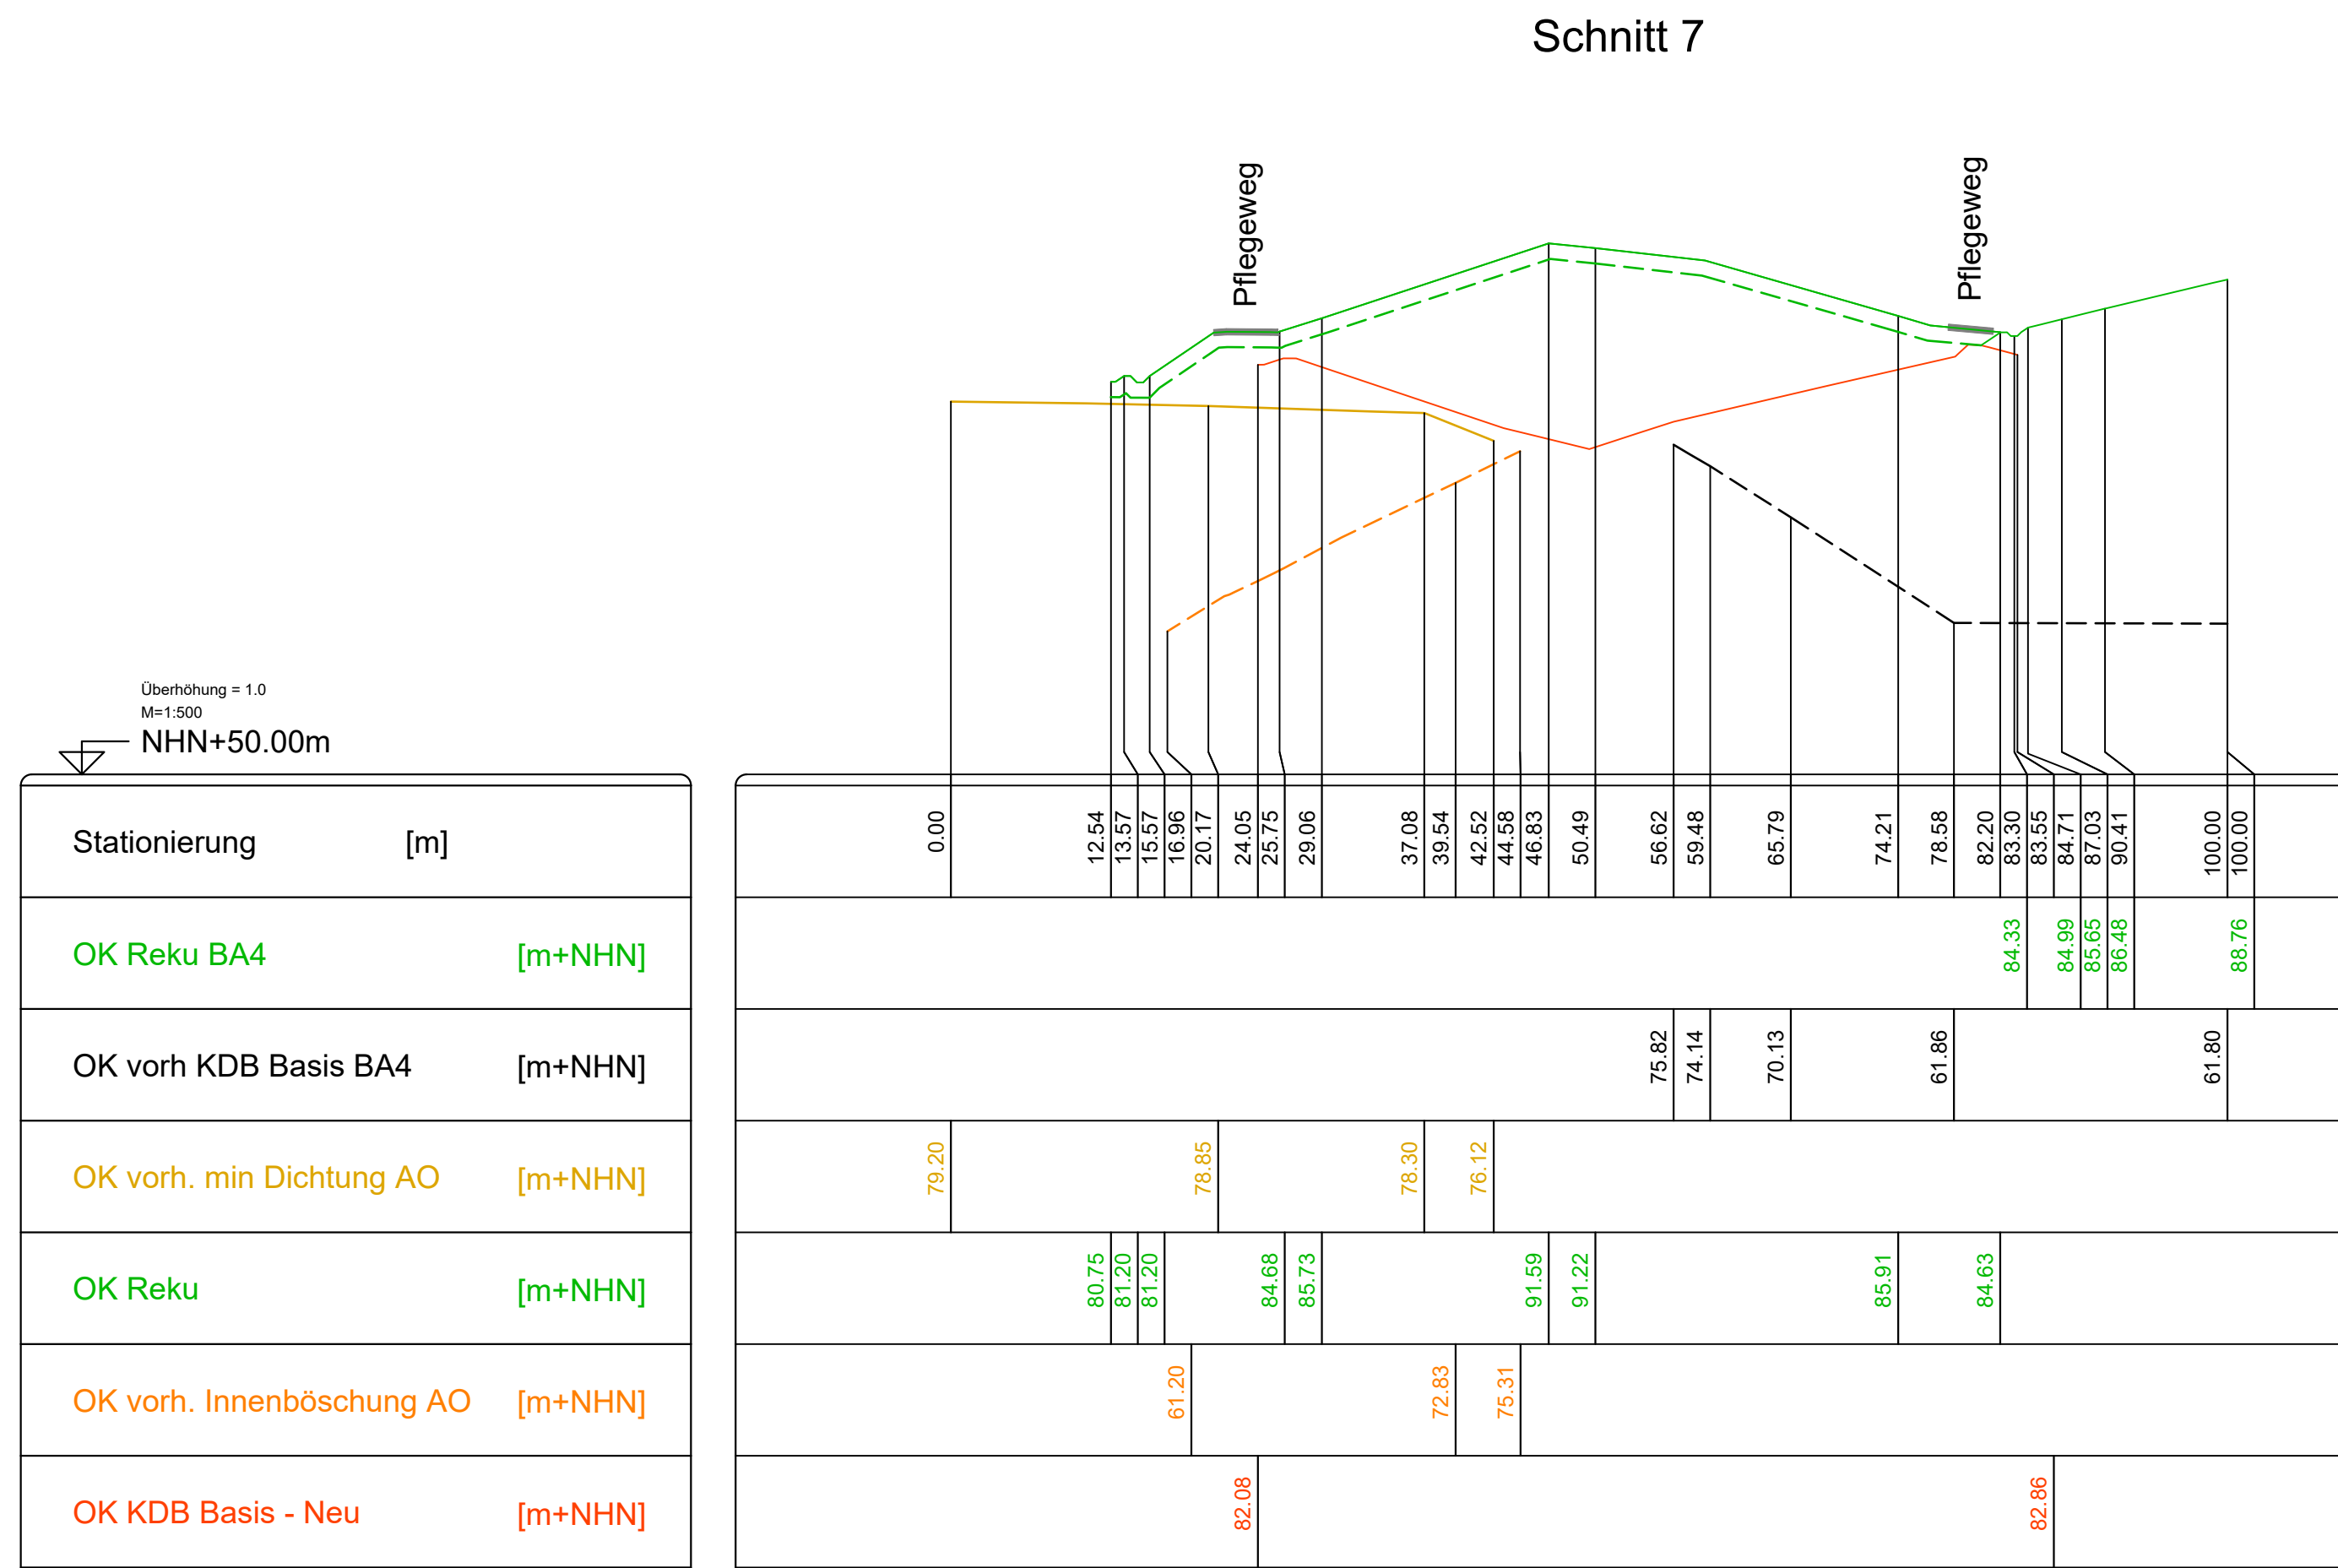
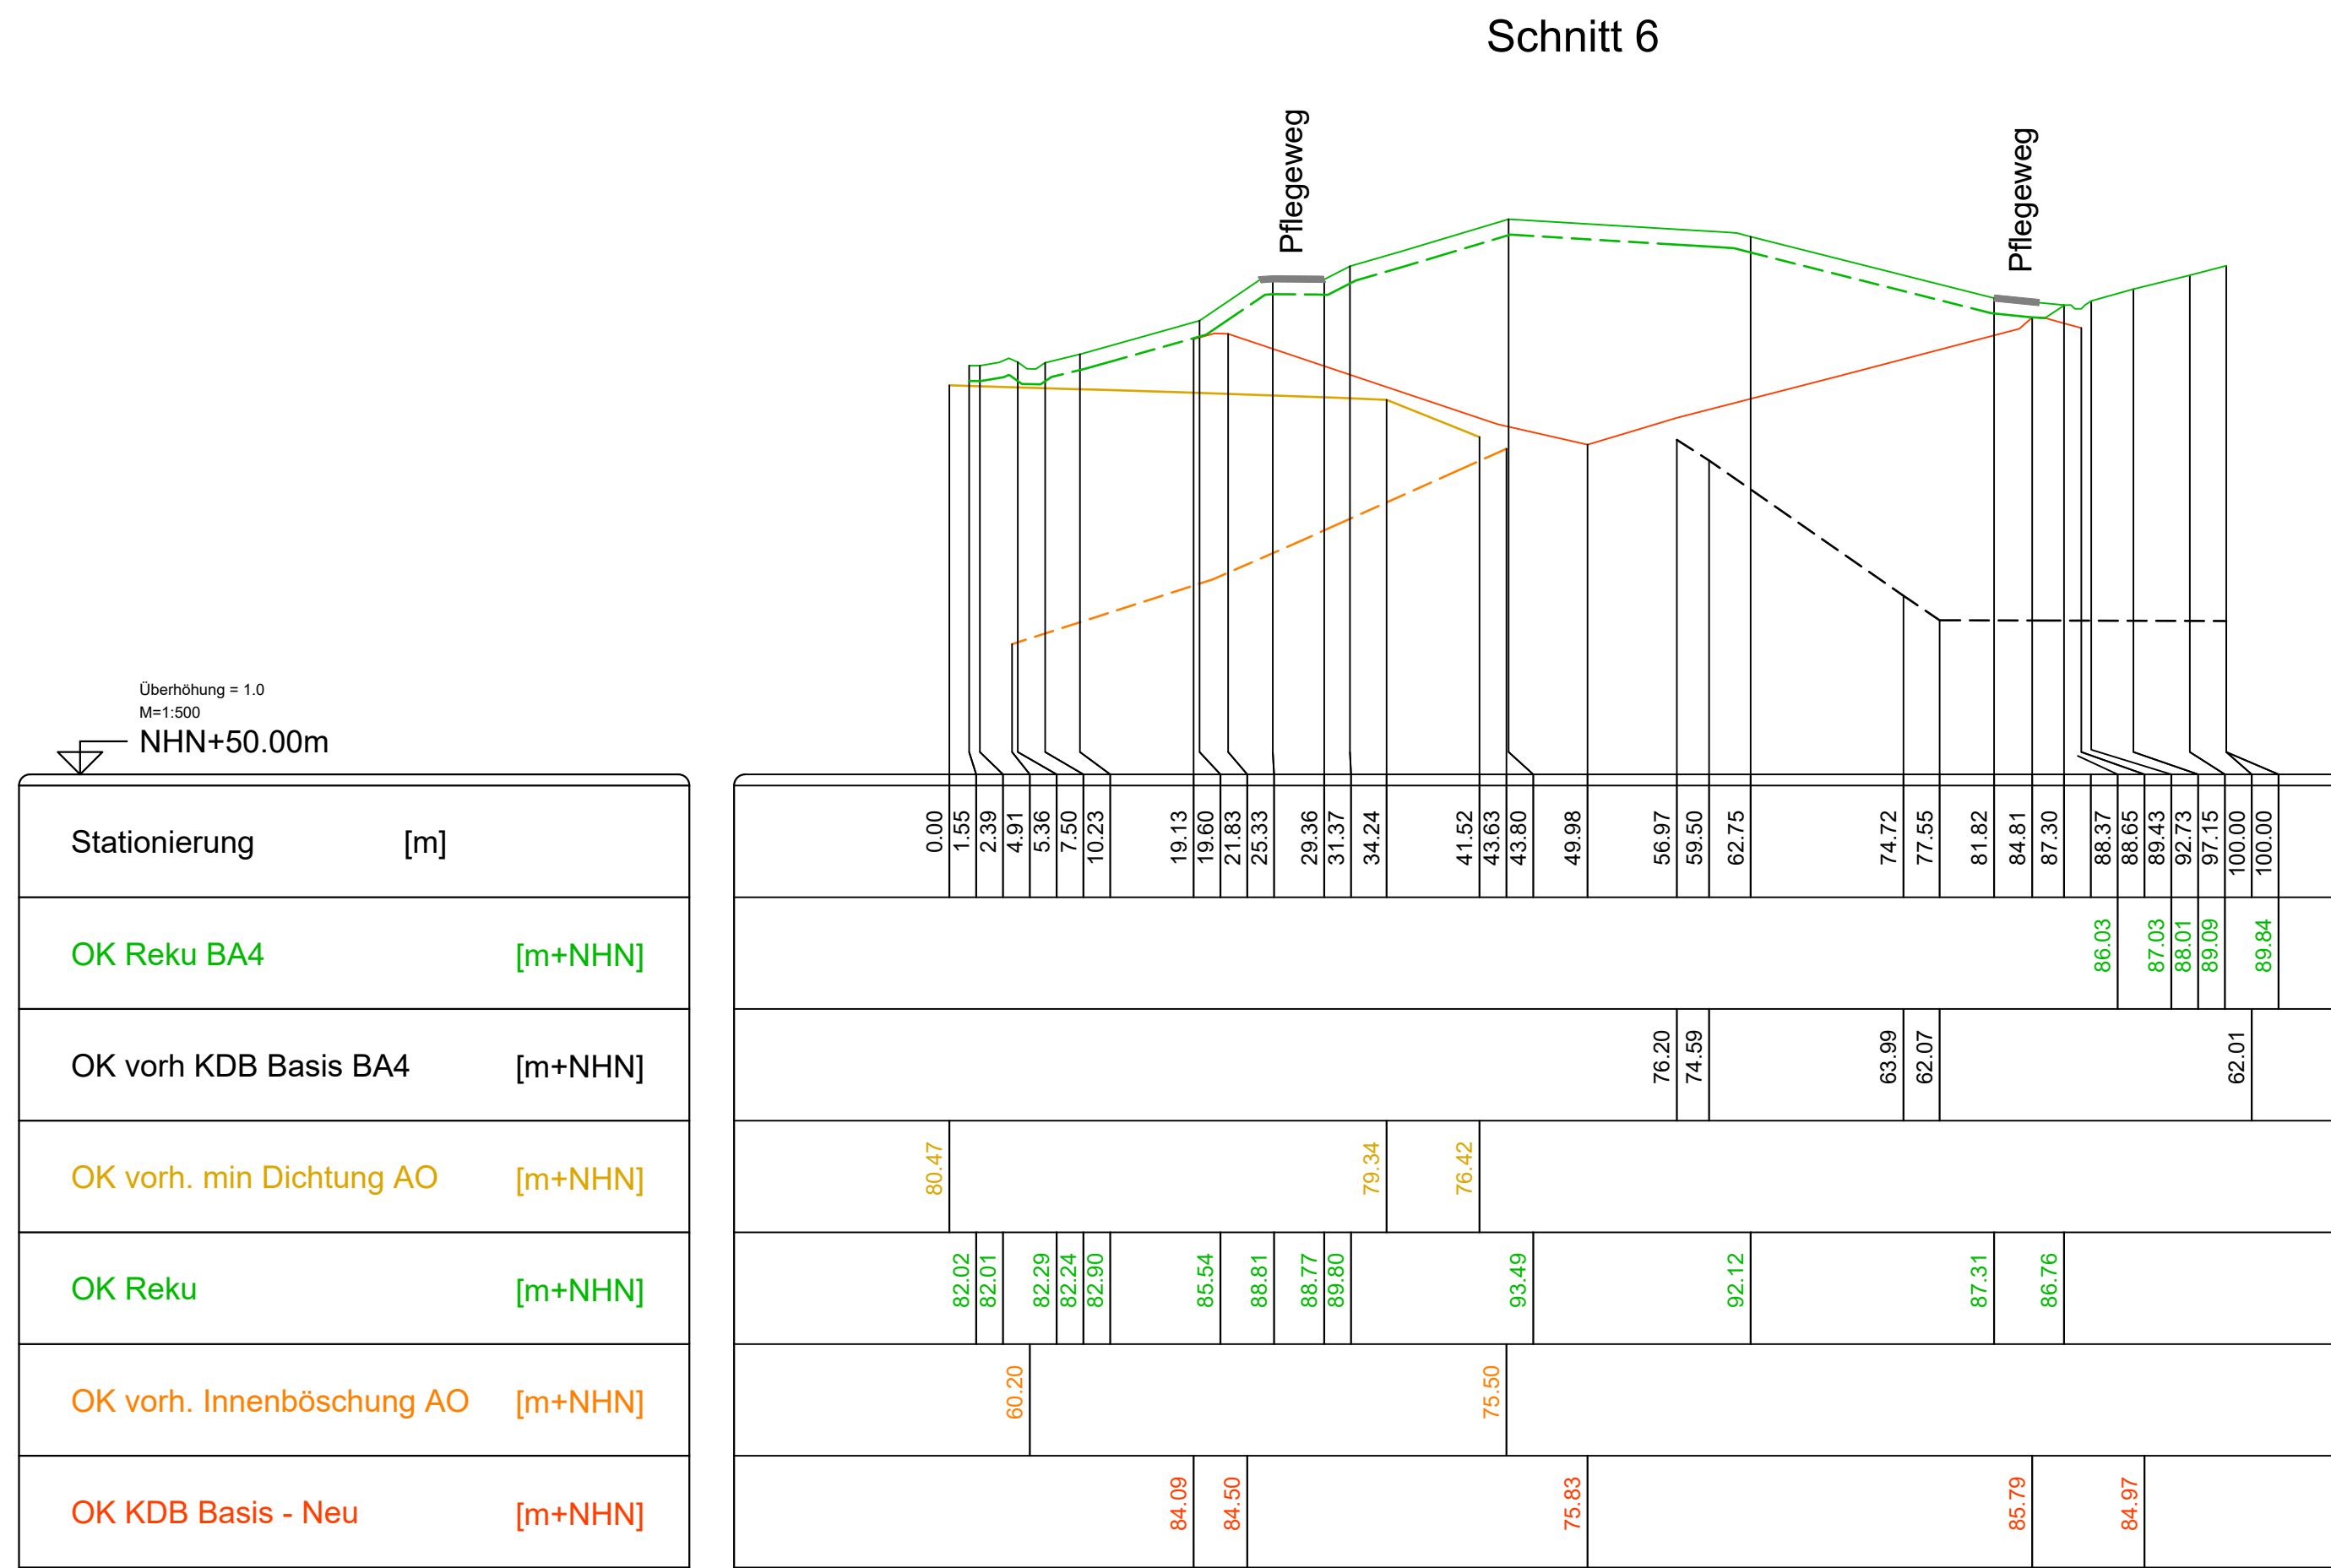
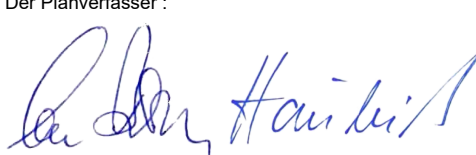


Nr.: 1		Originalplan	
Rhein-Sieg-Abfallwirtschaftsgesellschaft AöR			
RSAG - Pleiser Hecke 4 - 53721 Siegburg		Telefon (02241) 306-306 Telefax (02241) 306-167	
Projekt: Deponie Sankt Augustin Erweiterung Mineralstoffdeponie			
Planbezeichnung: Querschnitte - 2 Erweiterung Mineralstoffdeponie		Planungsphase: IV Maßstab: 1 : 50 Plannummer: 2309 RSAG IV-02-02 Für diese Zeichnung behalten wir uns alle Rechte vor.	
Der Auftraggeber :		Der Planverfasser : 	
Planungsgemeinschaft Deponie St. Augustin Ingenieurgesellschaft Prof. Couda und Partner mbH Auf der Bäre 11 76227 Karlsruhe Tel.: 0721/344 77-0		Datum: bearb.: AH 05/03/23 gepr.: ML 05/03/23 gepr.: GB 05/03/23	
			