






Längsschnitt A

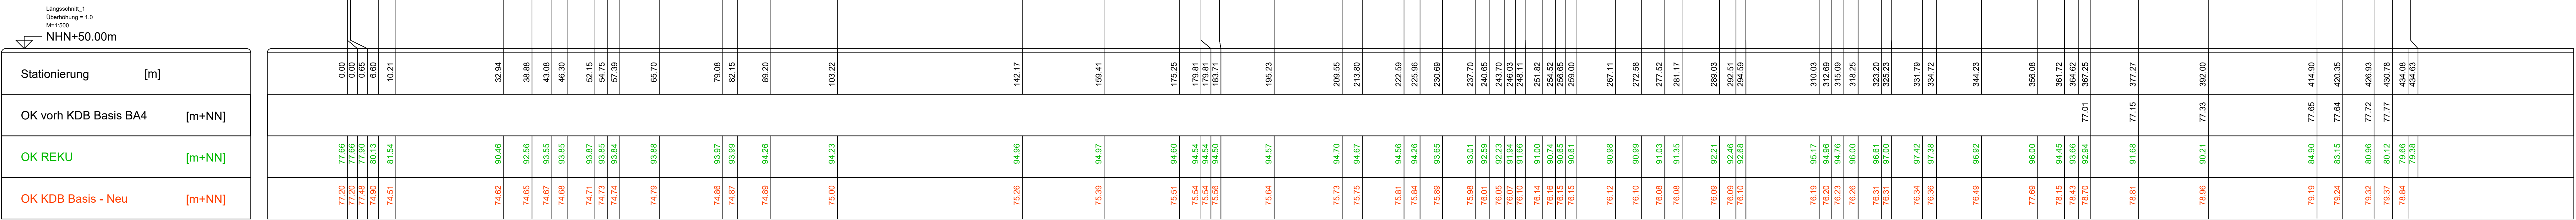

Längsschnitt B

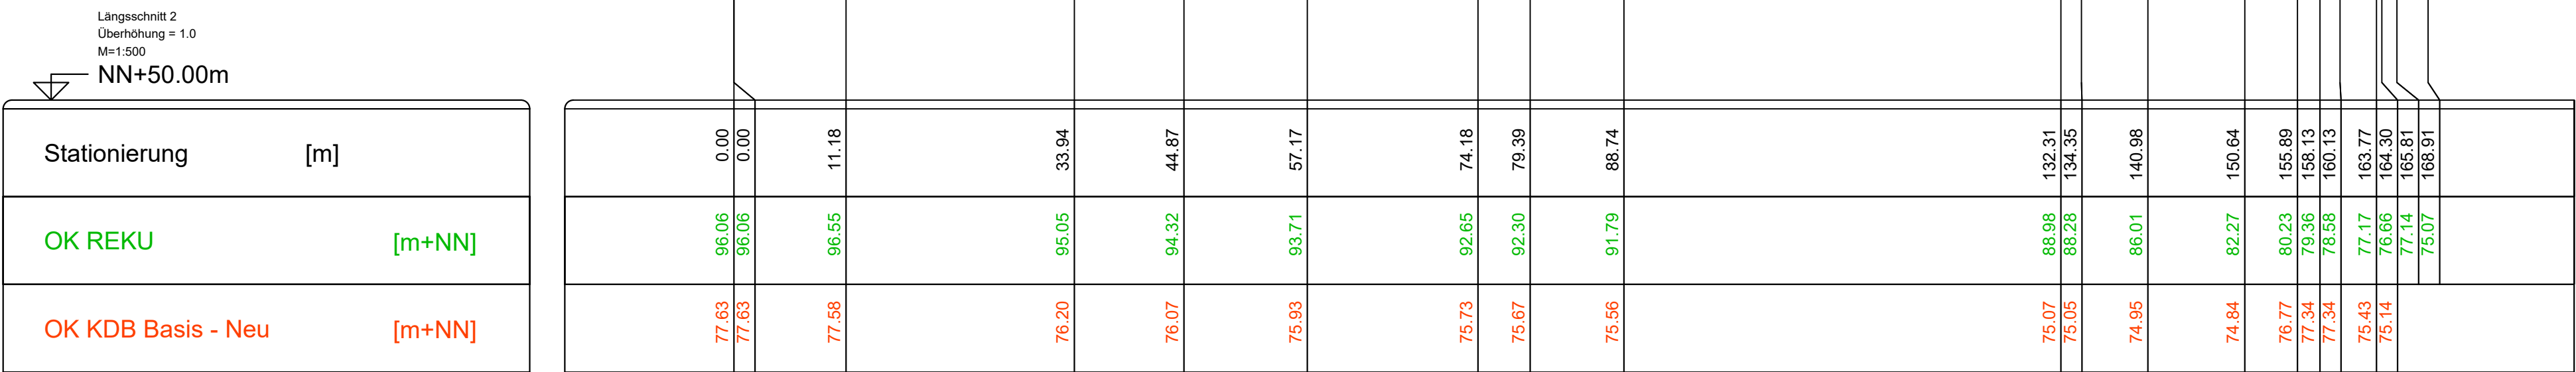

Längsschnitt C

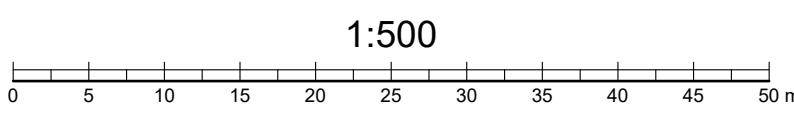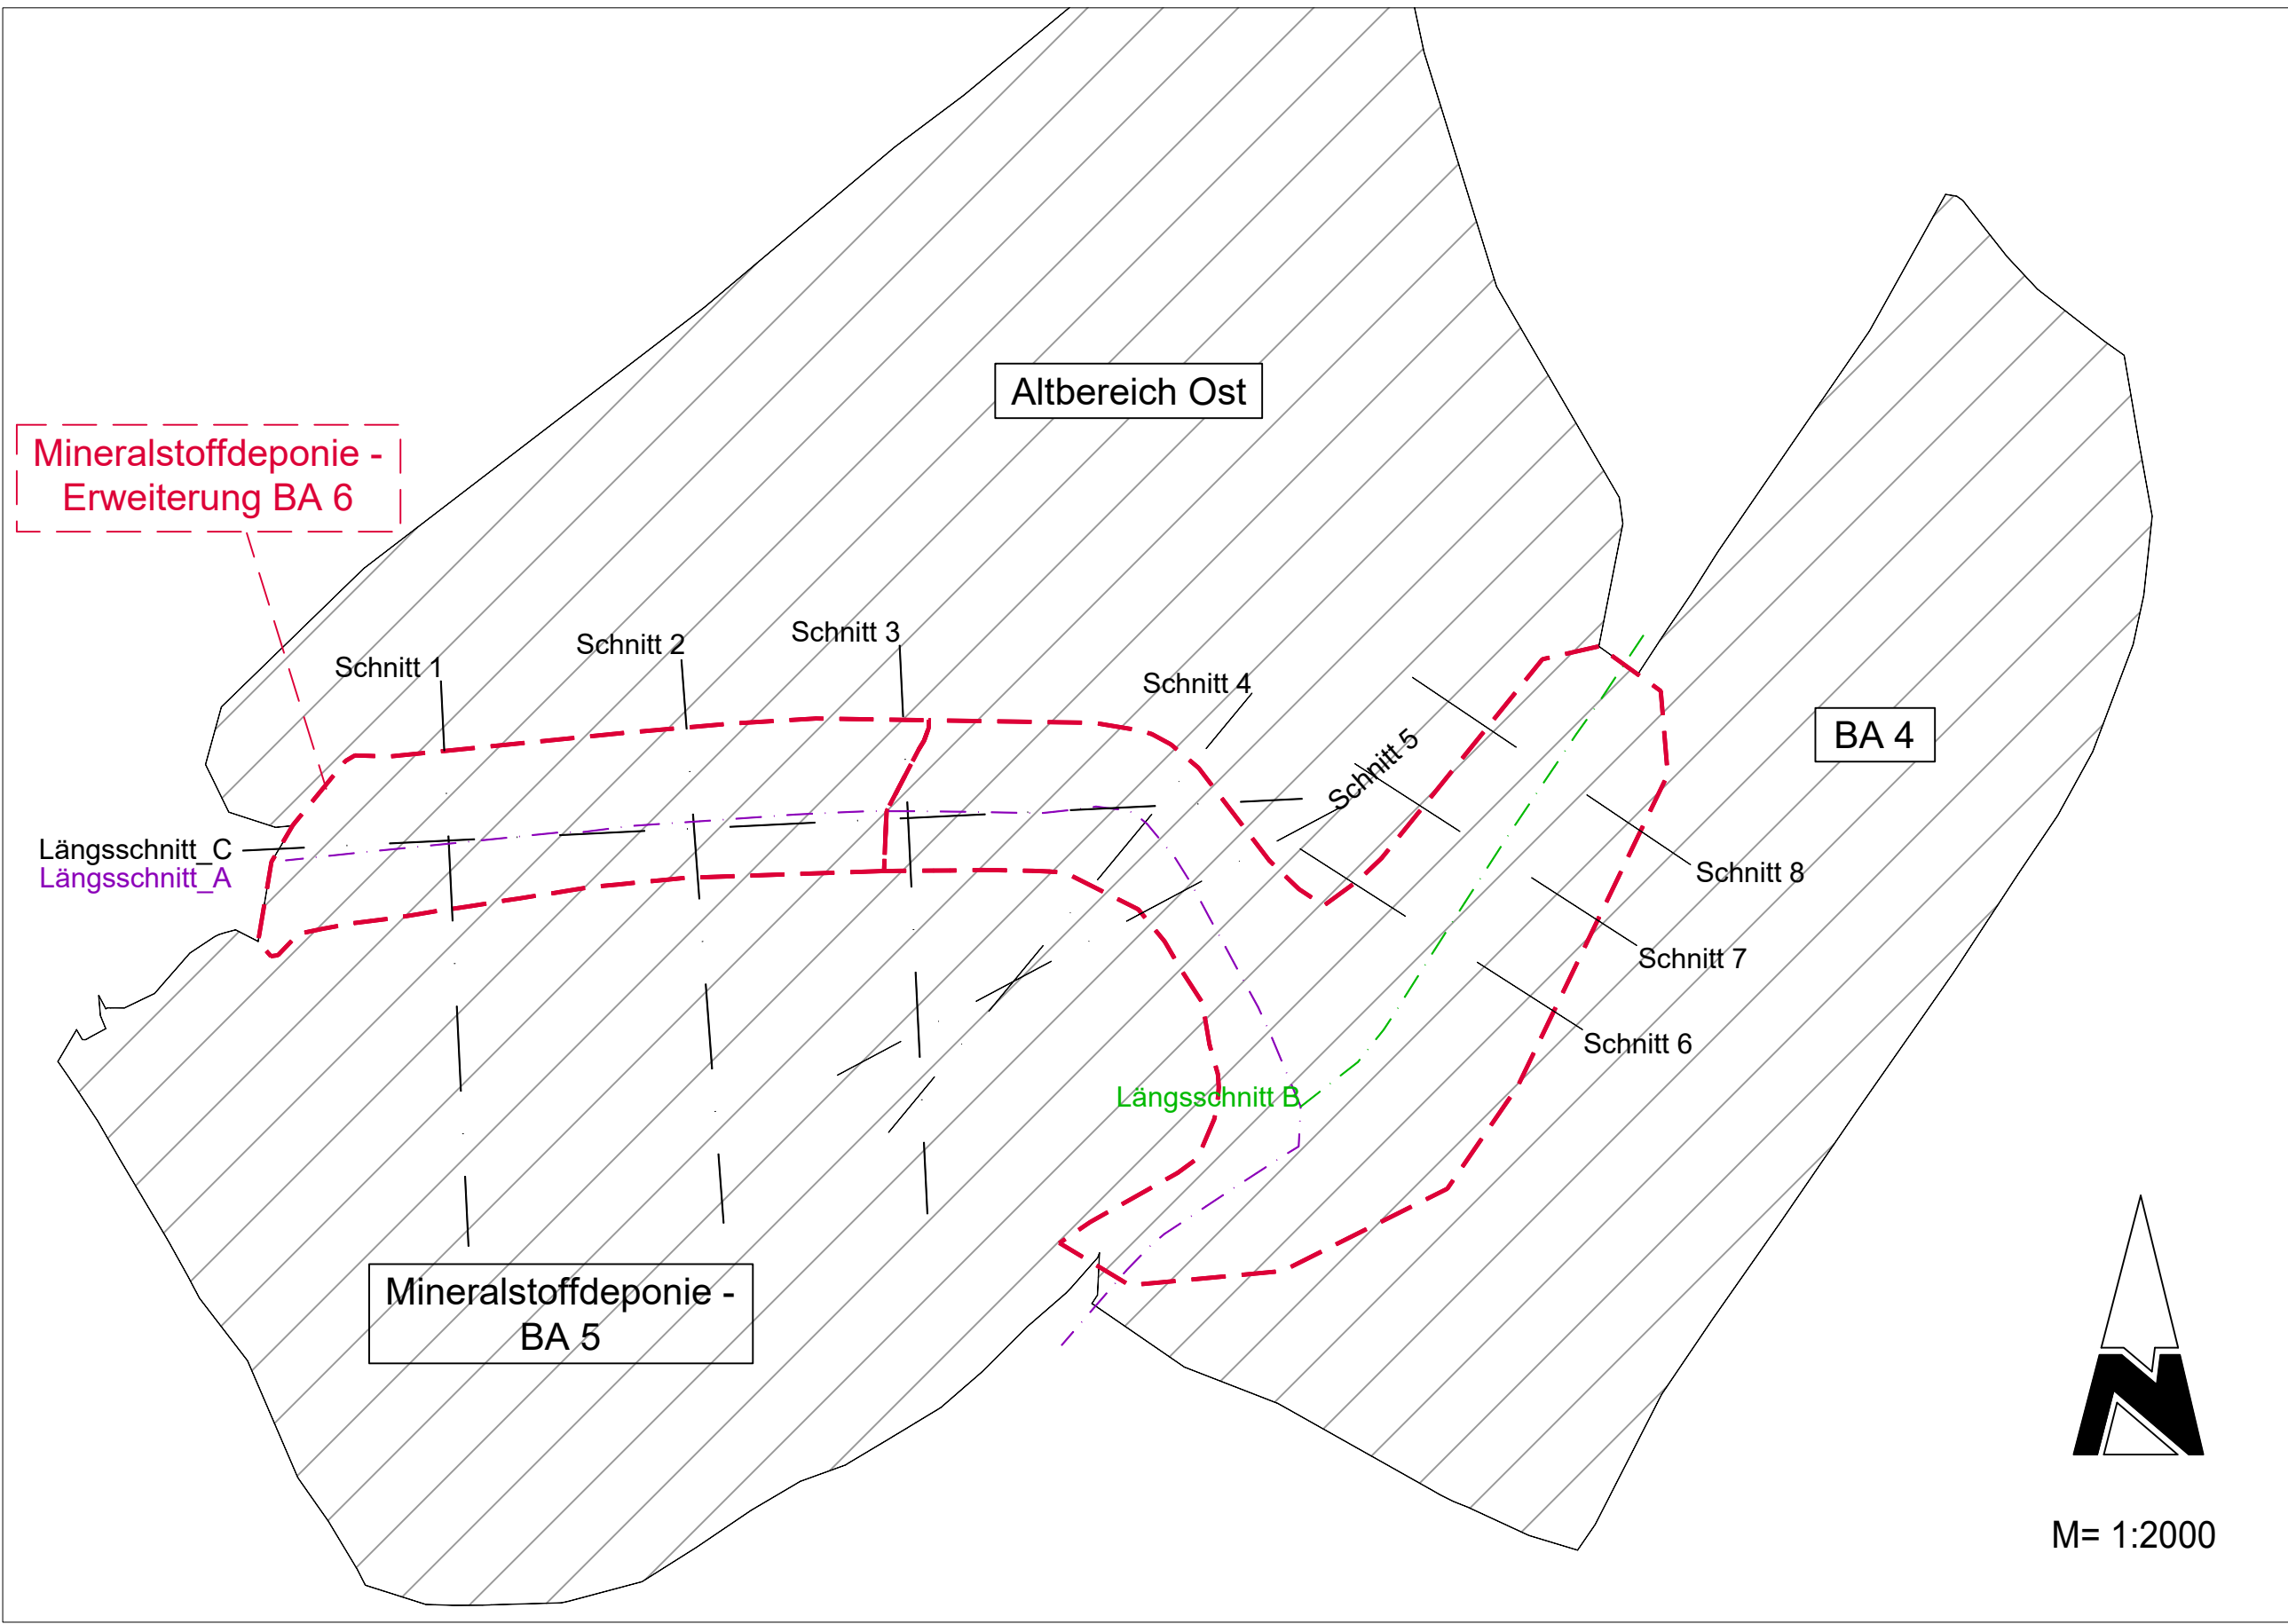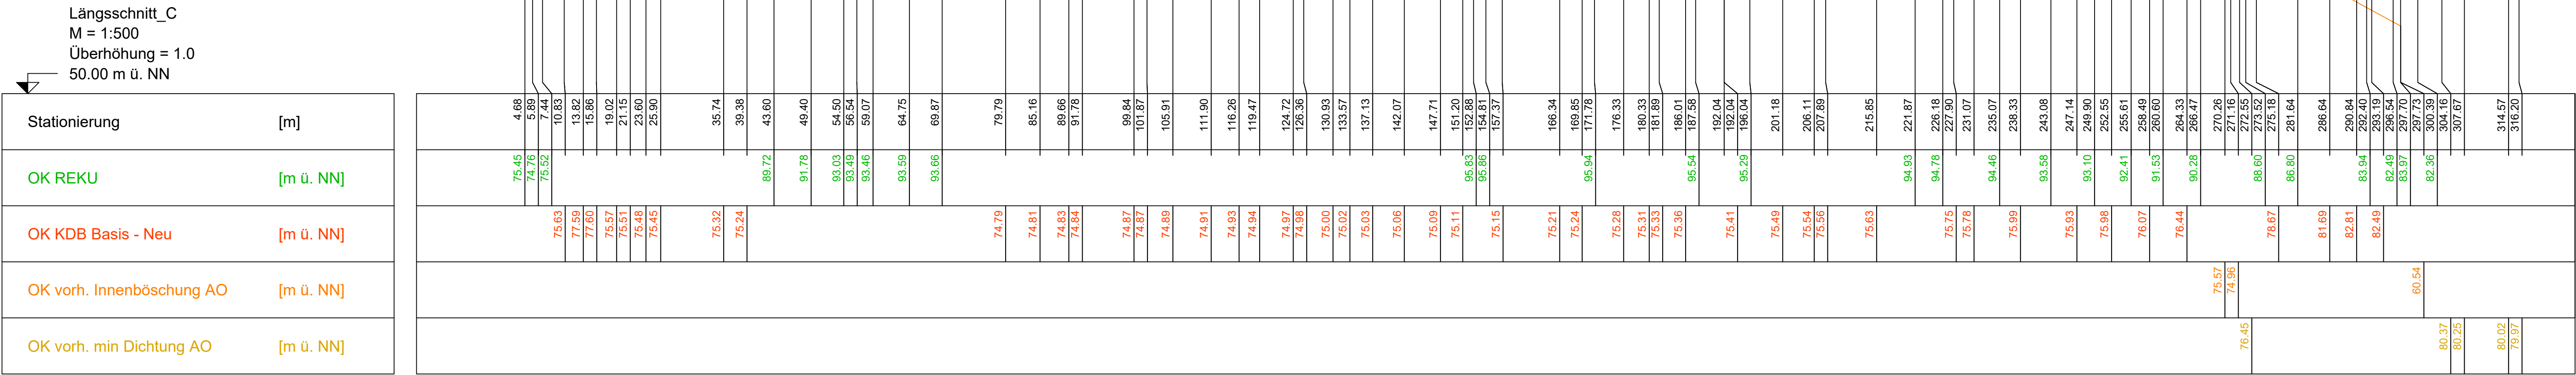

Nr. : 1		Originalplan	
Rhein-Sieg-Abfallwirtschaftsgesellschaft AöR			
RSAG - Pleiser Hecke 4 - 53721 Siegburg			
Telefon (02241) 306-306 Telefax (02241) 306-167			
Projekt: Deponie Sankt Augustin Erweiterung Mineralstoffdeponie			
Planbezeichnung: Längsschnitt - A, B und C Erweiterung Mineralstoffdeponie		Planungsphase: IV	
		Maßstab: 1 : 500	
		Plannummer: 2309 RSAG IV-02-03	
Für diese Zeichnung behalten wir uns alle Rechte vor.			
Der Auftraggeber :		Der Planverfasser :	
		<i>Dr. rer. oec. H. H. H. H.</i>	
Datei:		Datei:	
bearb.:		bearb.:	
gepr.:		gepr.:	
gepr.:		gepr.:	
Planungsgemeinschaft Deponie St. Augustin Ingenieurgesellschaft Prof. Czupalla und Partner mbH, Ingenieurgruppe RUK GmbH c/o Ingenieurgesellschaft Prof. Czupalla und Partner mbH Auf der Reut 11 70227 Karlsruhe Tel.: (0721) 9 44 17 0			
RUK ingenieurgruppe			
ICP Ingenieurgesellschaft Prof. Czupalla und Partner mbH			