



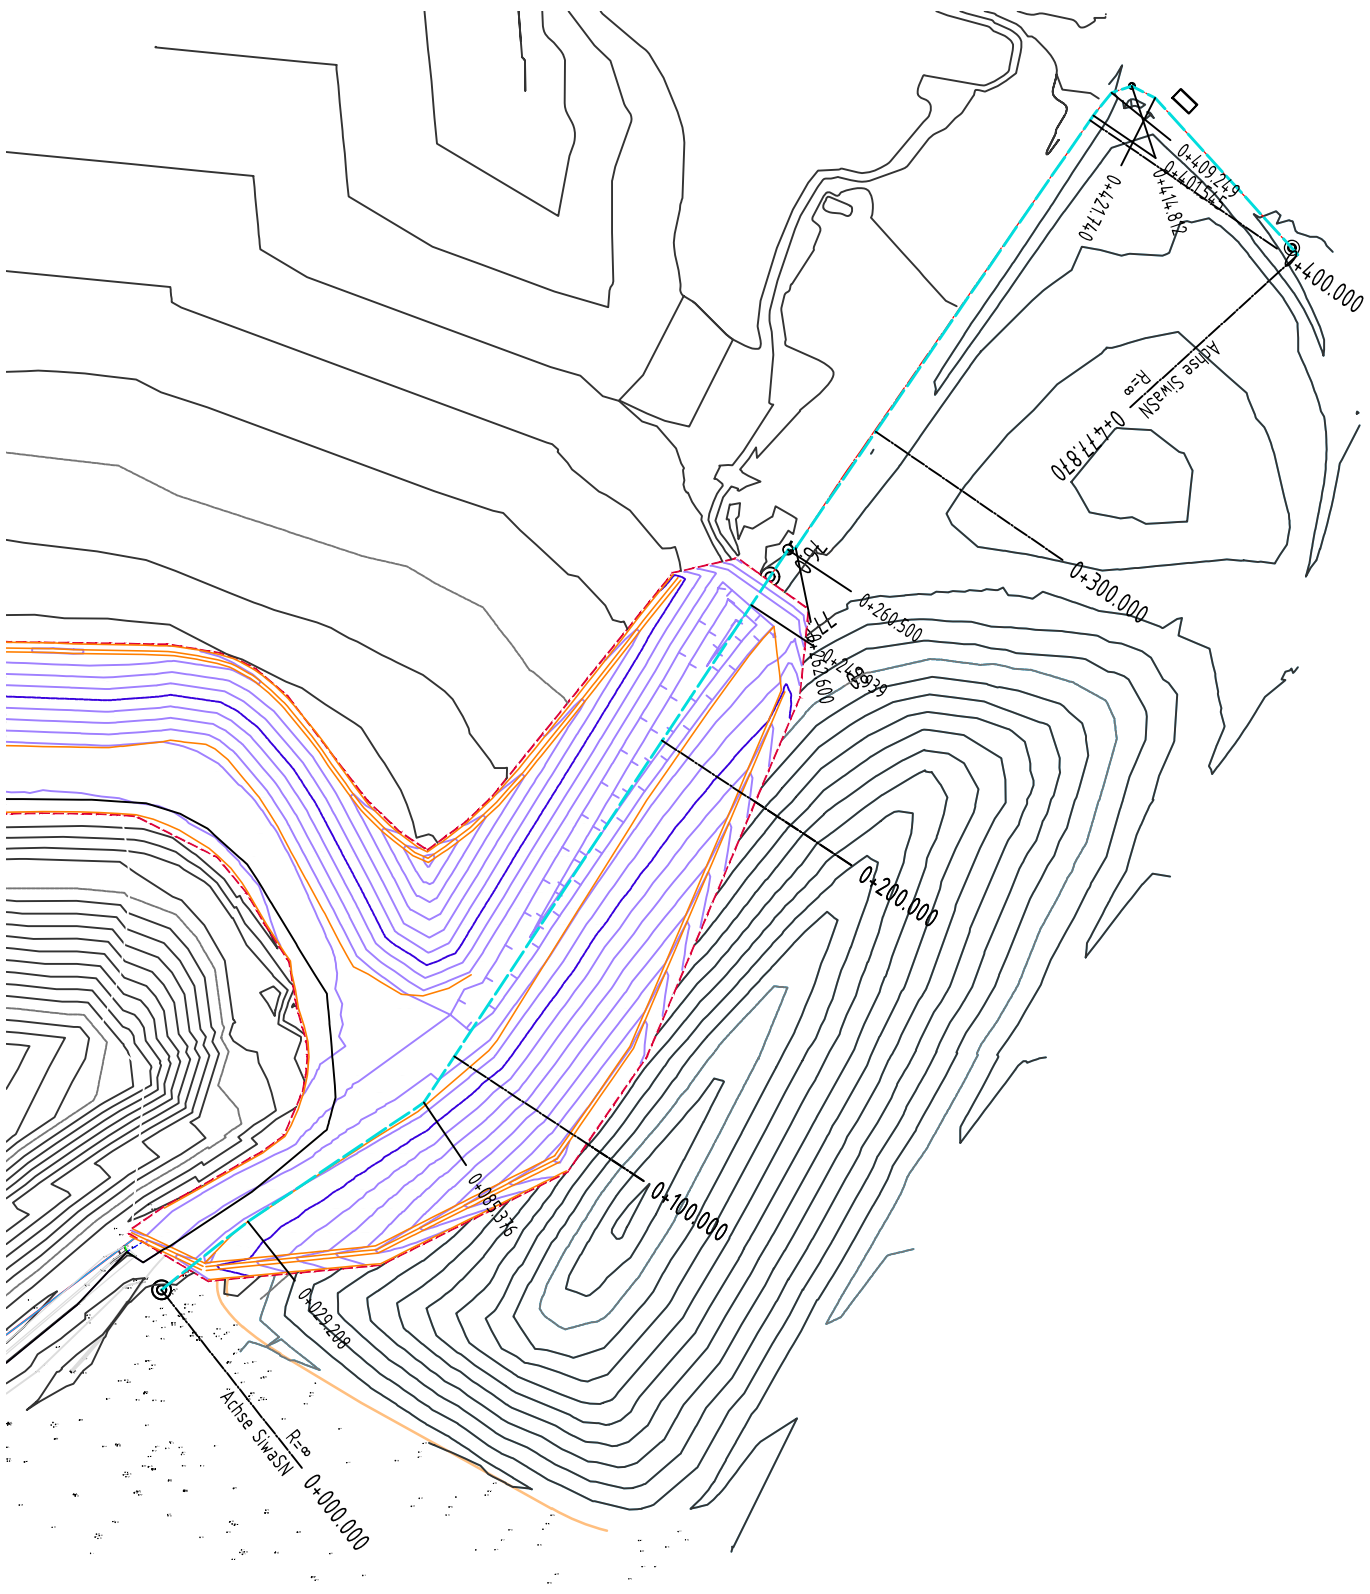

Achse:
Achse SiwaSN

Höhenplan:
HP Achse SiwaSN 10


Station:
0+000.000 - 0+477.870

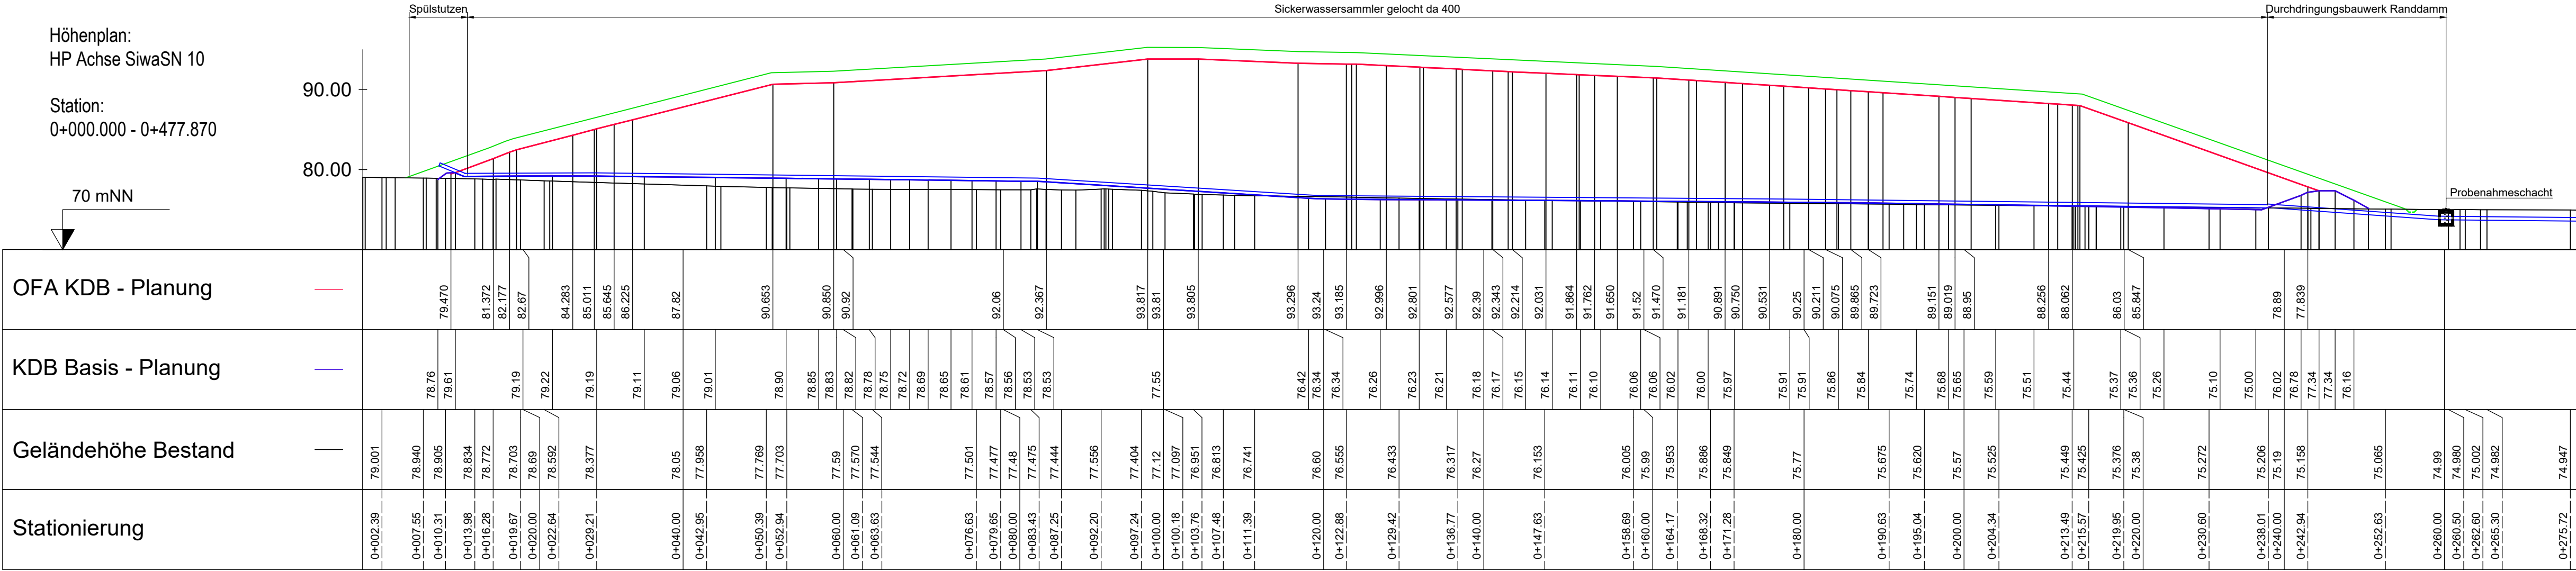

Achse:
Achse SiwaSN

Höhenplan:
HP Achse SiwaSN 10 (1)

Station:
0+240.000 - 0+477.596

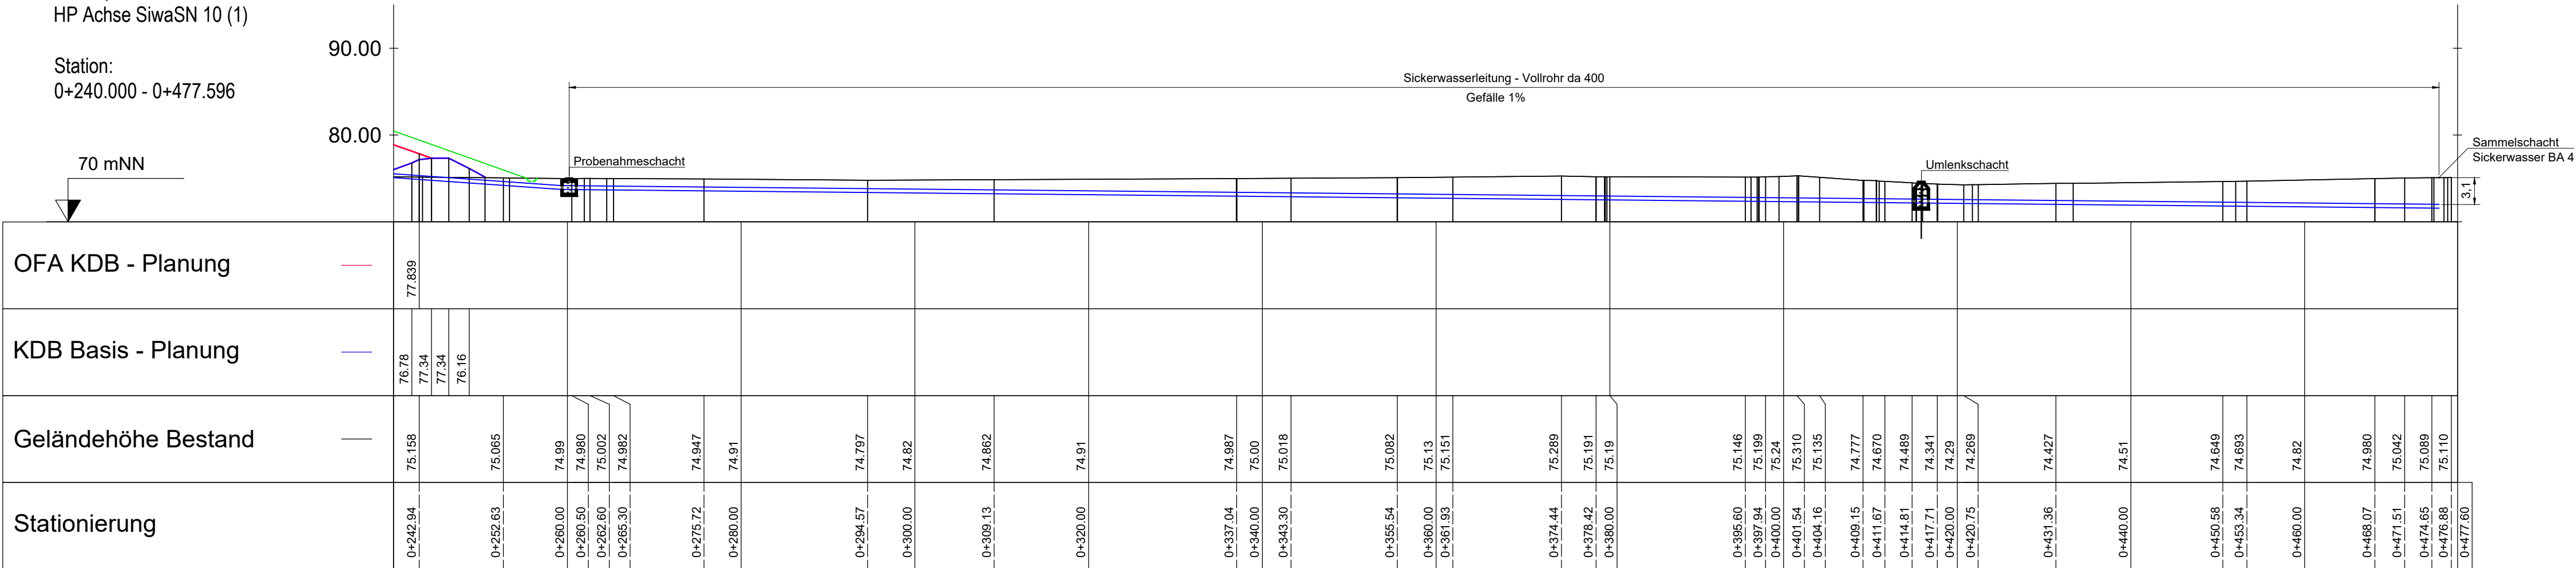

Rhein-Sieg-Abfallwirtschaftsgesellschaft AöR



RSAG - Pleiser Hecke 4 - 53721 Siegburg

Telefon (02241) 306-306
Telefax (02241) 306-187

Projekt:

Deponie Sankt Augustin
Erweiterung Mineralstoffdeponie

Planbezeichnung:

Längsschnitt
Sickerwassersammler und
Sickerwasserableitung

Planungsphase:

Gen.-Planung

Maßstab:

1 : 2.000 / 1 : 500

Plannummer:

2309 RSAG IV-02-05

Für diese Zeichnung behalten wir uns
alle Rechte vor

Der Antragsteller:

Der Planverfasser :

Prof. Dr. H. H. H. H.

Datum:

bearb.: CR

05/2023

gez.: CR

05/2023

gepr.: EH

05/2023

Planungsgemeinschaft Deponie St. Augustin
Ingenieurgesellschaft Prof. Czudra und Partner mbH - Ingenieurgruppe RUK GmbH
c/o Ingenieurgesellschaft Prof. Czudra und Partner mbH
Auf der Bied 11
76227 Karlsruhe



Tel.: (0721) 9 44 77-0

