




Längsschnitt Langgraben-Bestand

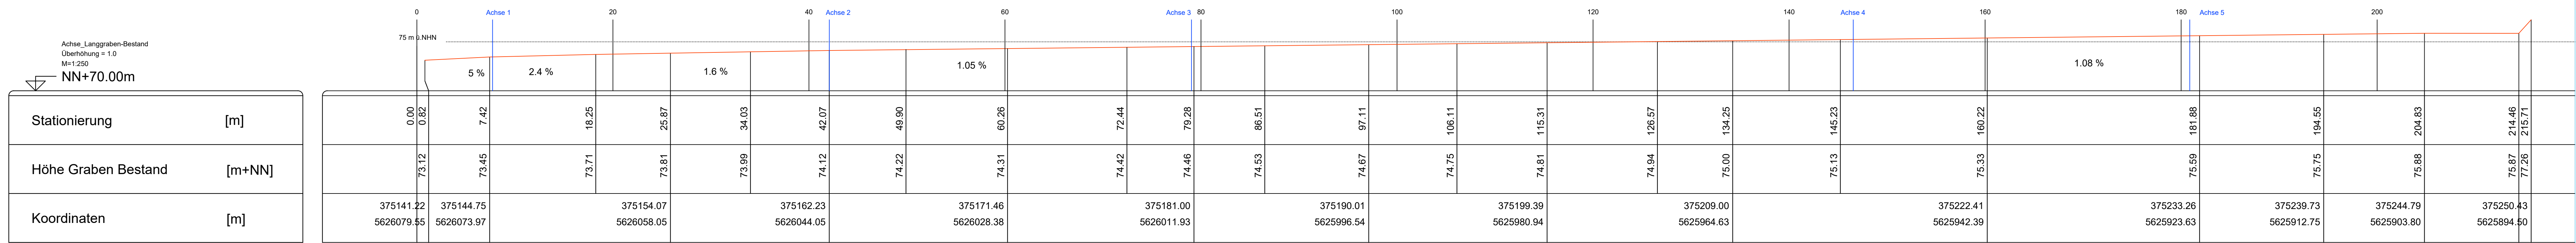


Draufsicht Langgraben-Bestand

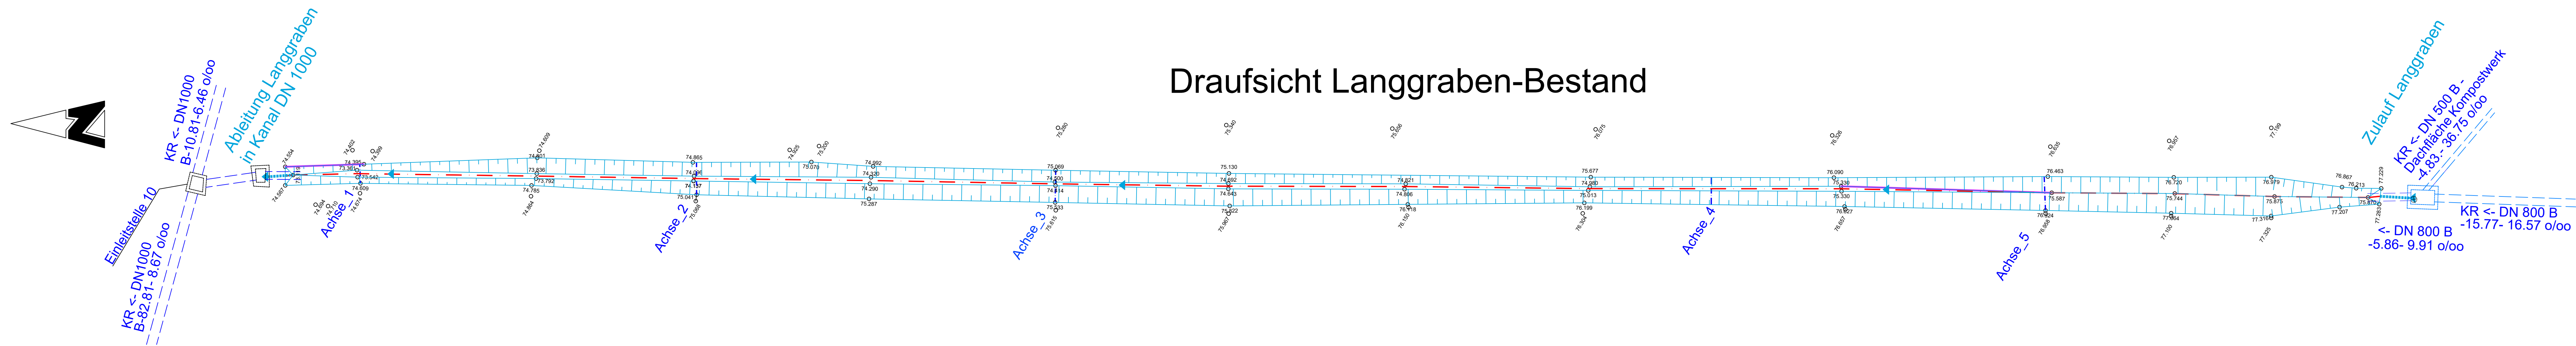


Querschnitt Achse_1

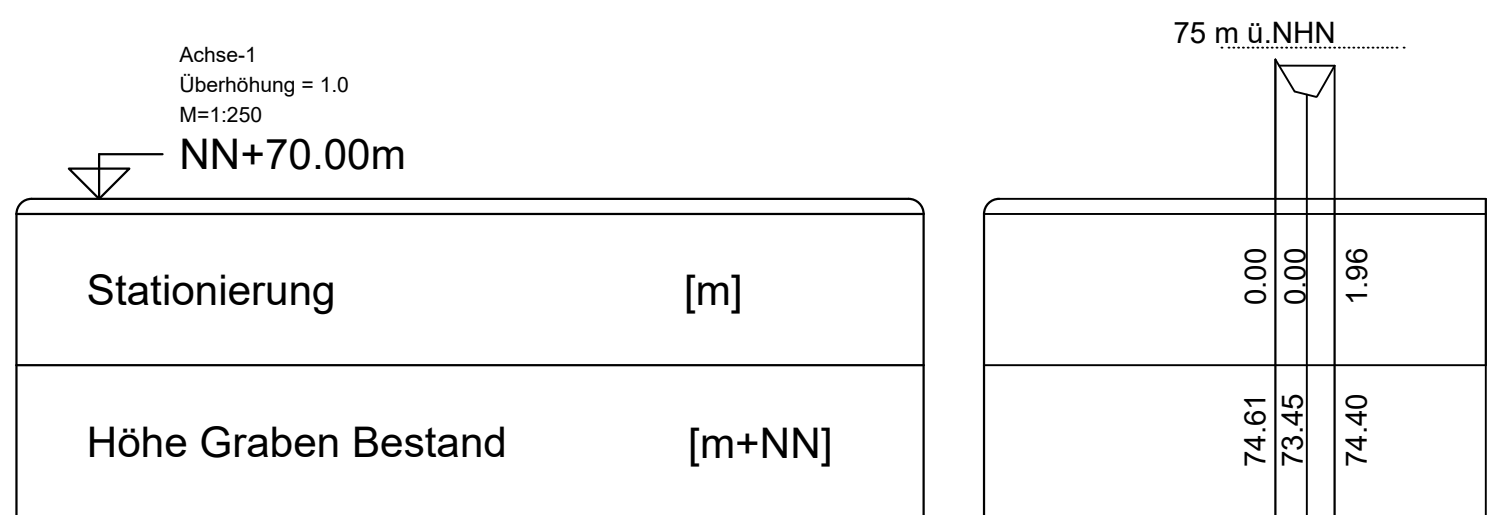


Querschnitt Achse_2

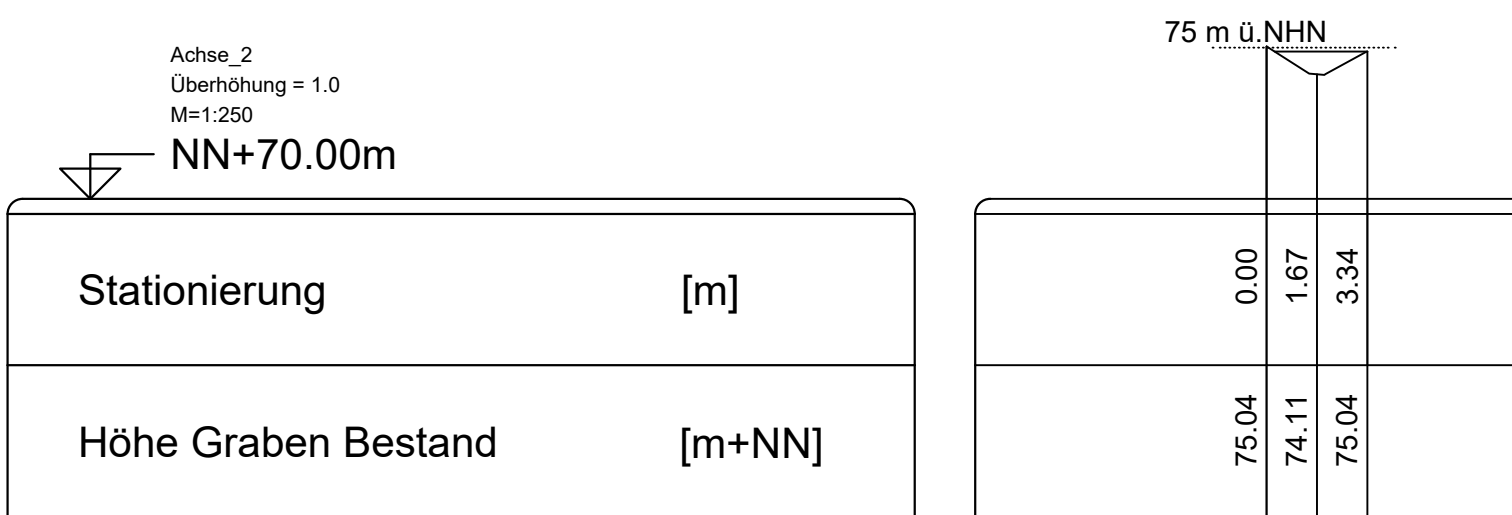



Querschnitt Achse_3

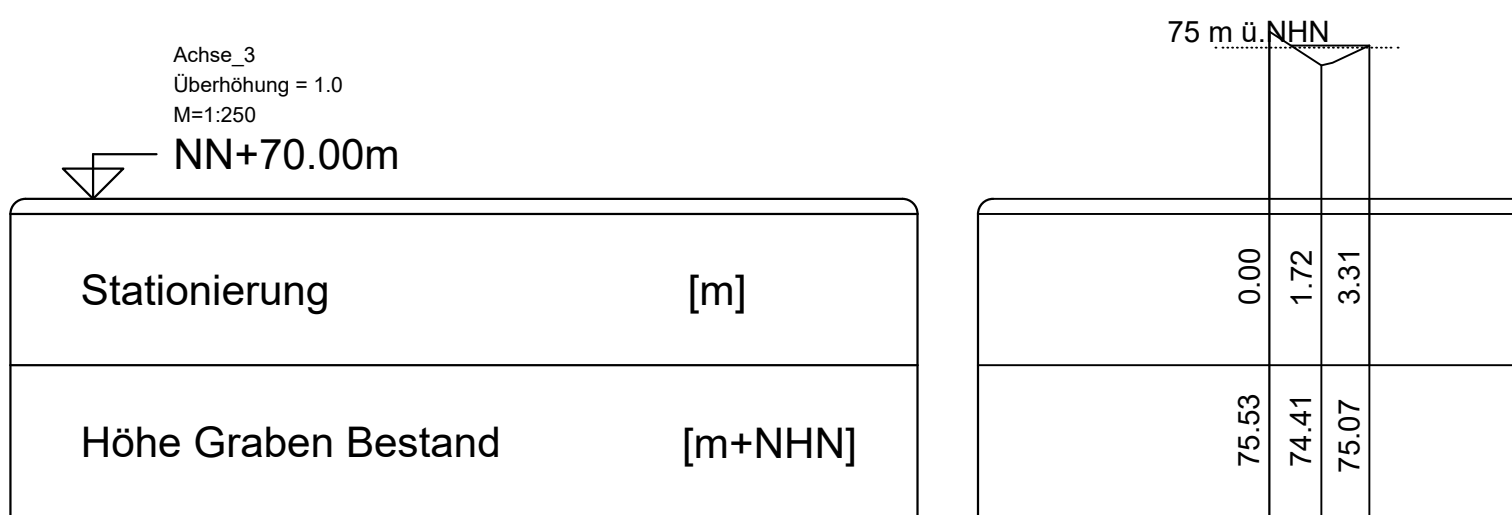

Querschnitt Achse_4

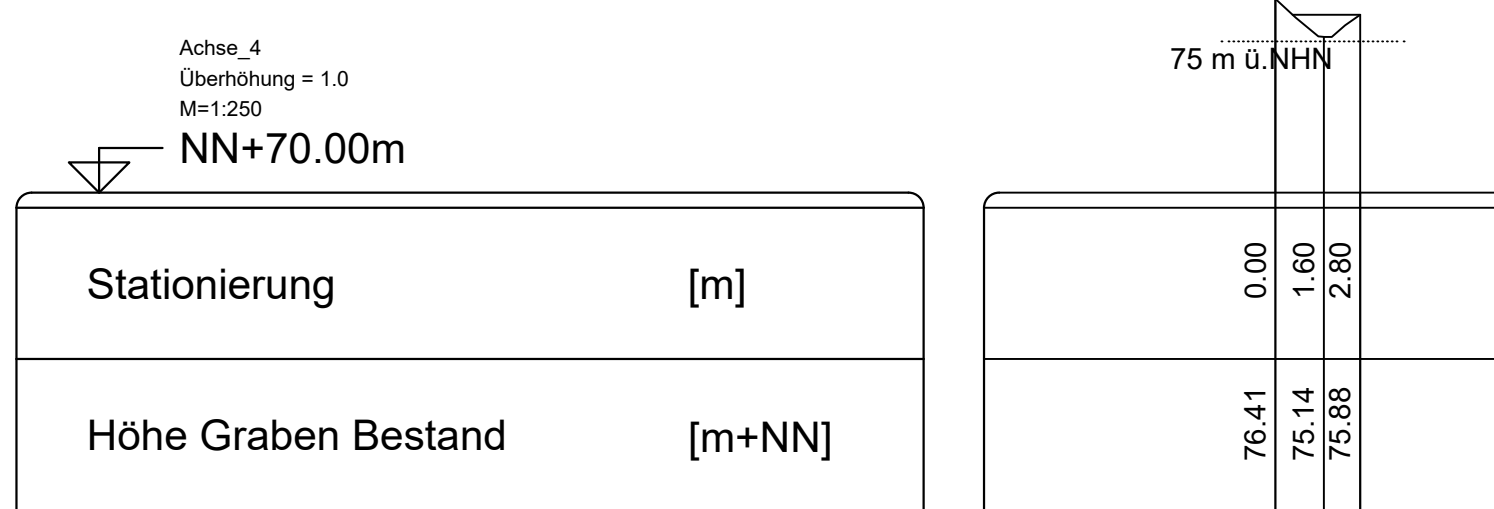

Querschnitt Achse_5

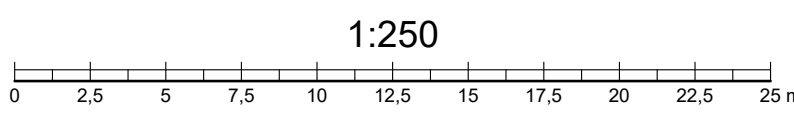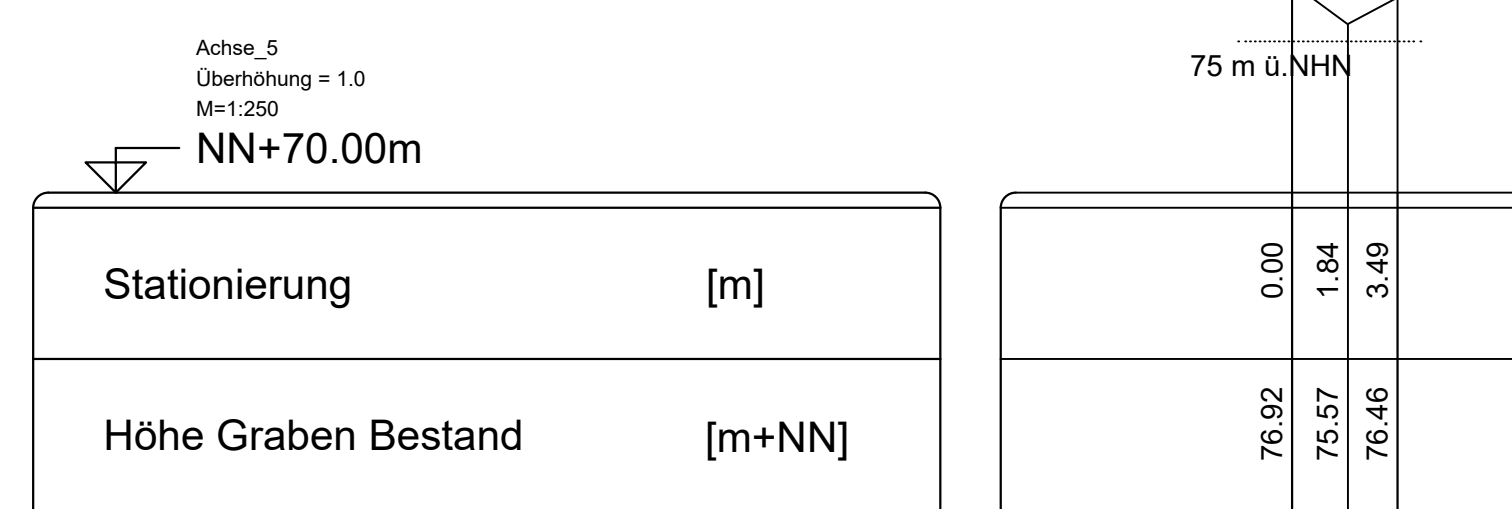

Nr.: 1		Originalplan	
Rhein-Sieg-Abfallwirtschaftsgesellschaft AöR			
RSAG - Pleiser Hecke 4 - 53721 Siegburg			
Telefon (02241) 306-306 Telefax (02241) 306-167			
Projekt: Deponie Sankt Augustin Erweiterung Mineralstoffdeponie			
Planbezeichnung: Längsschnitt Langgraben-Bestand und Querschnitt Achse 1-5 Erweiterung Mineralstoffdeponie		Planungsphase: IV	
		Maststab: 1 : 250	
		Plannummer: 2309 RSAG IV-02-06	
Für diese Zeichnung behalten wir uns alle Rechte vor:			
Der Auftraggeber: <i>i.A. [Signature]</i>		Der Planverfasser: <i>[Signature]</i>	
bearb.: AH 07/2024		gepr.: ML 07/2024	
gepr.: GB 07/2024			
Planungsgemeinschaft Deponie St. Augustin Ingenieurgesellschaft Prof. Ciesla und Partner mbH Auf der Bork 11 76227 Karlsruhe Tel.: 0721/9 841 77-0			
		RLK ingenieurgruppe	
		ICP	