
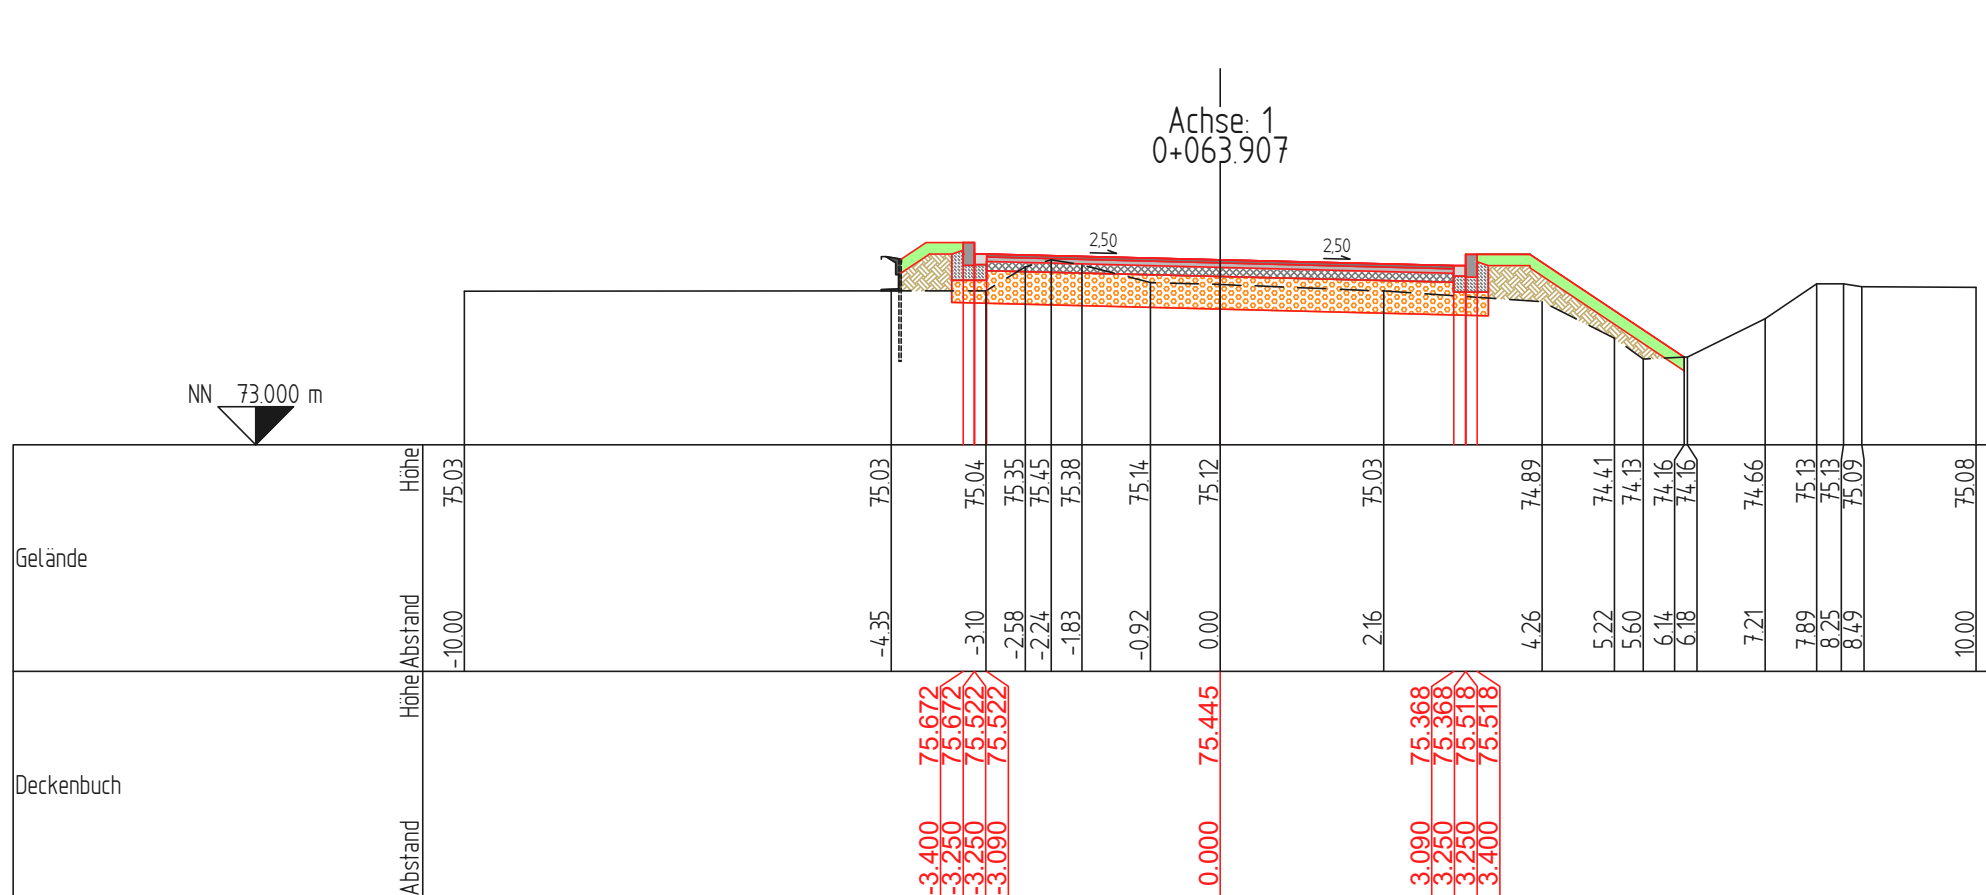
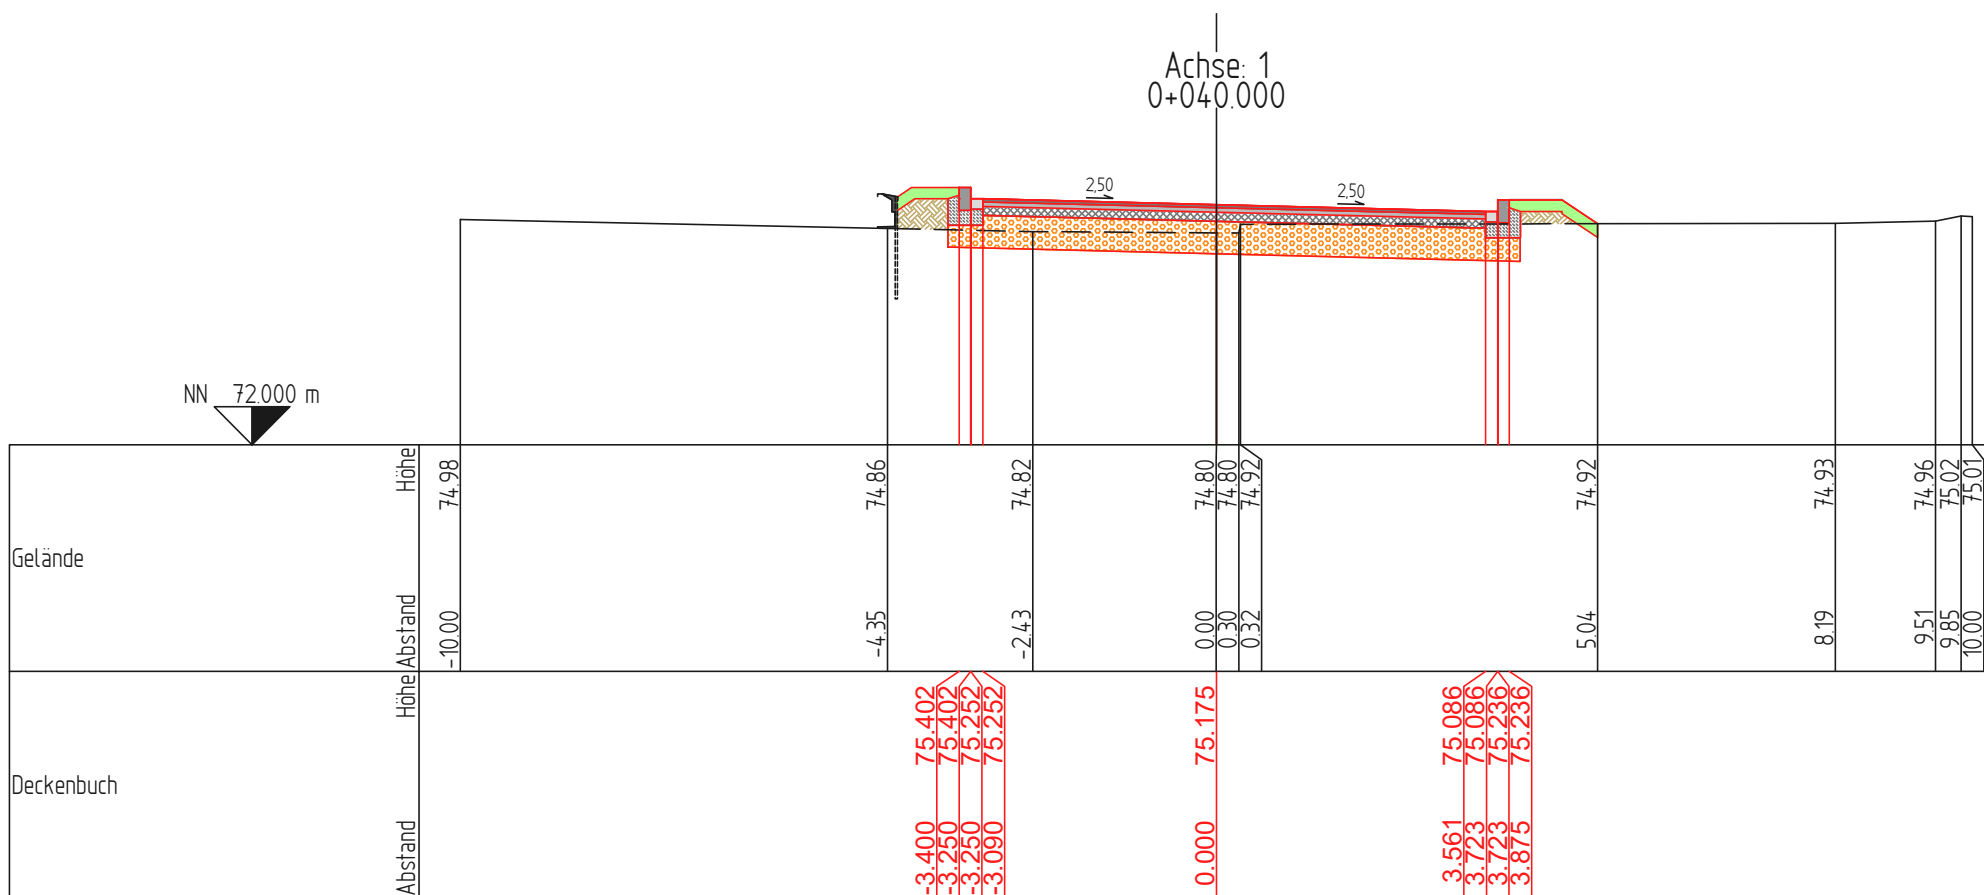
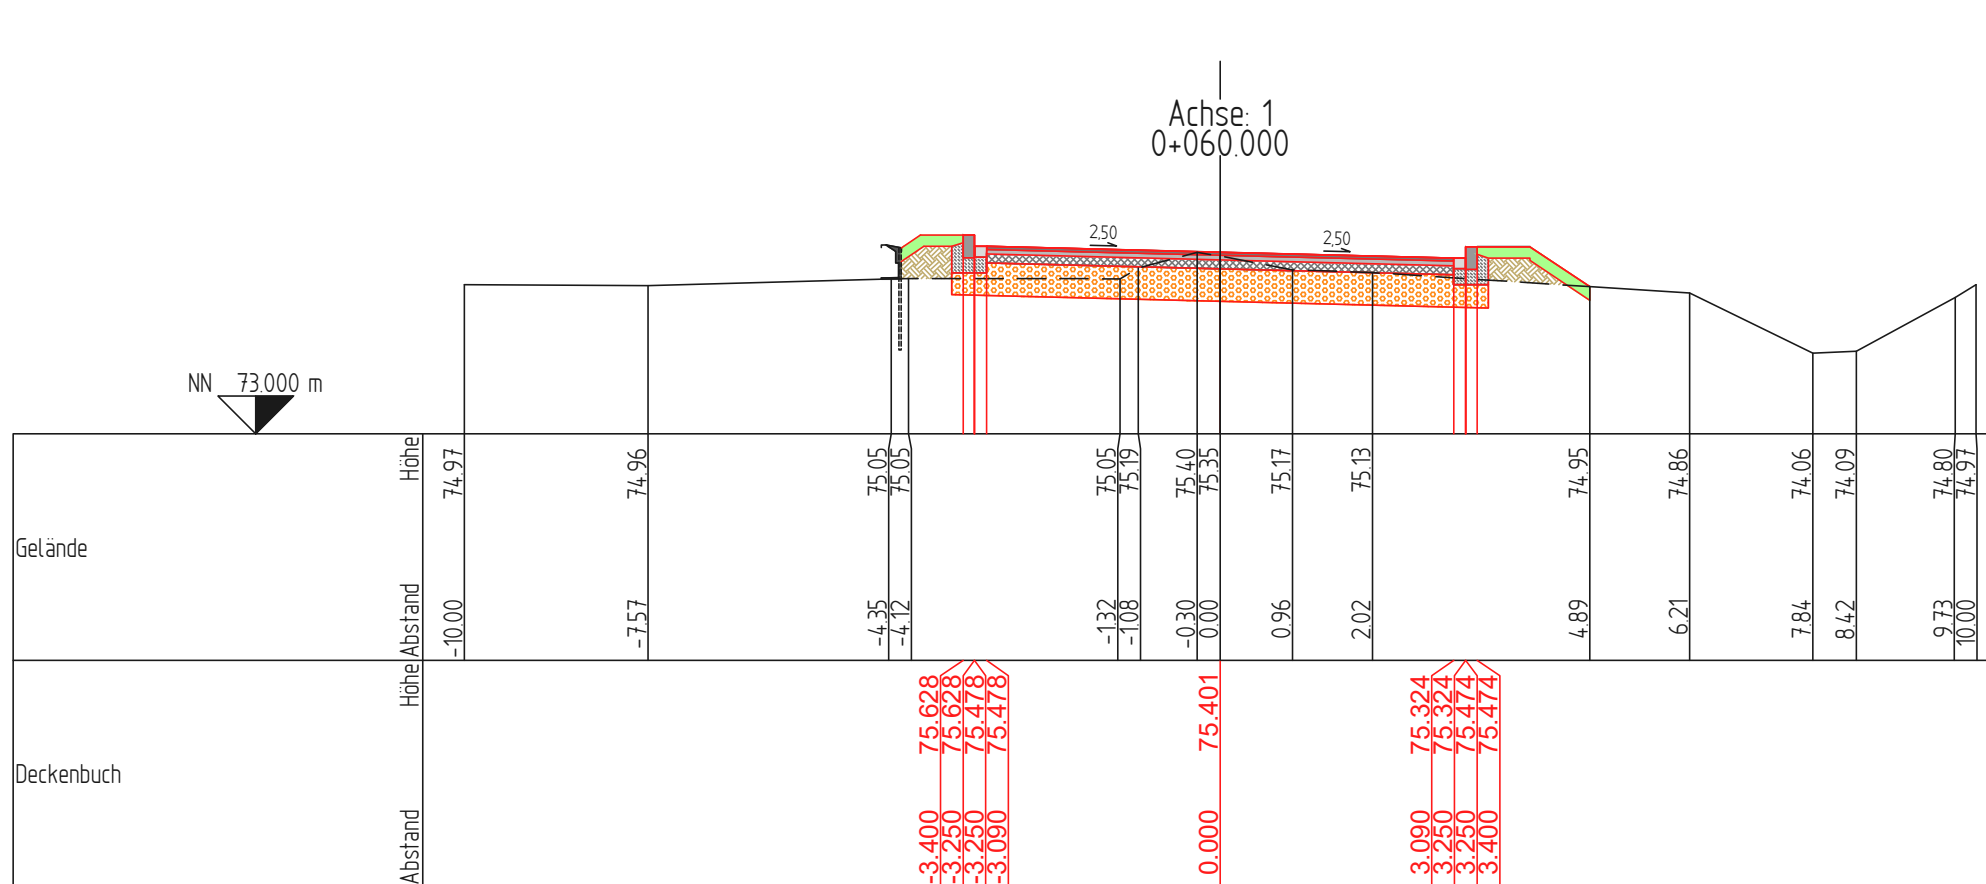
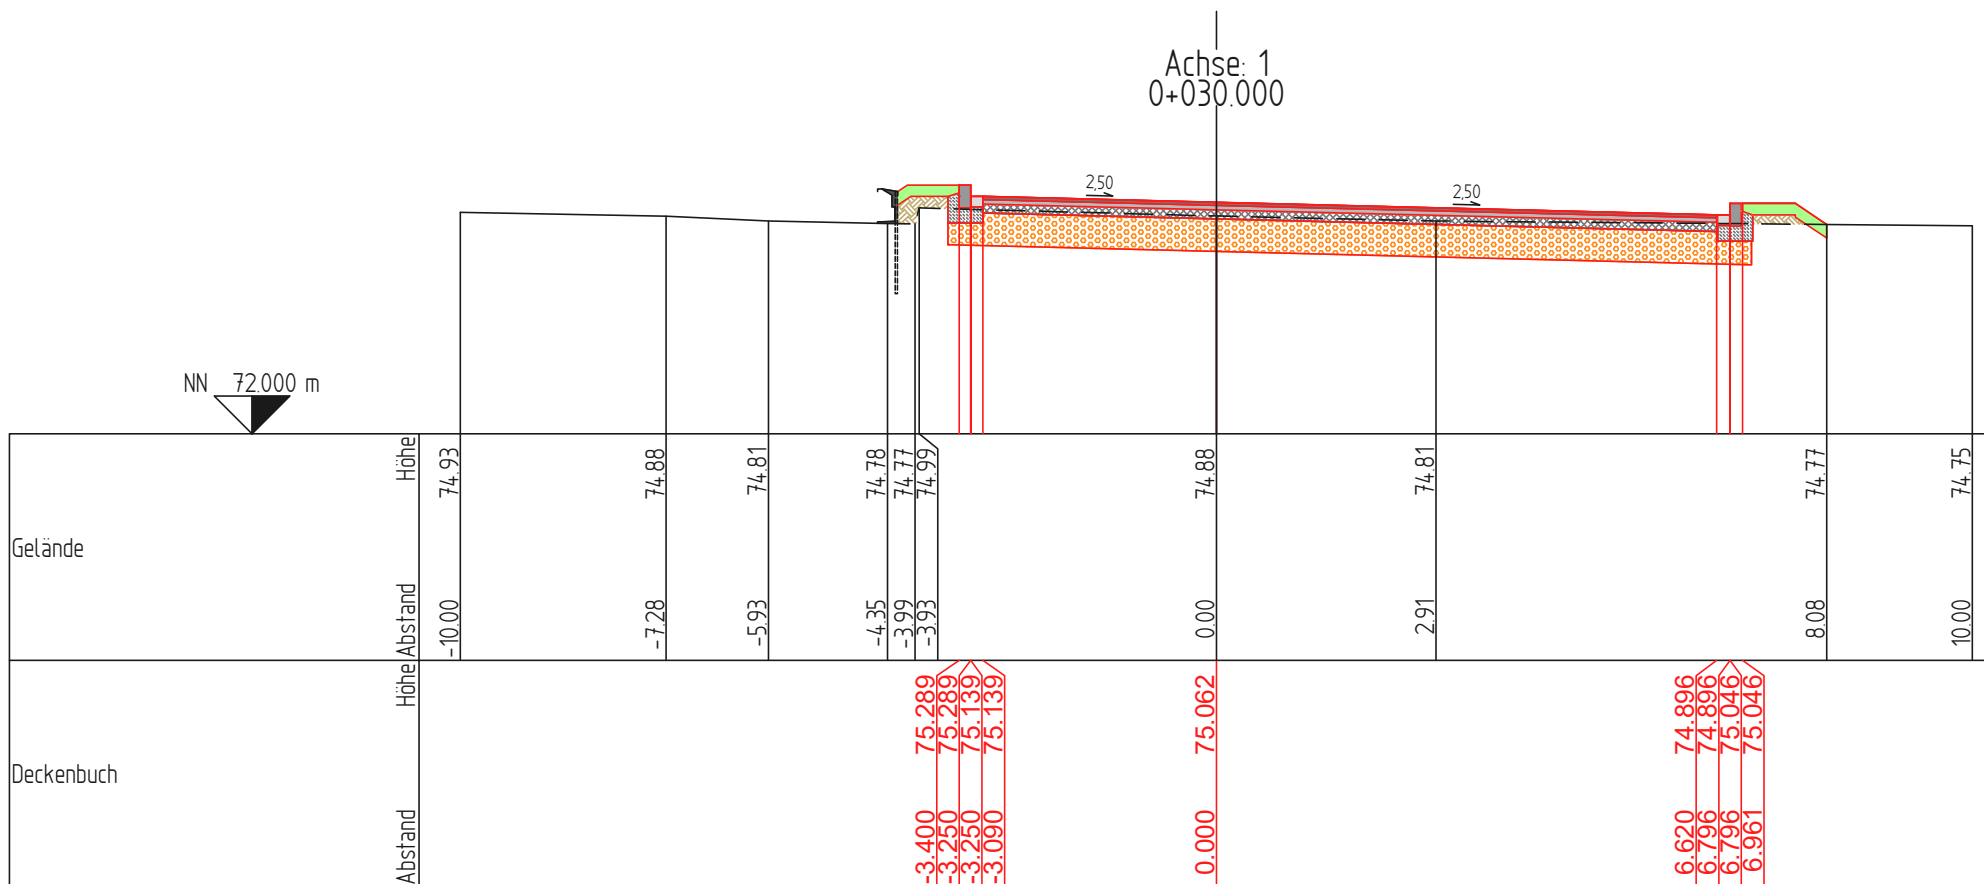
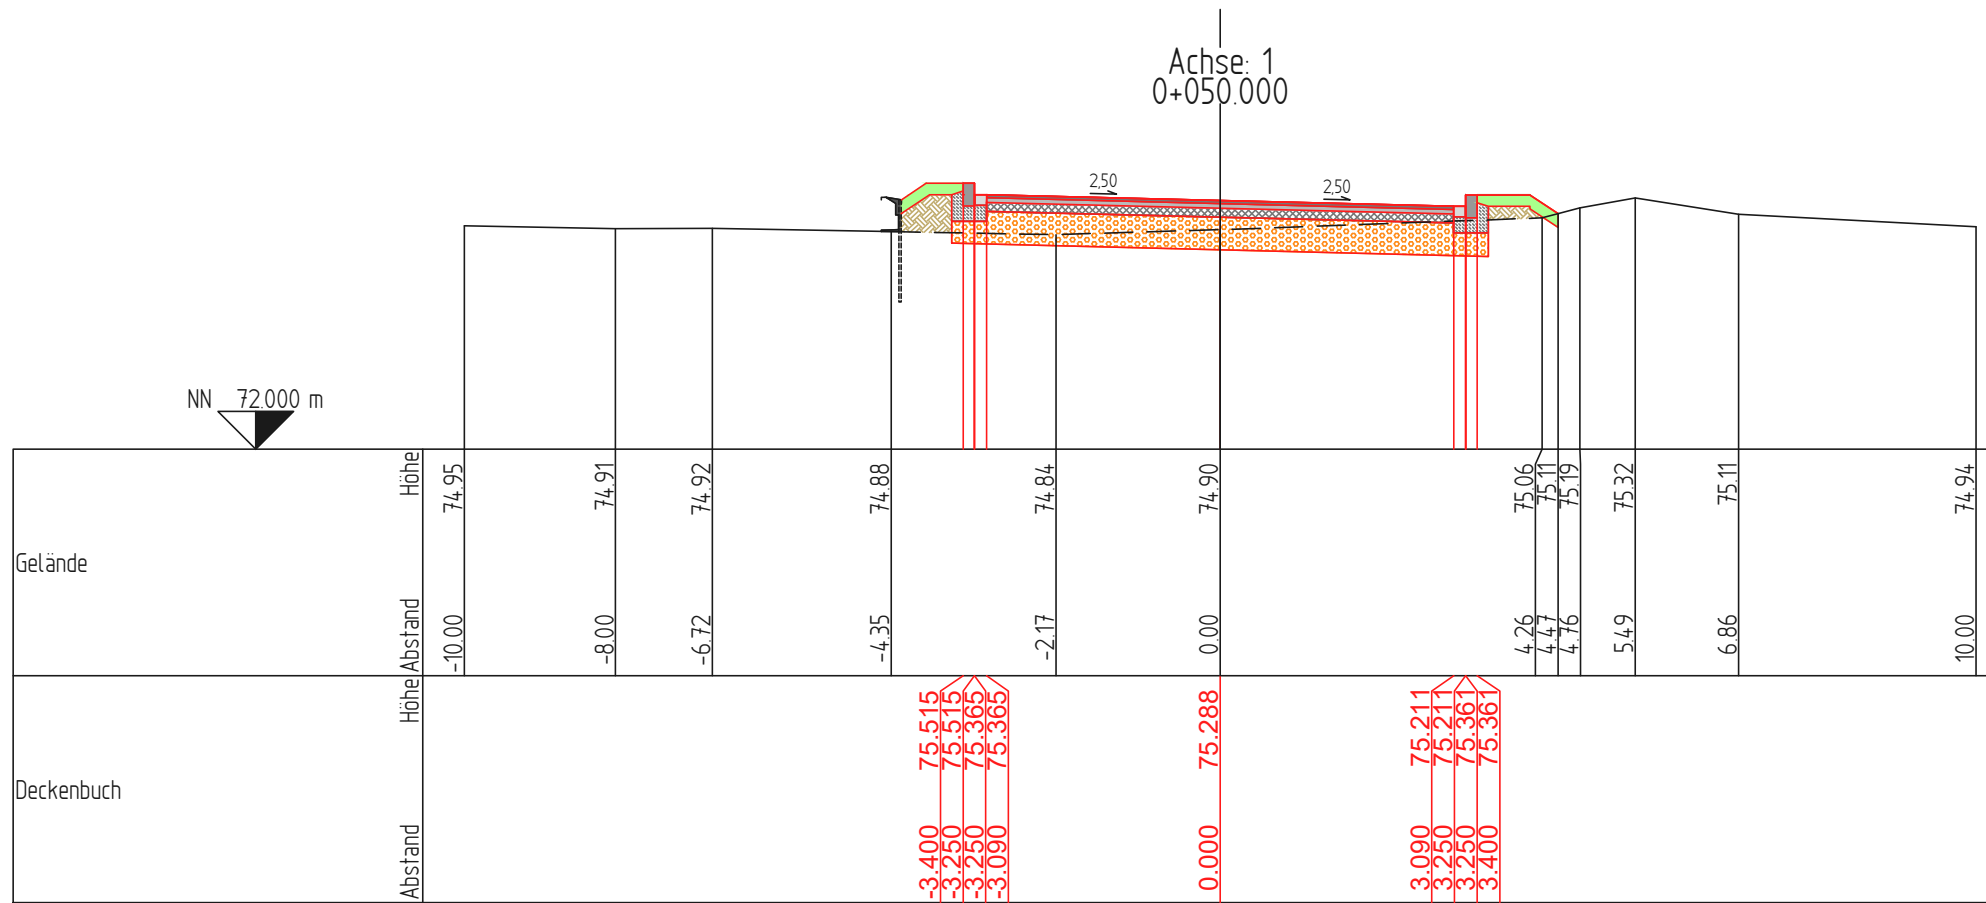
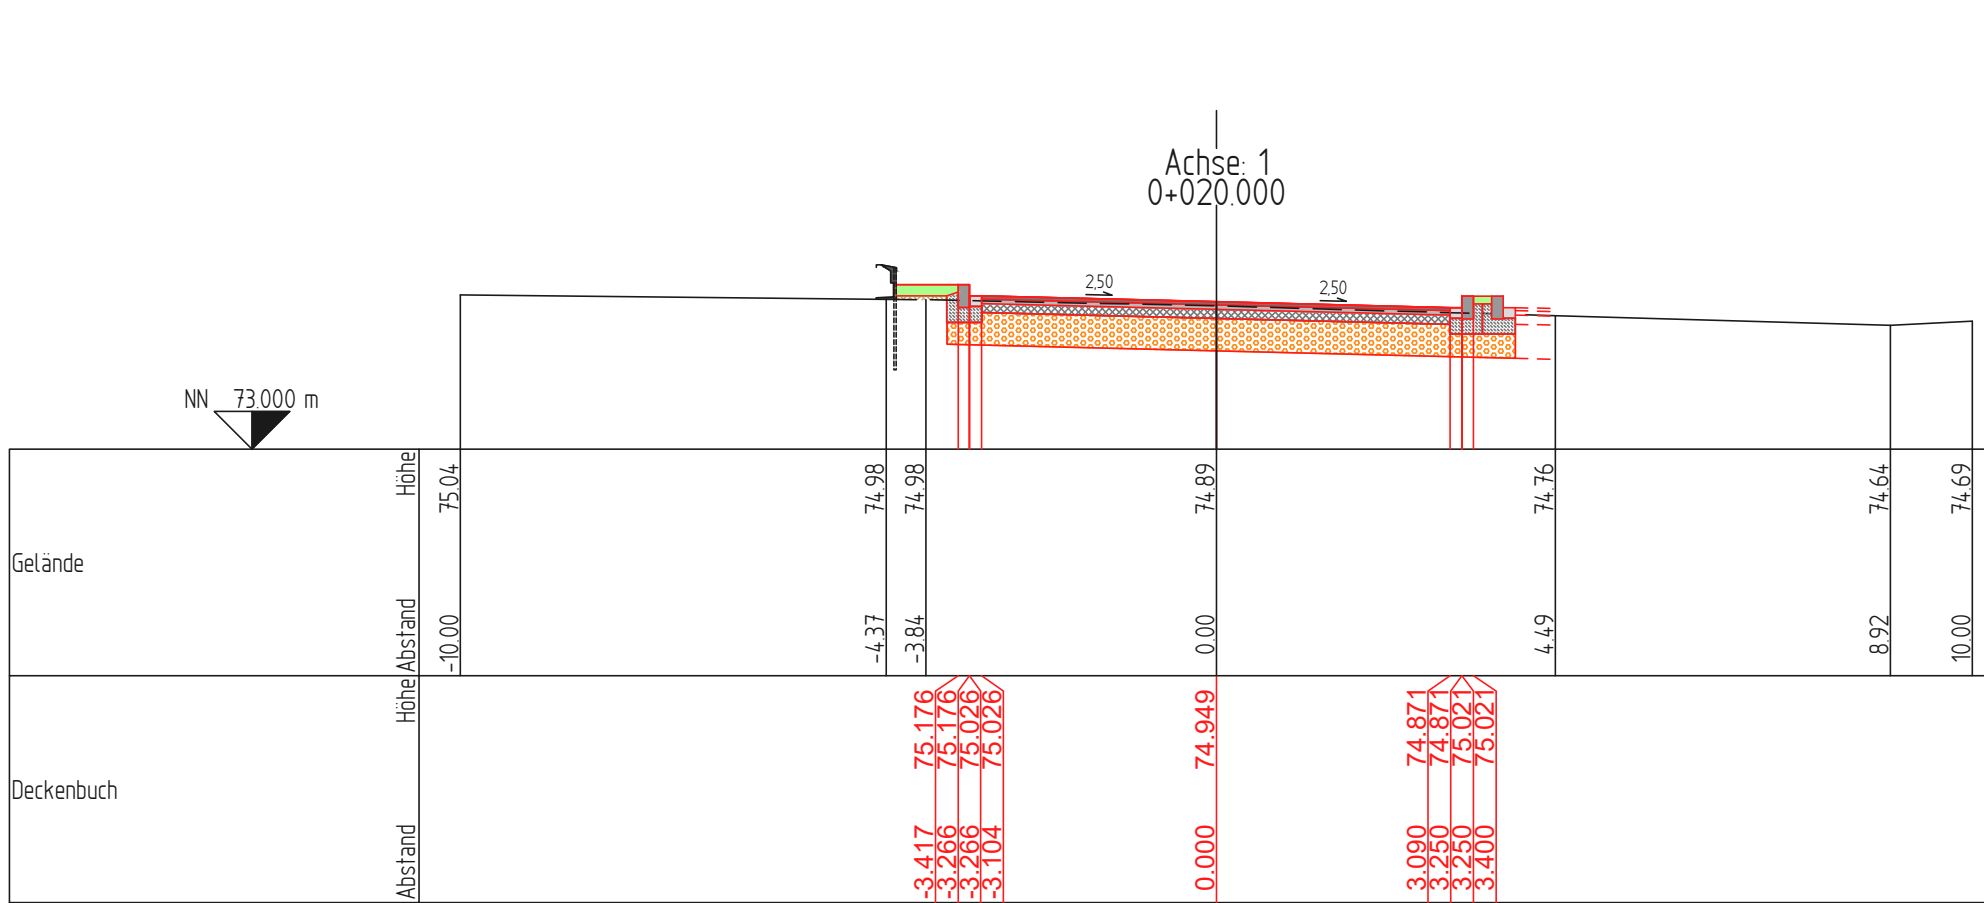


N:\Projekte\0408_2010\0408_Planung\0408_Lph_3_Querschnitte\0408_Lph_3_Querschnitte_Achse1_2023-04-27.dwg

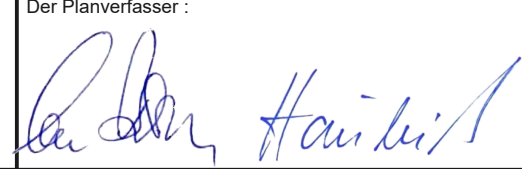

ZEICHENERKLÄRUNG

- Gelände
- Deckenbuch
- Oberboden - Auftrag
- Asphaltdeckschicht
- Asphaltbinderschicht
- Asphalttragschicht
- Stein
- Betonsockel für Stein
- Frostschutz
- Gelandauffüllung
- Rinnensteine
- Leiteinrichtung

Nr. : III-02-09a		Originalplan		
Rhein-Sieg-Abfallwirtschaftsgesellschaft AöR				
RSAG - Pleiser Hecke 4 - 53721 Siegburg		Telefon (02241) 306- Telefax (02241) 306-167		
Projekt: Deponie Sankt Augustin Erweiterung Mineralstoffdeponie				
Planbezeichnung: Querschnitte Zufahrt Kompostwerk [Achse 1 - Stat. 0+020.000 bis Stat. 0+063.907]		Planungsphase: IV Maßstab: 1 : 100 Plannummer: 2309RSAGIV-02-09a Für diese Zeichnung behalten wir uns alle Rechte vor.		
Der Antragsteller :	Der Planverfasser : 	Datei: bearb.: 27.04.2023 C.H. gez.: 27.04.2023 B.W. / S.Z. gepr.: 28.04.2023 G.B.		
Planungsgemeinschaft Deponie St. Augustin Ingenieurgesellschaft Prof. Czurda und Partner mbH - Ingenieurgruppe RUK GmbH c/o Ingenieurgesellschaft Prof. Czurda und Partner mbH Auf der Brett 11 75227 Karlsruhe Tel.: (0721) 9 44 77-0				 