
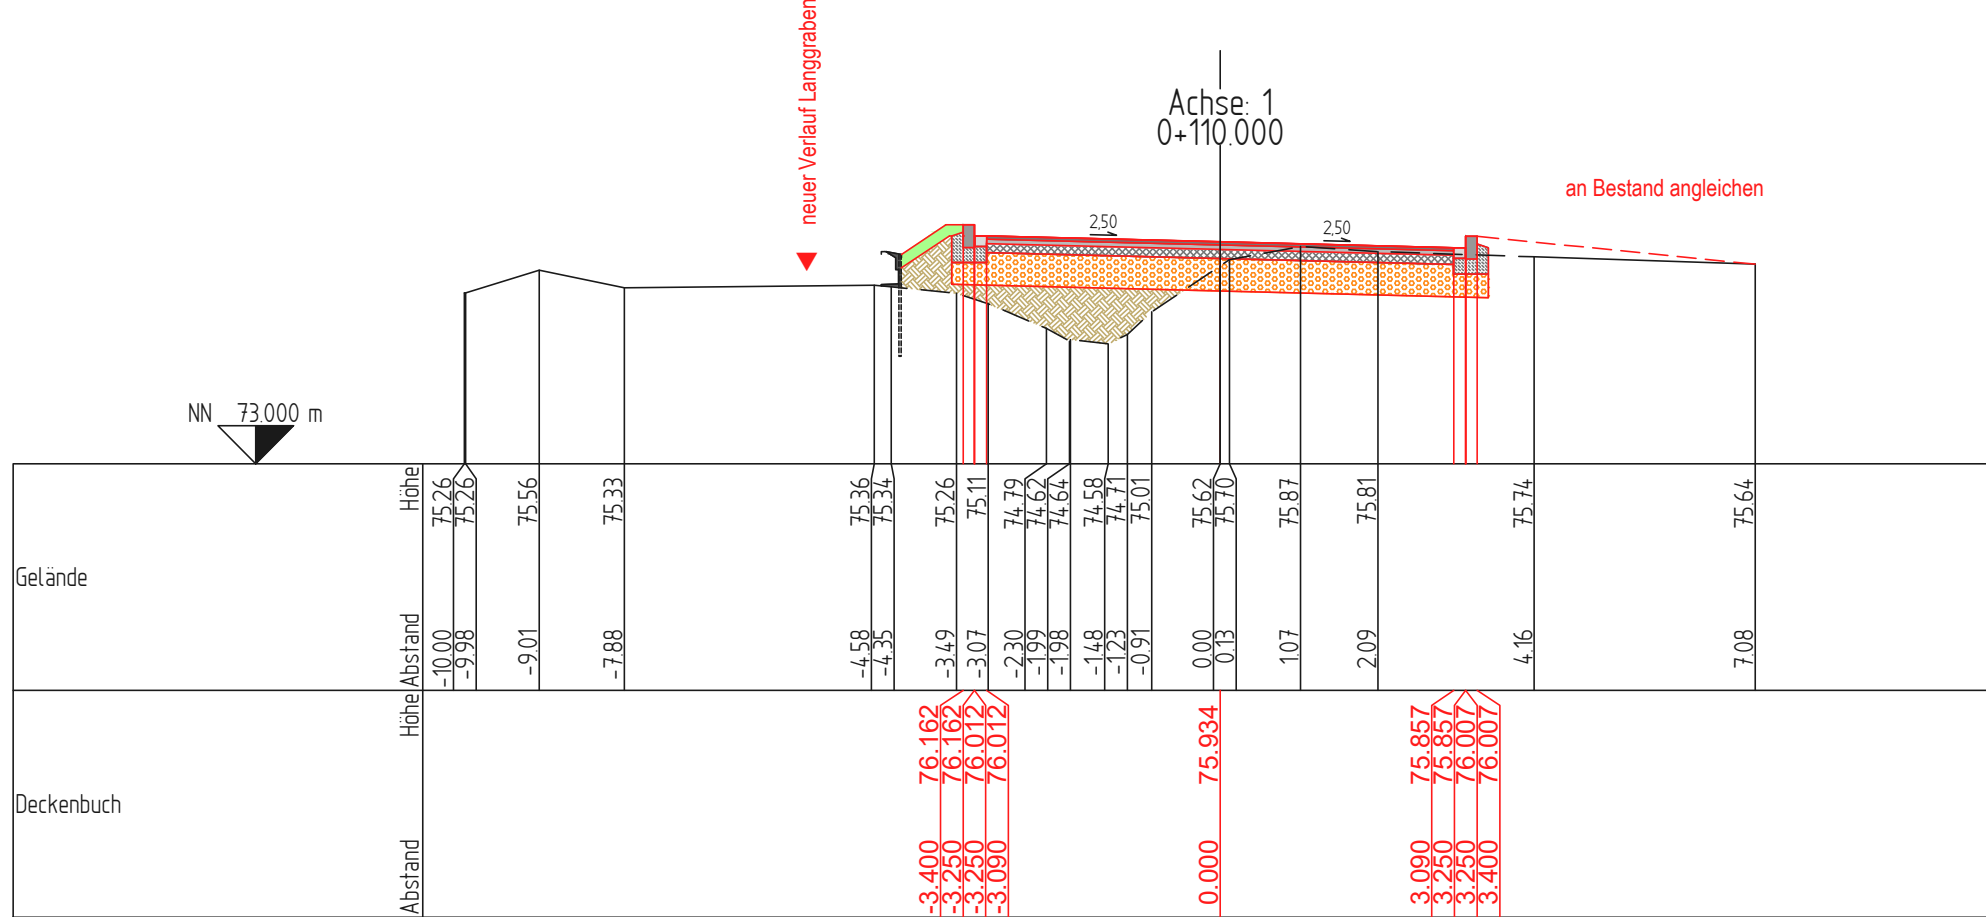
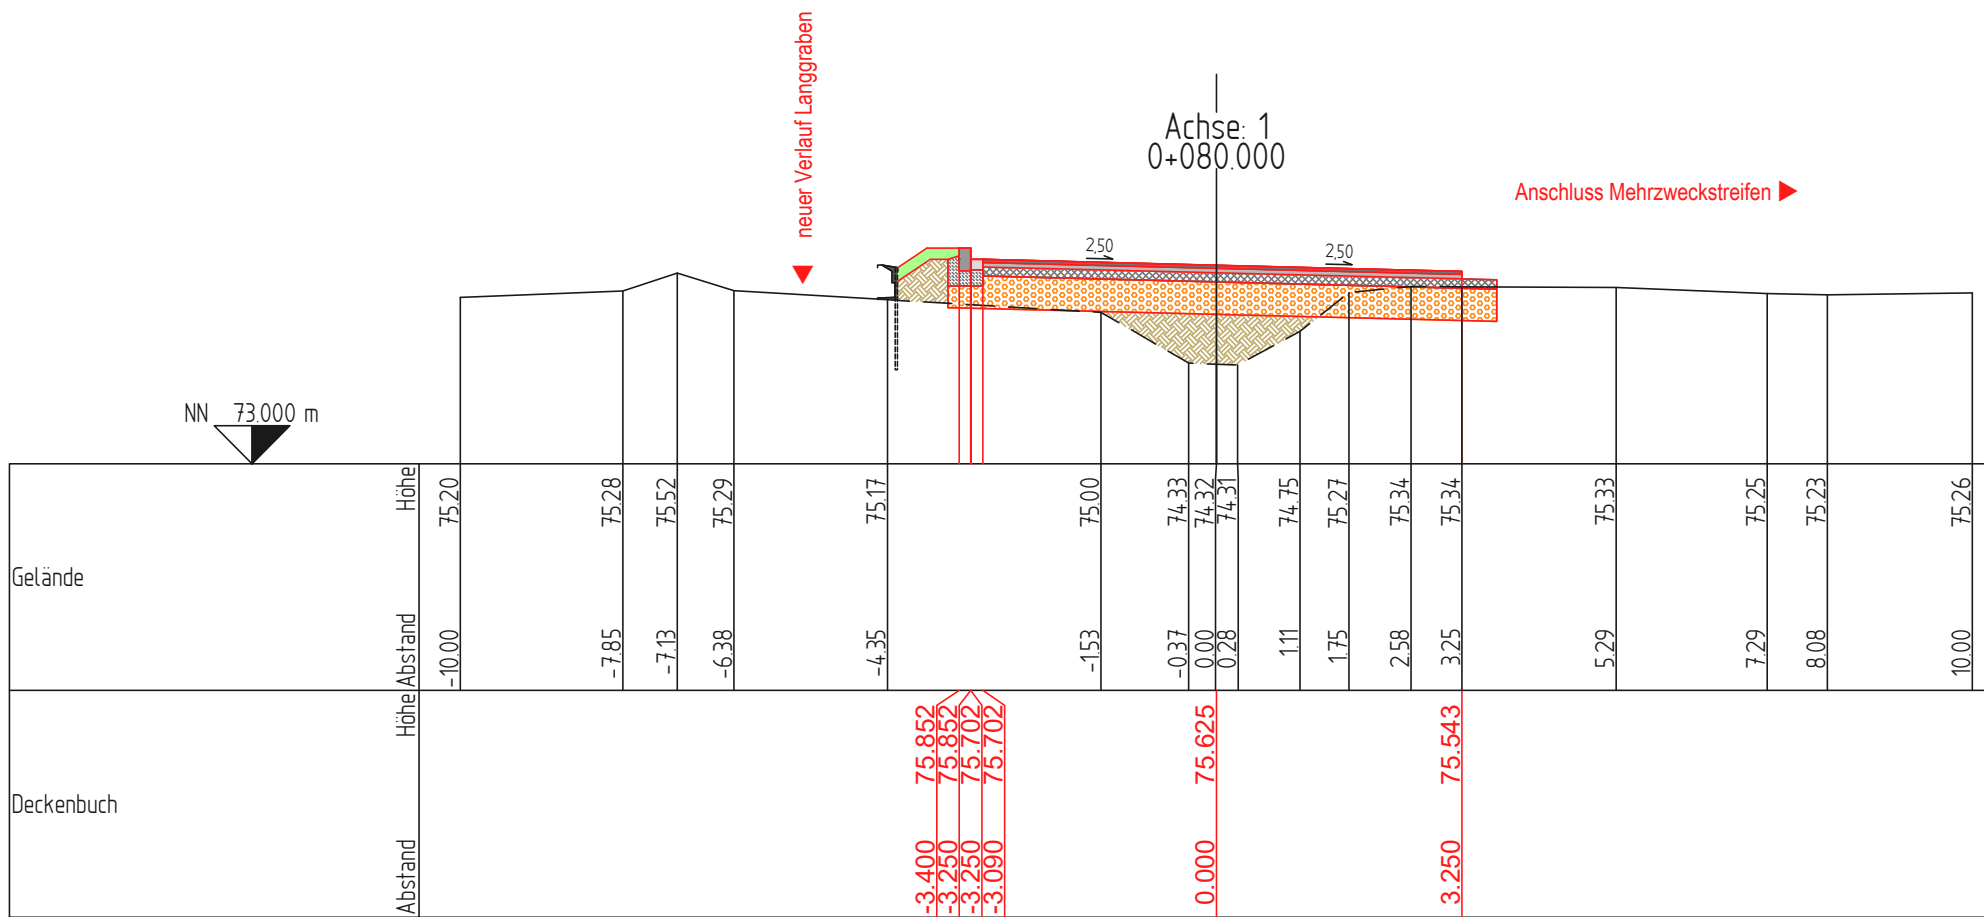
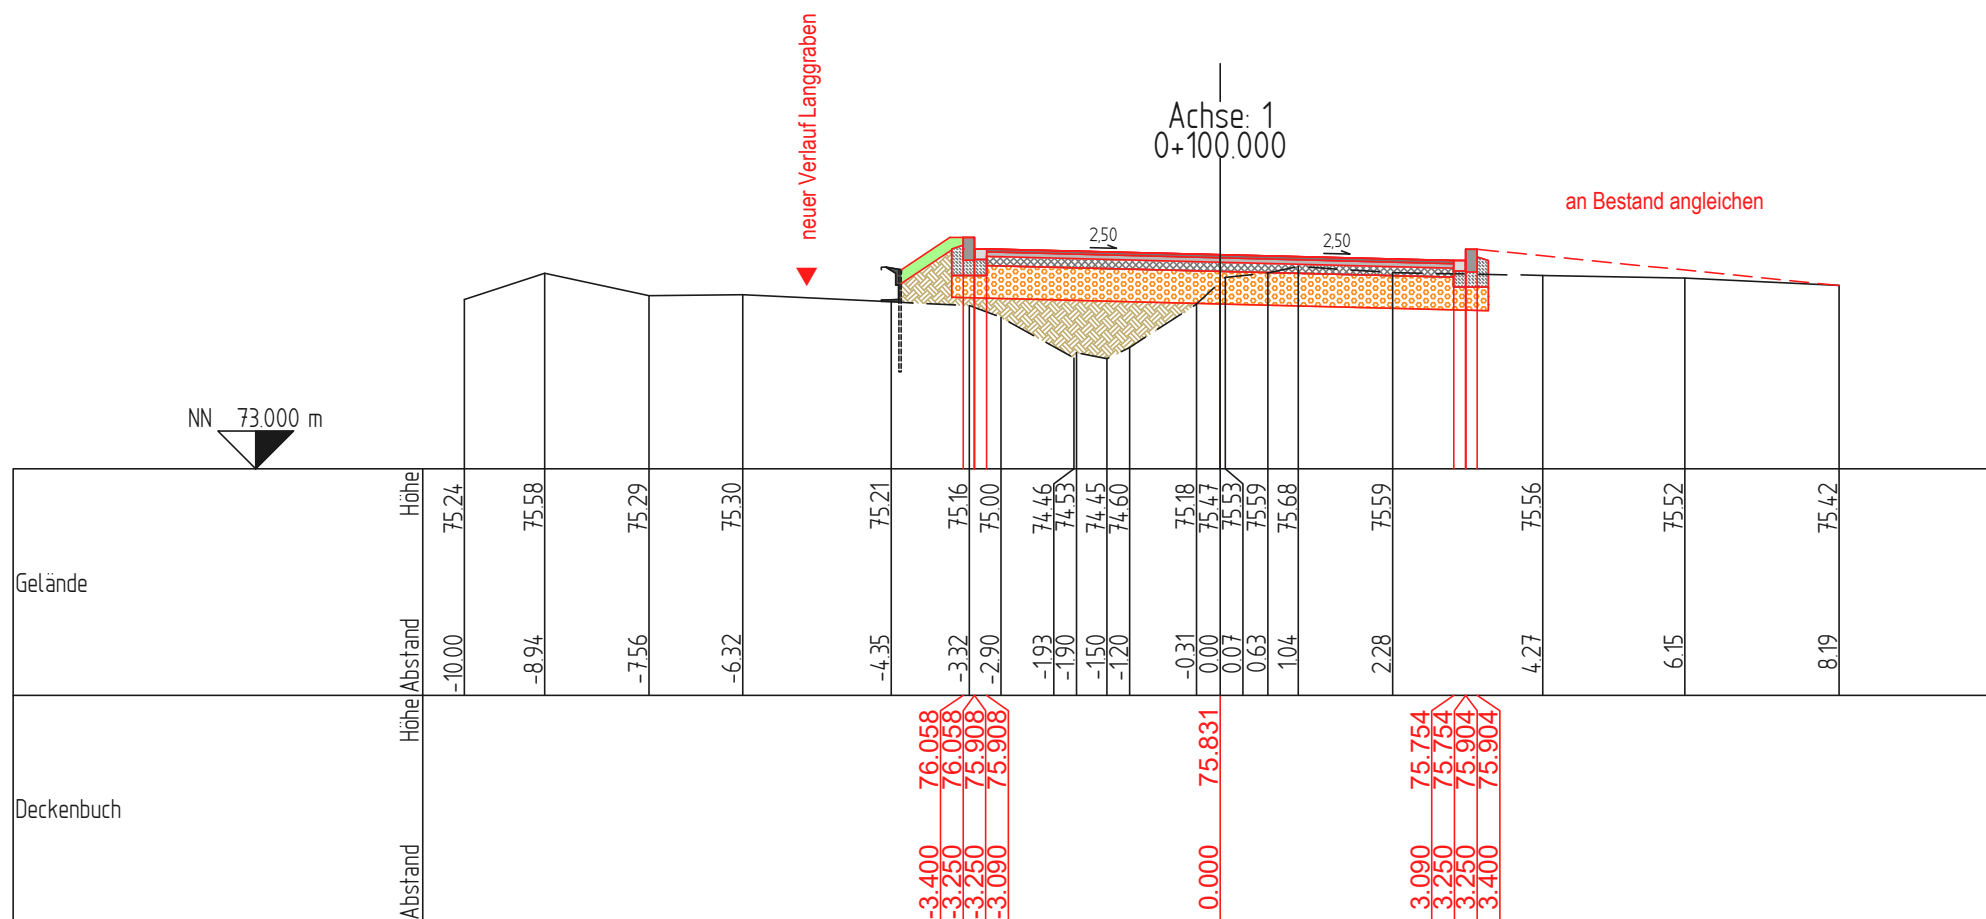
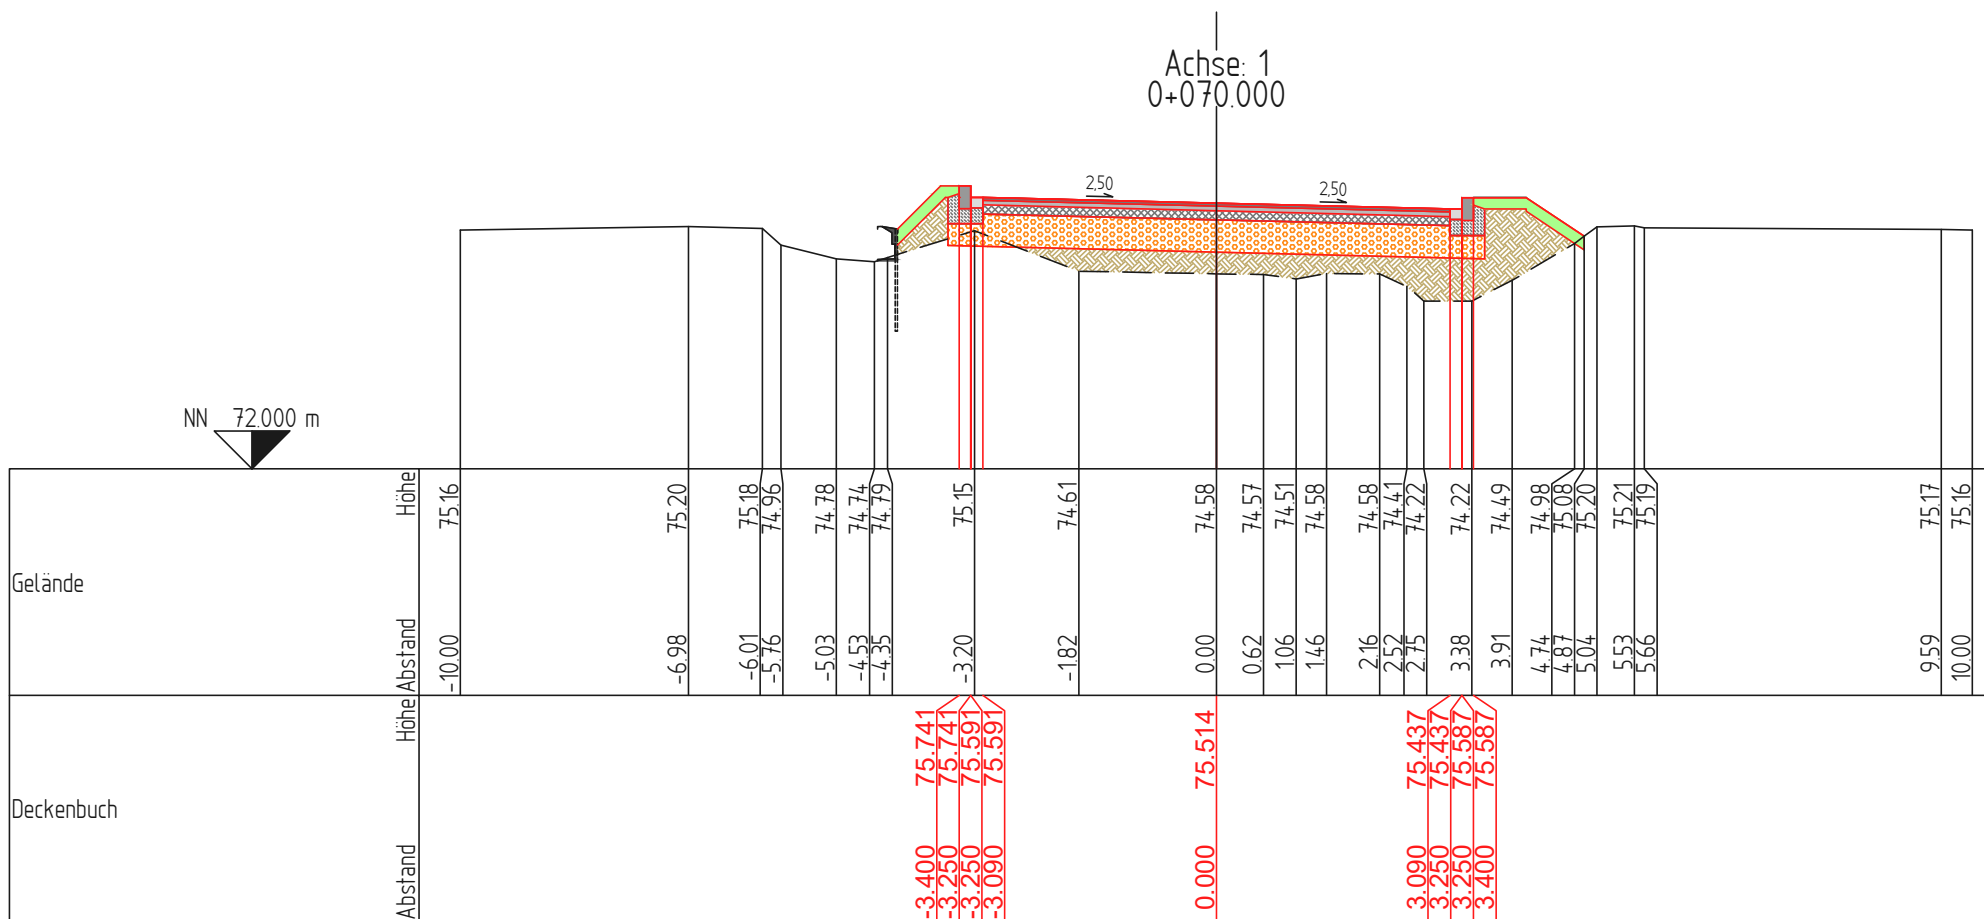
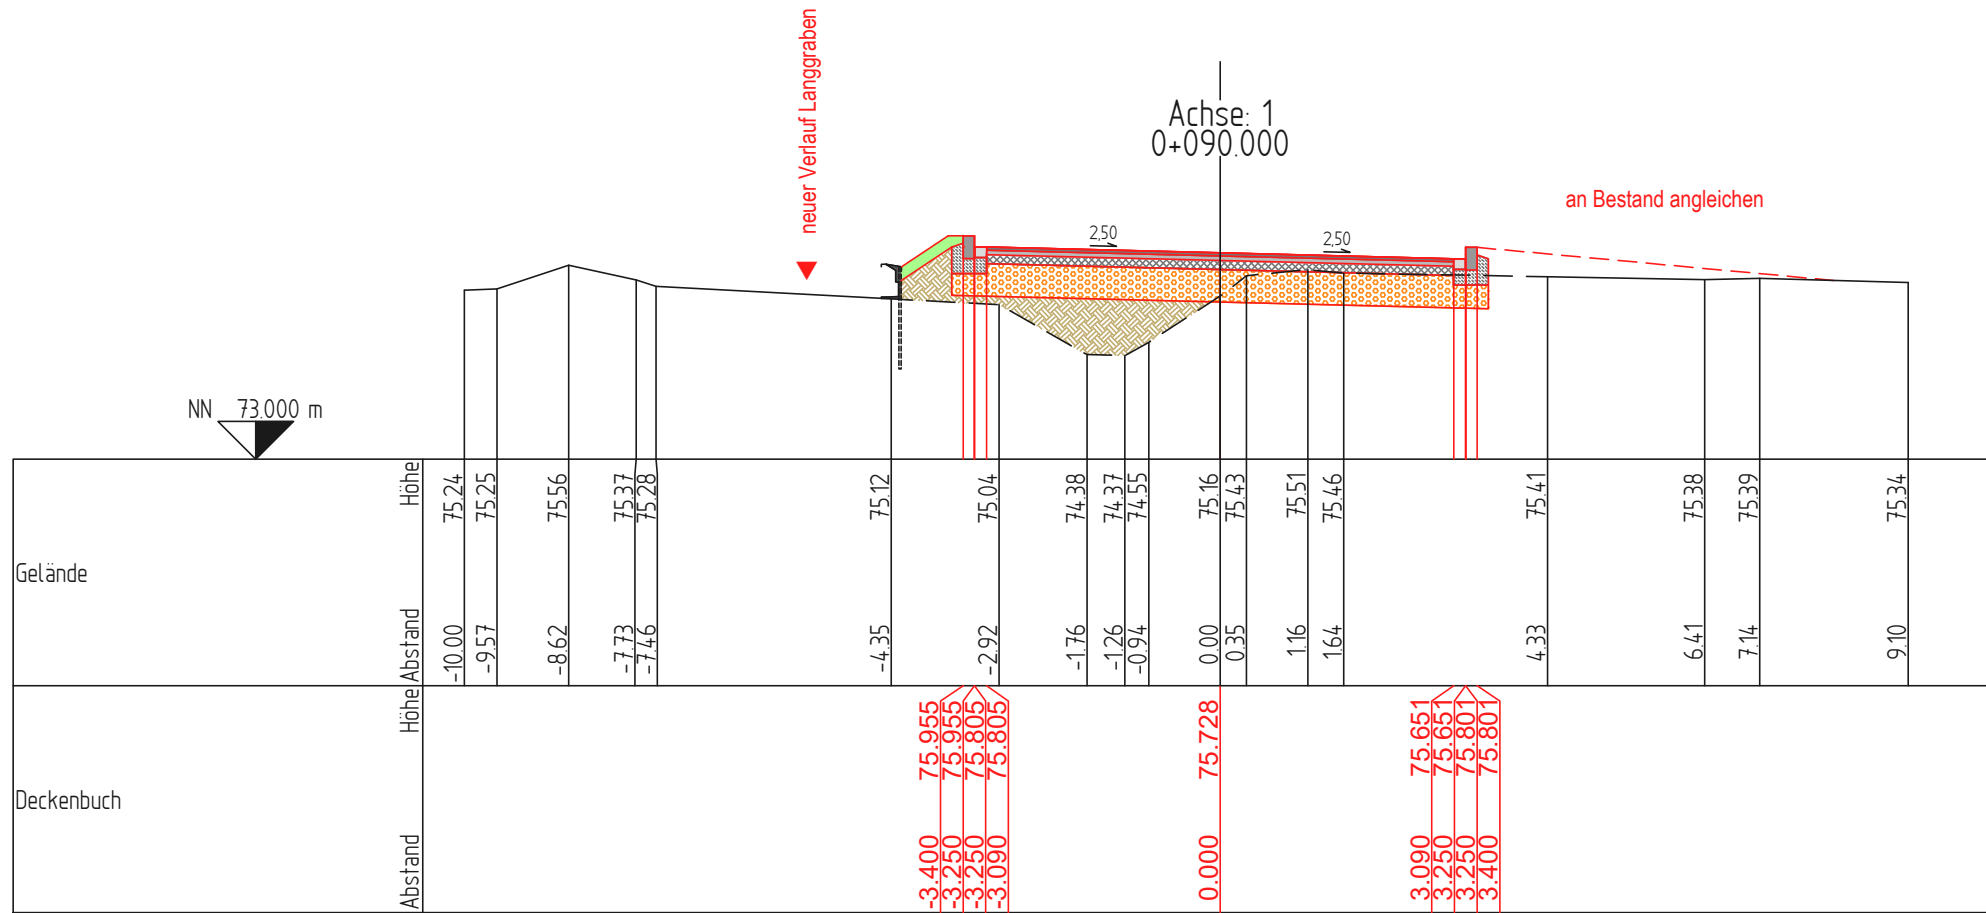
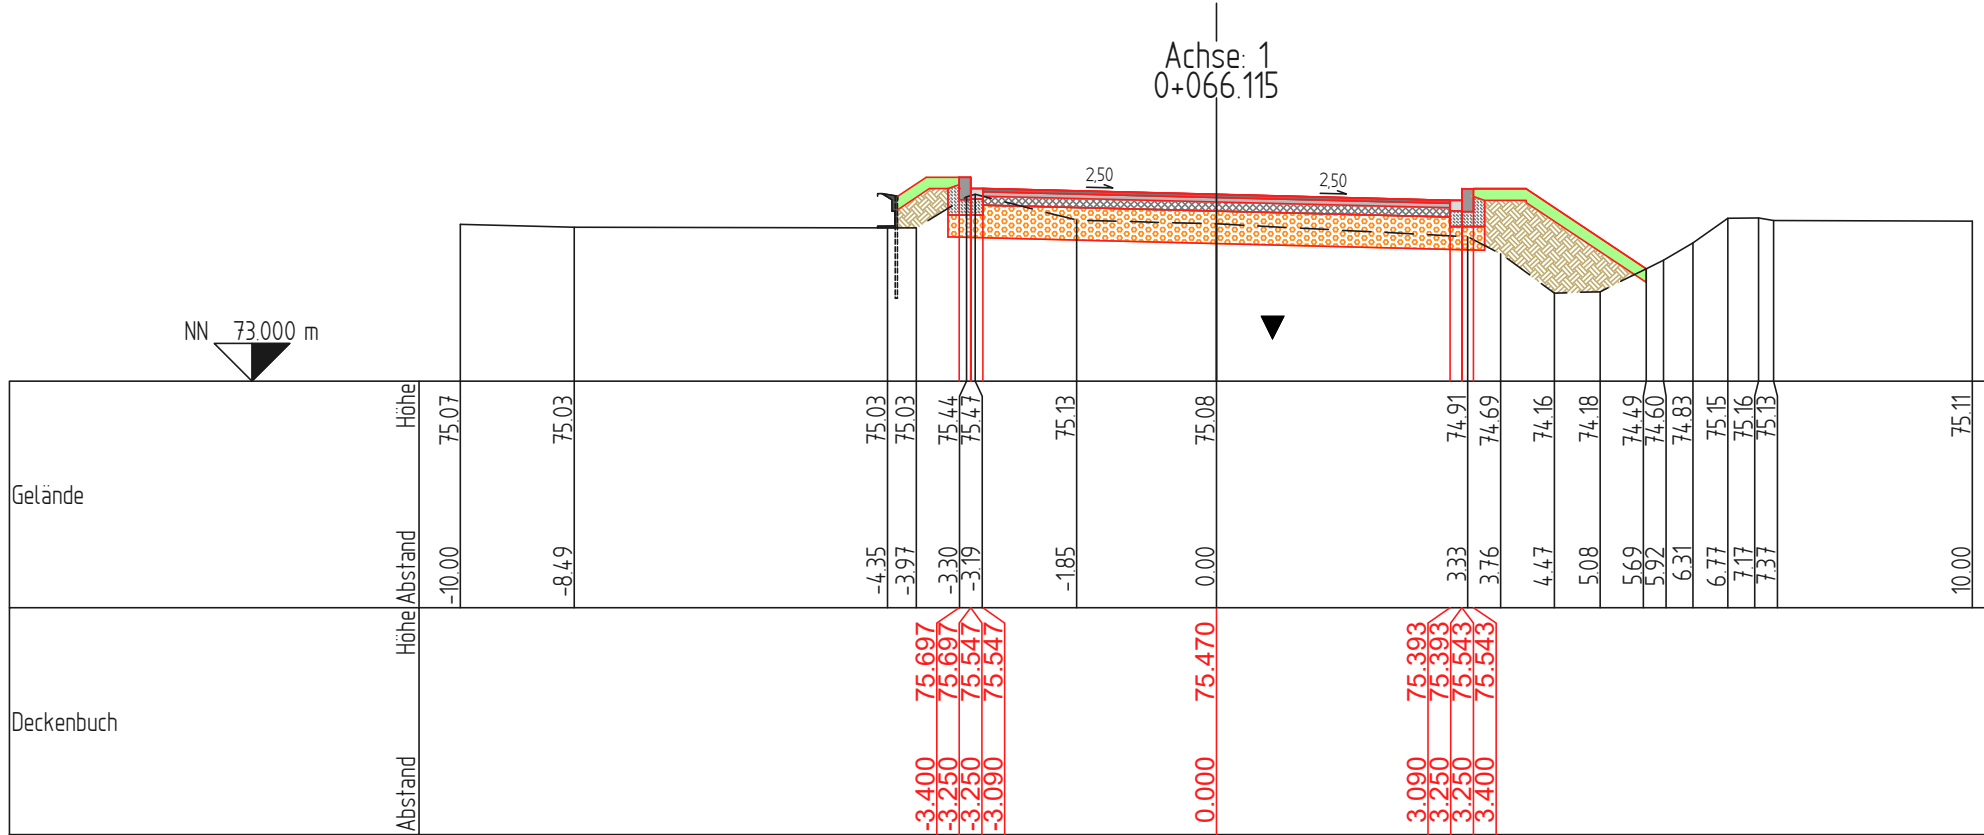


N:\Projekte\02-09b_RsagIV\02-09b_Planung\02-09b_Plan_3_Querschnitt\02-09b_Plan_3_Querschnitt_Achse1_2023-04-27.dwg

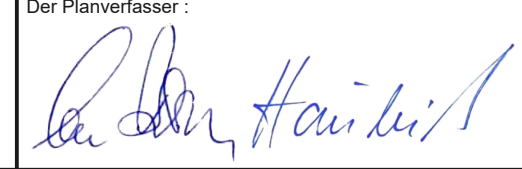

ZEICHENERKLÄRUNG

Gelände	
Deckenbuch	
Oberboden - Auftrag	
Asphaltdeckschicht	
Asphaltbinderschicht	
Asphalttragschicht	
Stein	
Betonsockel für Stein	
Frostschutz	
Gelandauffüllung	
Rinnensteine	
Leiteinrichtung	

Nr.: III-02-09b		Originalplan	
Rhein-Sieg-Abfallwirtschaftsgesellschaft AöR			
RSAG - Pleiser Hecke 4 - 53721 Siegburg			
Telefon (02241) 306- Telefax (02241) 306-167			
Projekt: Deponie Sankt Augustin Erweiterung Mineralstoffdeponie			
Planbezeichnung: Querschnitte Zufahrt Kompostwerk [Achse 1 - Stat. 0+066.115 bis Stat. 0+110.000]		Planungsphase: IV Maßstab: 1 : 100 Plannummer: 2309 RsagIV-02-09b Für diese Zeichnung behalten wir uns alle Rechte vor.	
Der Antragsteller :		Der Planverfasser : 	
Planungsgemeinschaft Deponie St. Augustin Ingenieurgesellschaft Prof. Czurda und Partner mbH - Ingenieurgruppe RUK GmbH c/o Ingenieurgesellschaft Prof. Czurda und Partner mbH Auf der Bret 11 75227 Karlsruhe Tel.: (0721) 9 44 77-0		Datei: bearb.: 27.04.2023 C.H. gez.: 27.04.2023 B.W. / S.Z. gepr.: 28.04.2023 G.B.	
RLK ingenieurgruppe		ICP Ingenieurgesellschaft Prof. Czurda und Partner mbH für Wasser und Boden	