
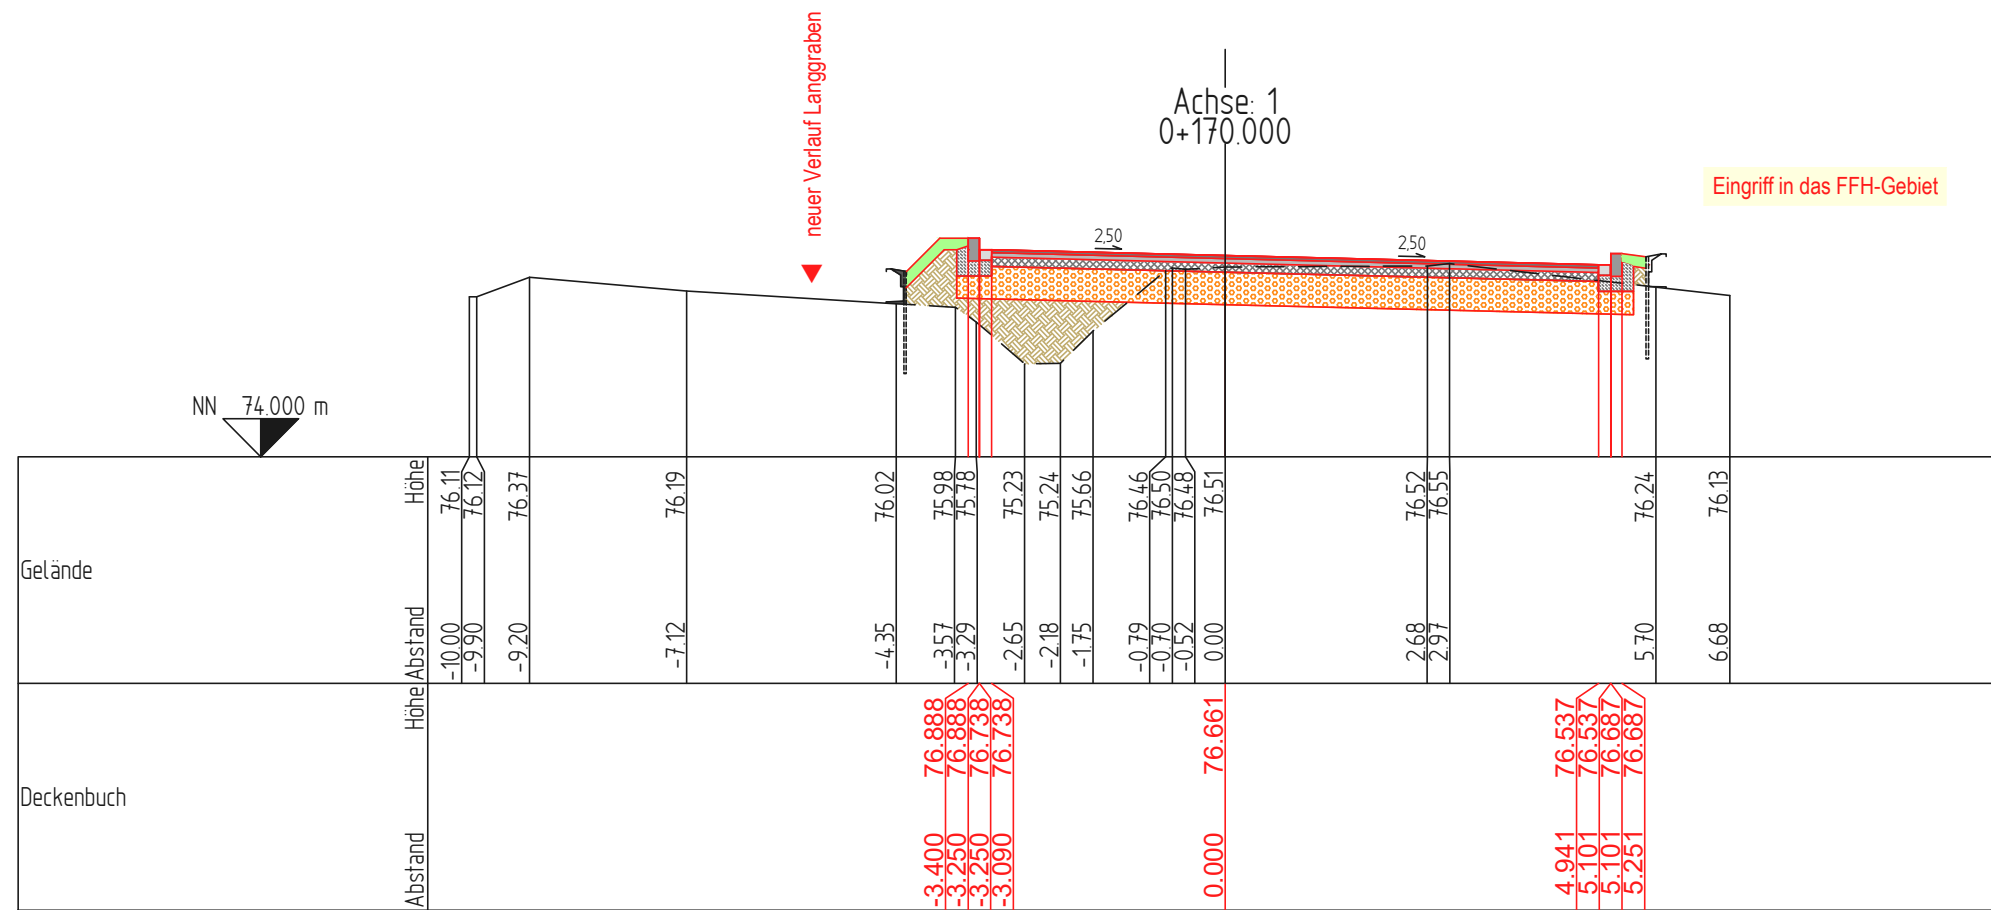
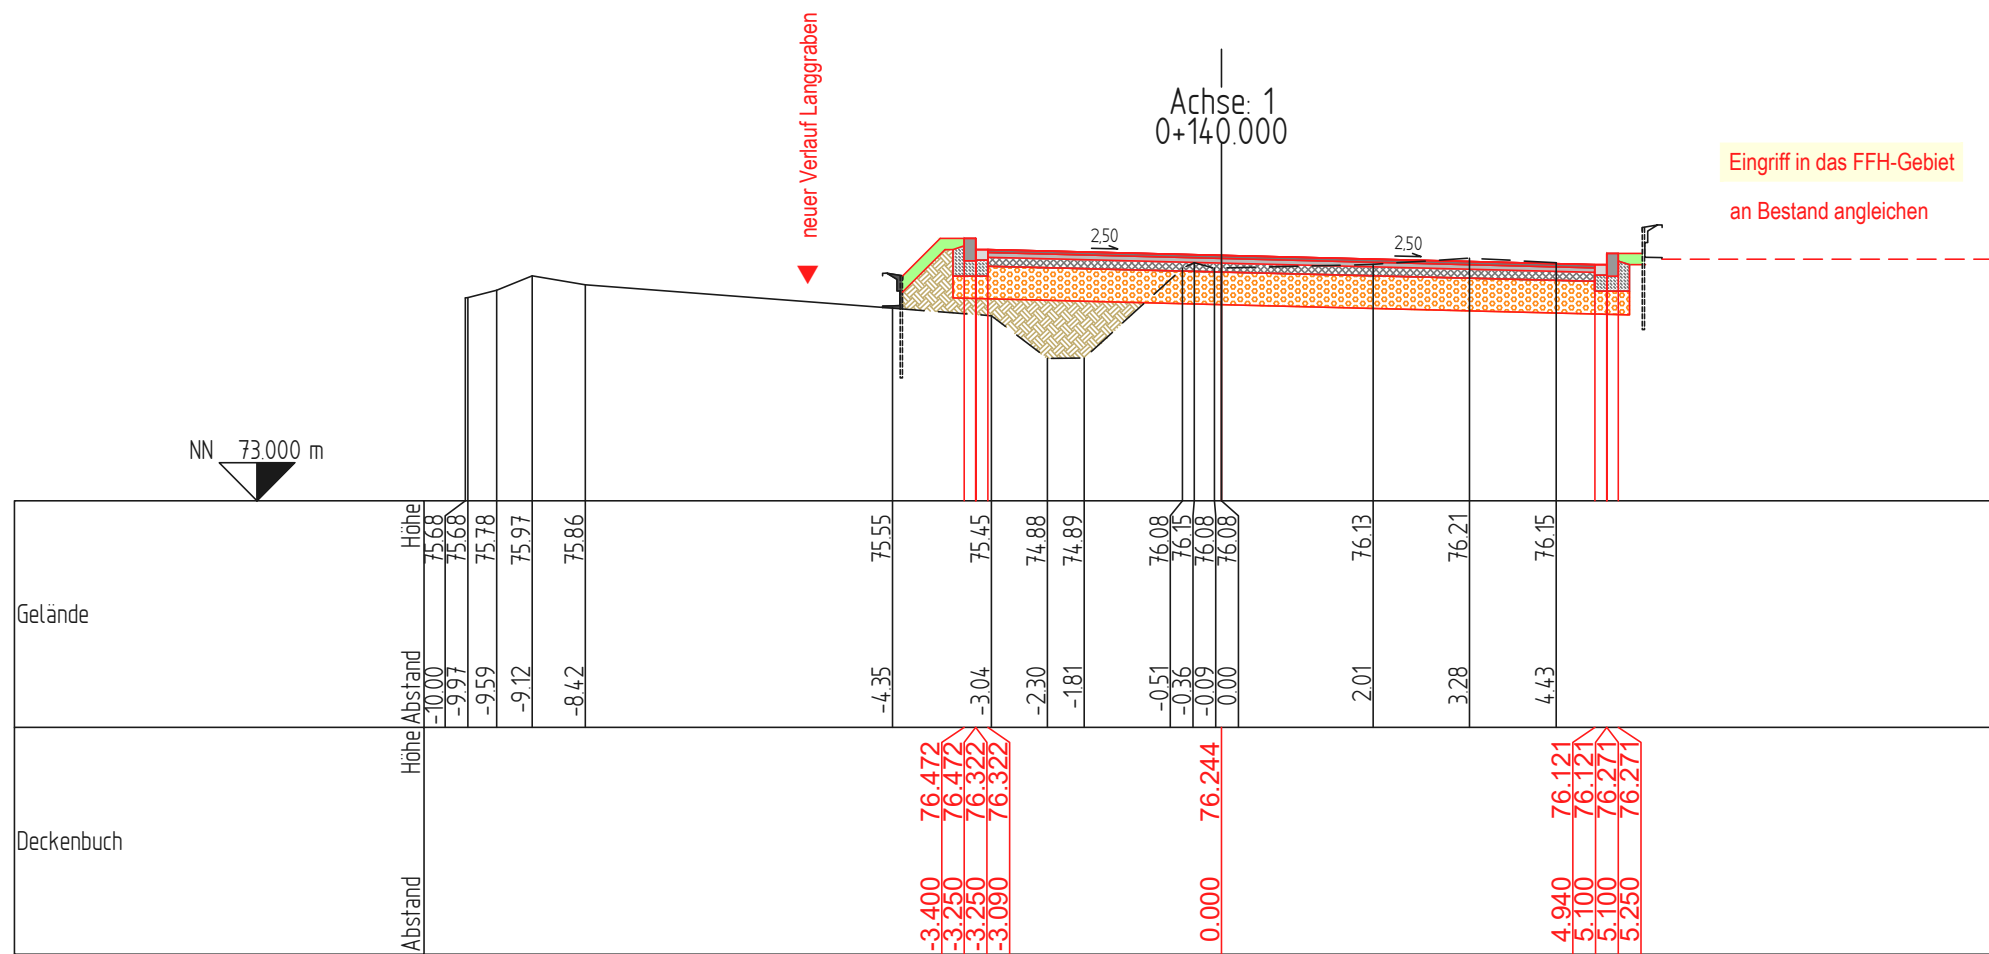
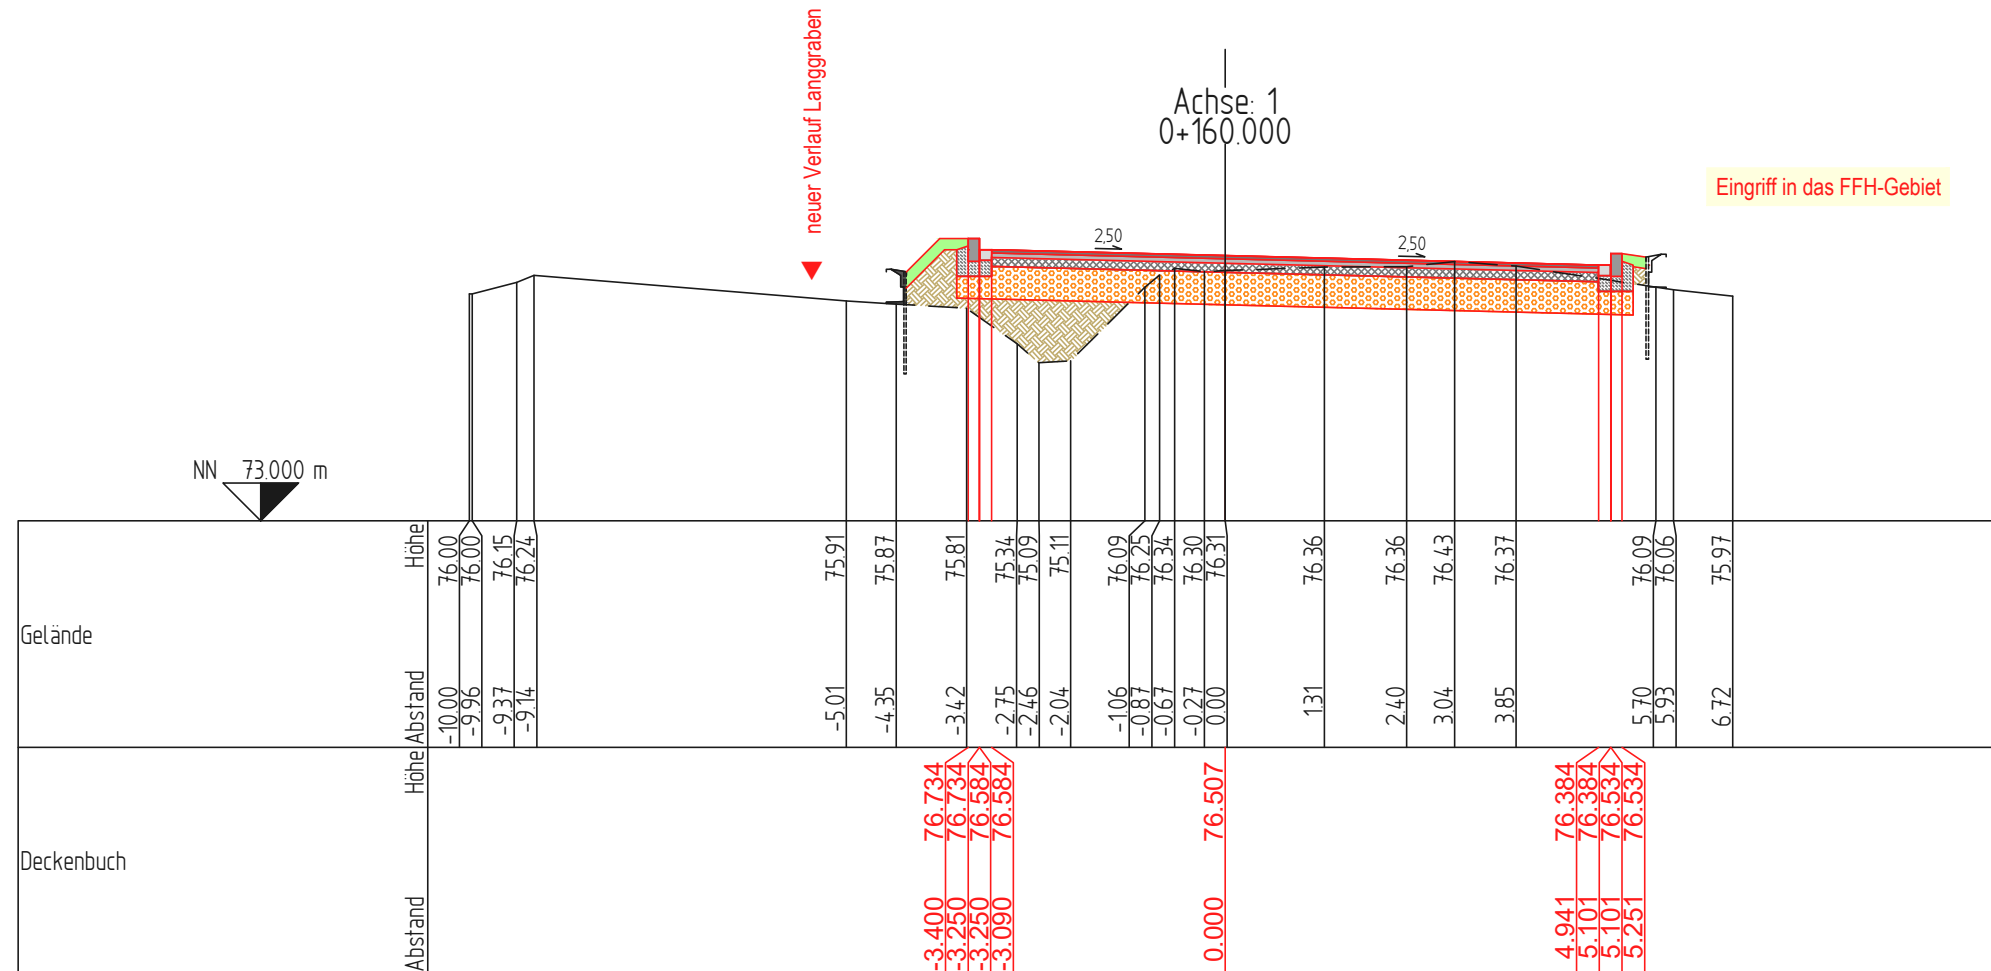
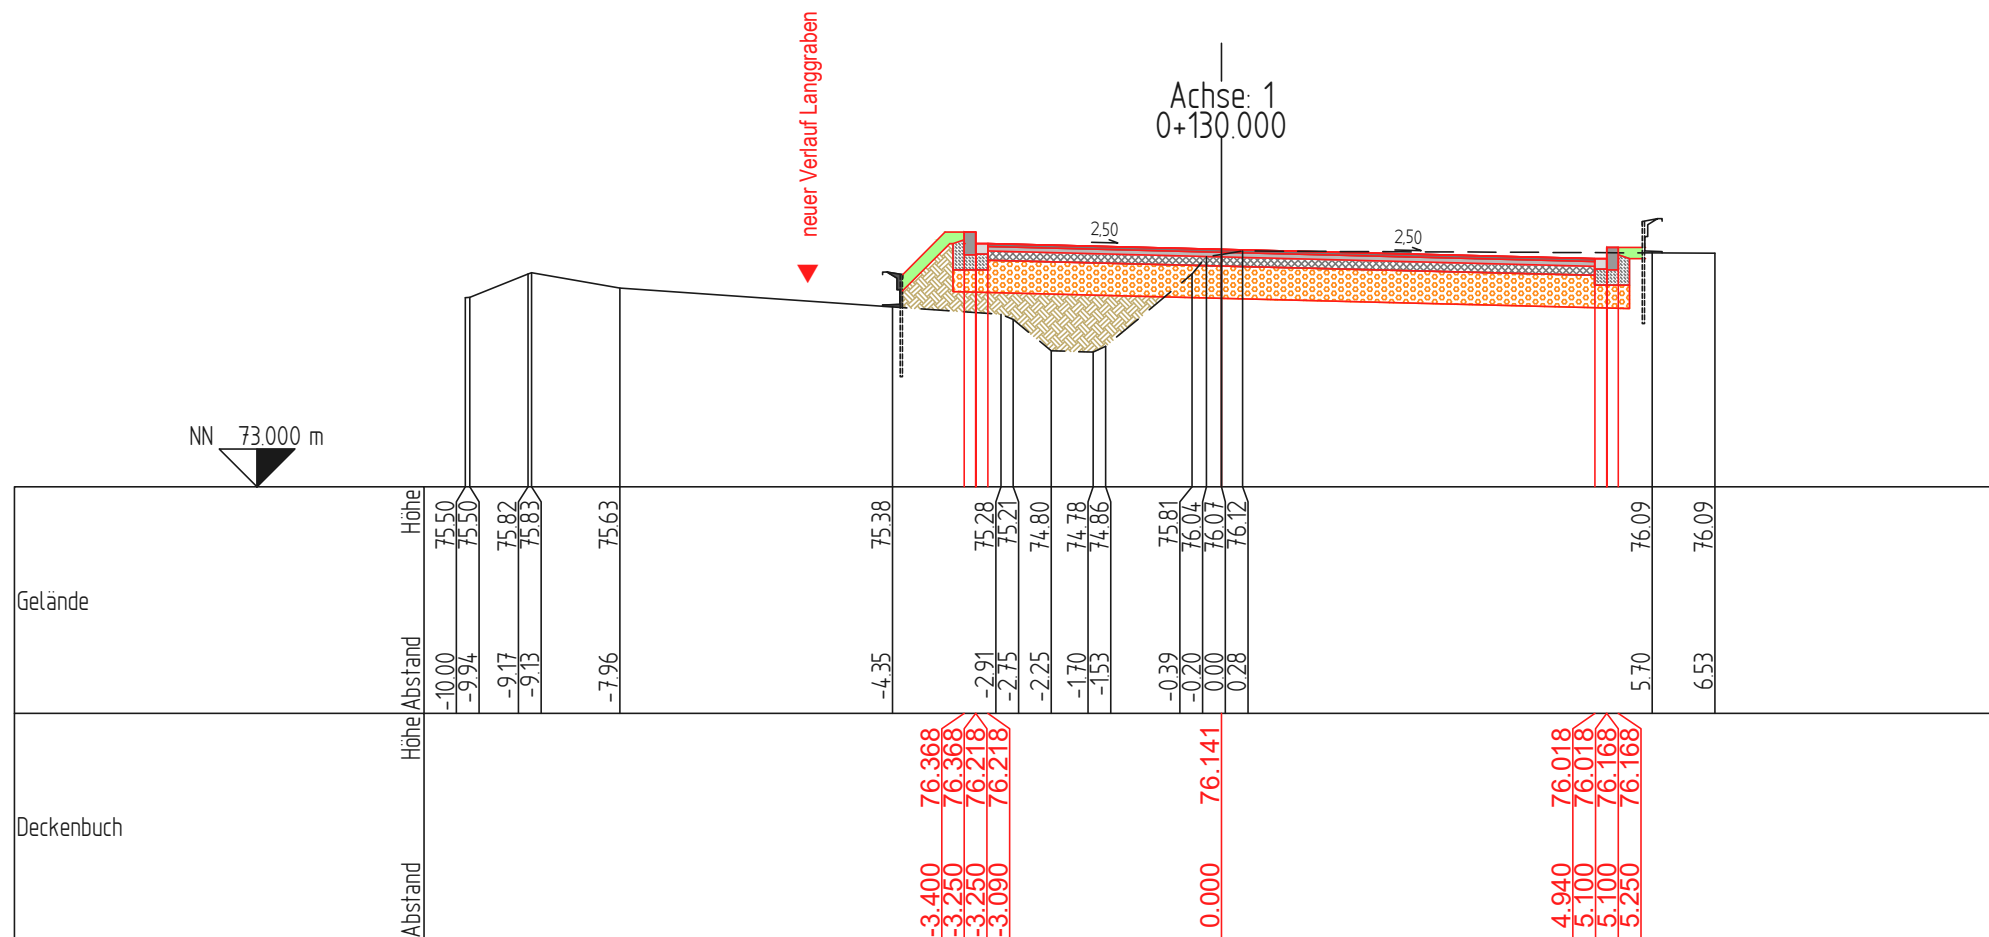
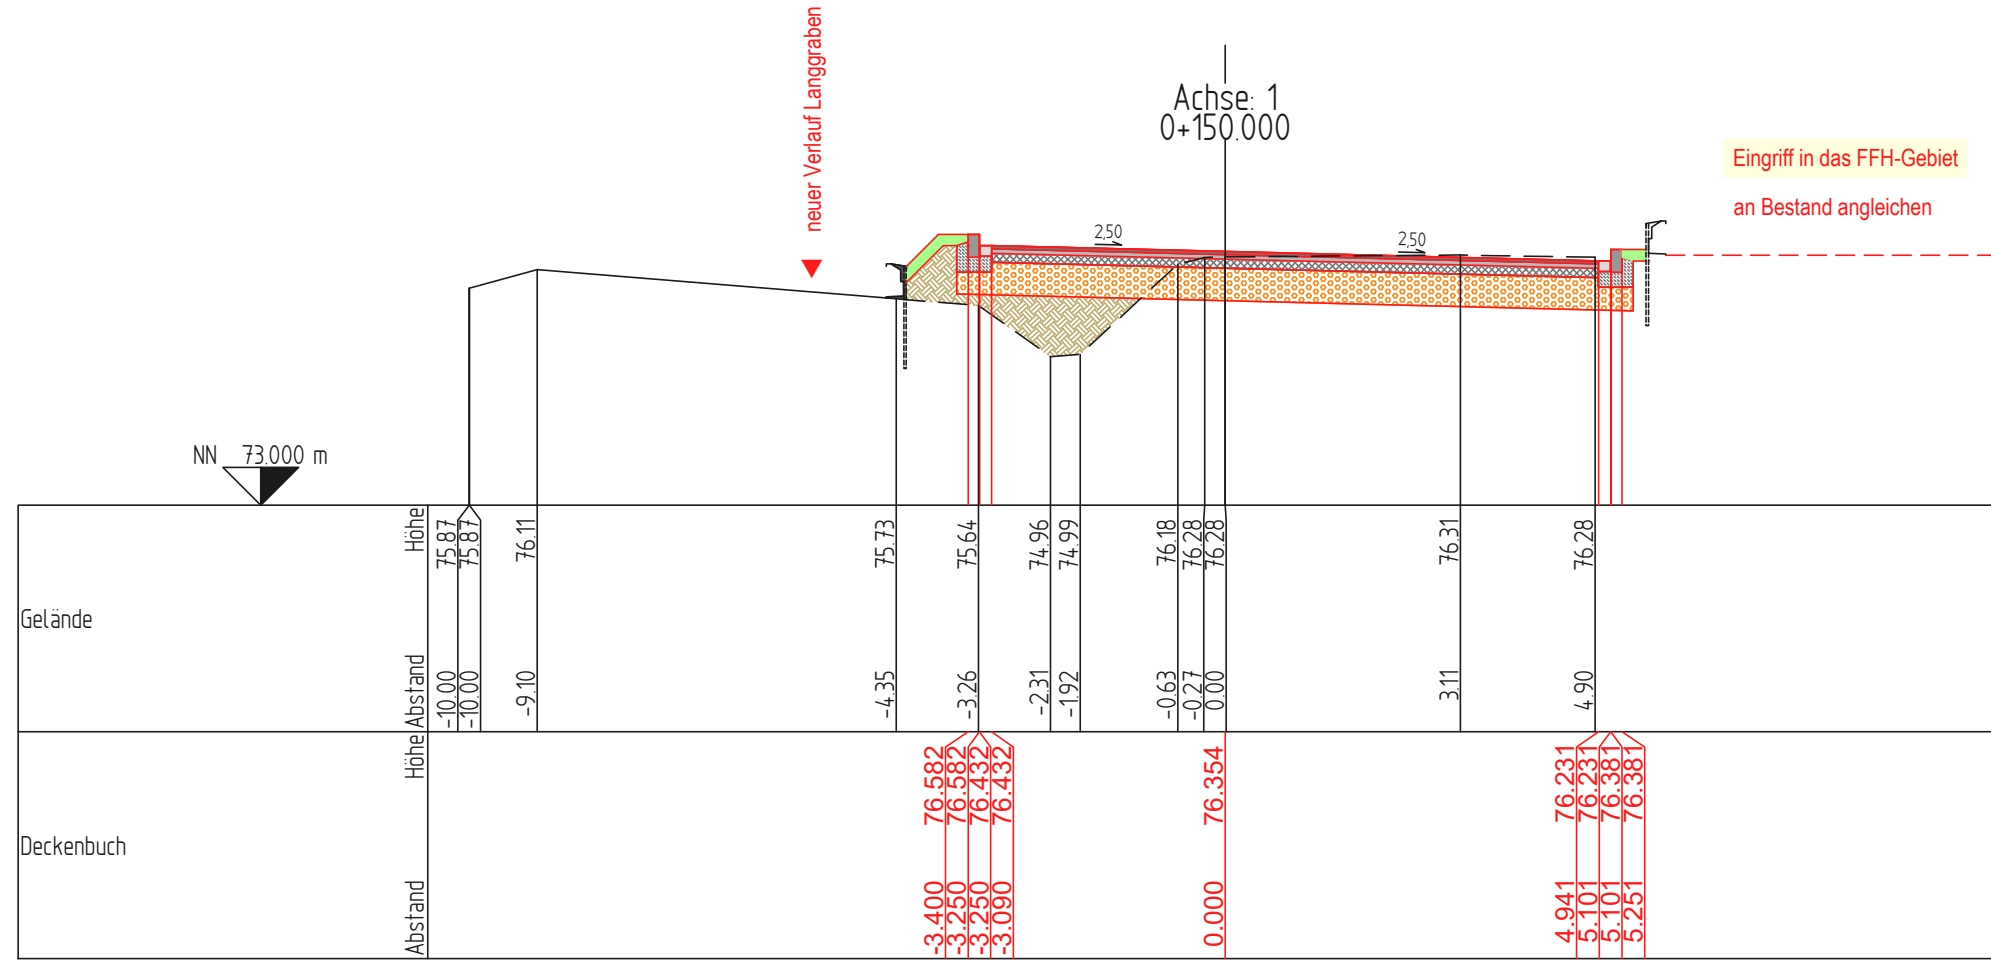
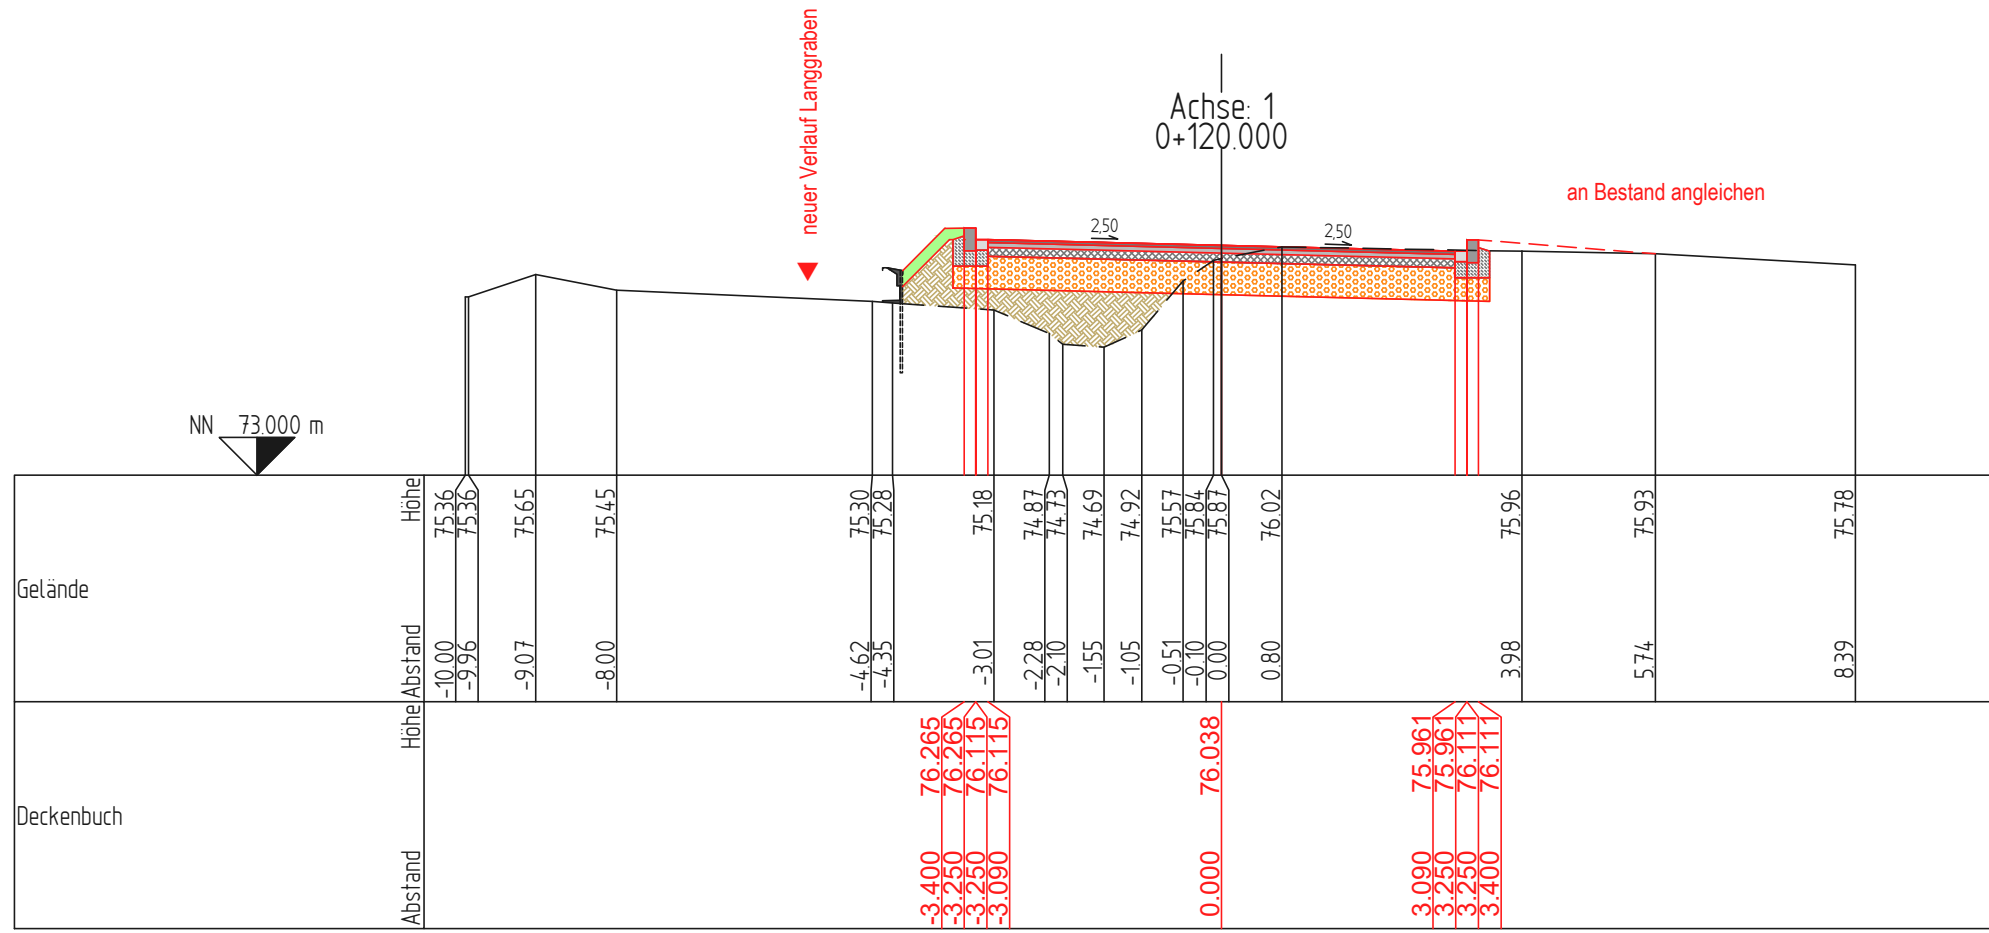


N:\Projekte\0408_2010\0408_Planung\0408_Lph_3_Querschnitt\0408_Lph_3_Querschnitt_Achse1_2023\04-27.dwg

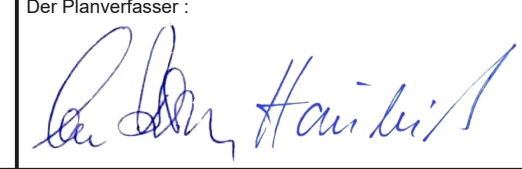

ZEICHNERKLÄRUNG

Gelände	
Deckenbuch	
Oberboden - Auftrag	
Asphaltdeckschicht	
Asphaltbinderschicht	
Asphalttragschicht	
Stein	
Betonsockel für Stein	
Frostschutz	
Gelandauffüllung	
Rinnensteine	
Leiteinrichtung	

Nr. : III-02-09c		Originalplan	
Rhein-Sieg-Abfallwirtschaftsgesellschaft AöR			
RSAG - Pleiser Hecke 4 - 53721 Siegburg		Telefon (02241) 306- Telefax (02241) 306-167	
Projekt: Deponie Sankt Augustin Erweiterung Mineralstoffdeponie			
Planbezeichnung: Querschnitte Zufahrt Kompostwerk [Achse 1 - Stat. 0+120.000 bis Stat. 0+170.000]		Planungsphase: IV Maßstab: 1 : 100 Plannummer: IV-02-09c Für diese Zeichnung behalten wir uns alle Rechte vor.	
Der Antragsteller :		Der Planverfasser : 	
Planungsgemeinschaft Deponie St. Augustin Ingenieurgesellschaft Prof. Czurda und Partner mbH - Ingenieurgruppe RUK GmbH c/o Ingenieurgesellschaft Prof. Czurda und Partner mbH Auf der Bret 11 75227 Karlsruhe Tel.: (0721) 9 44 77-0		Datei: bearb.: 27.04.2023 C.H. gez.: 27.04.2023 B.W. / S.Z. gepr.: 28.04.2023 G.B.	
RLK Ingenieurgruppe		ICP Ingenieurgesellschaft Prof. Czurda und Partner mbH für Wasser und Boden	