
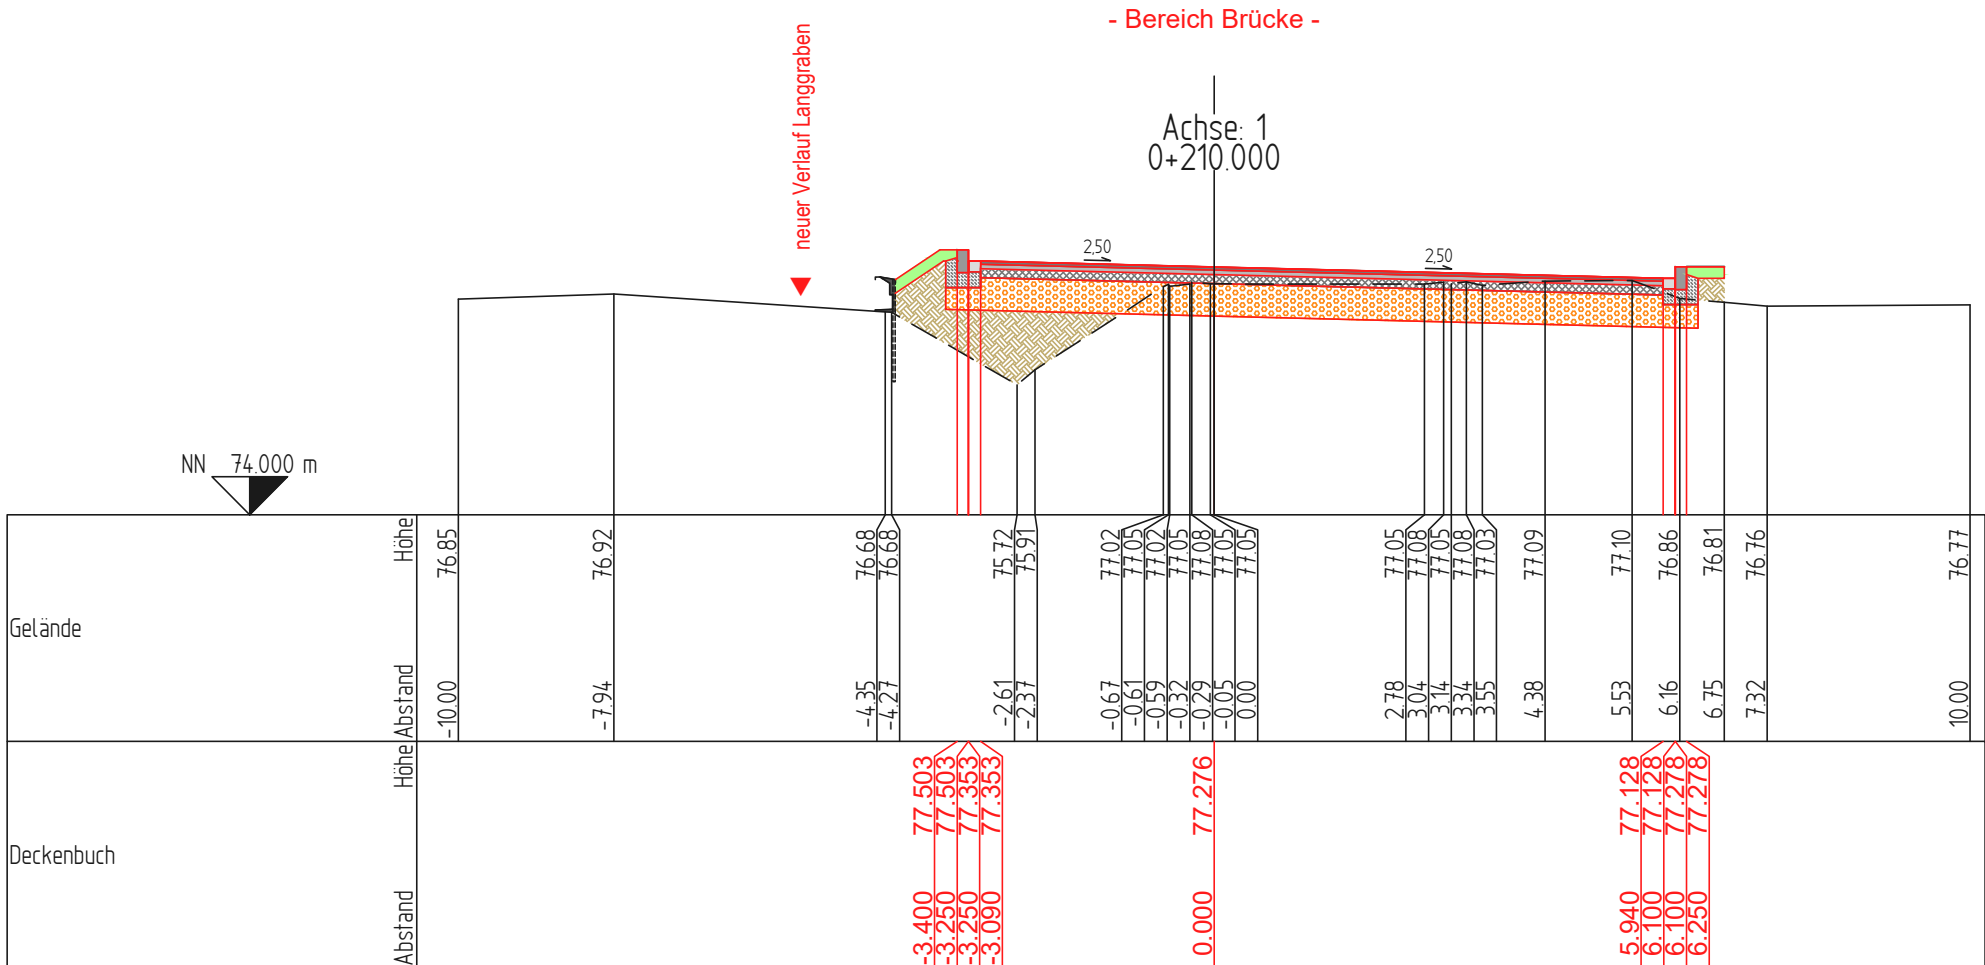
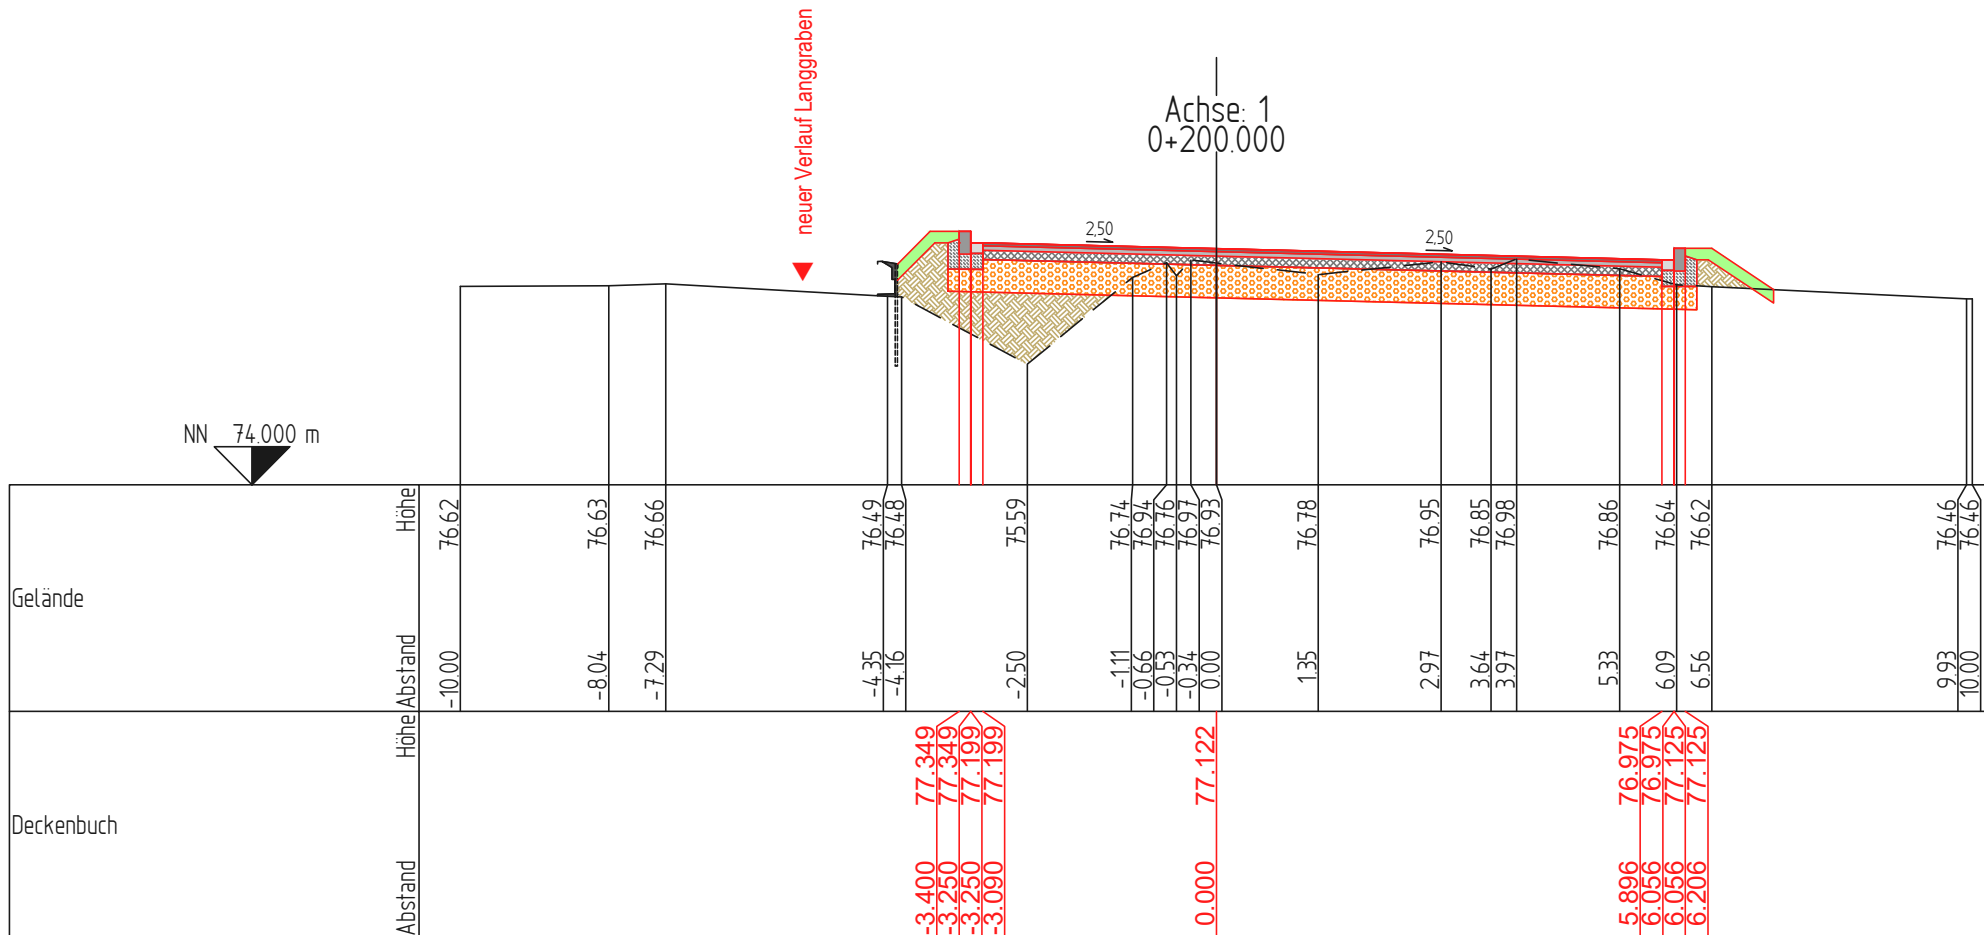
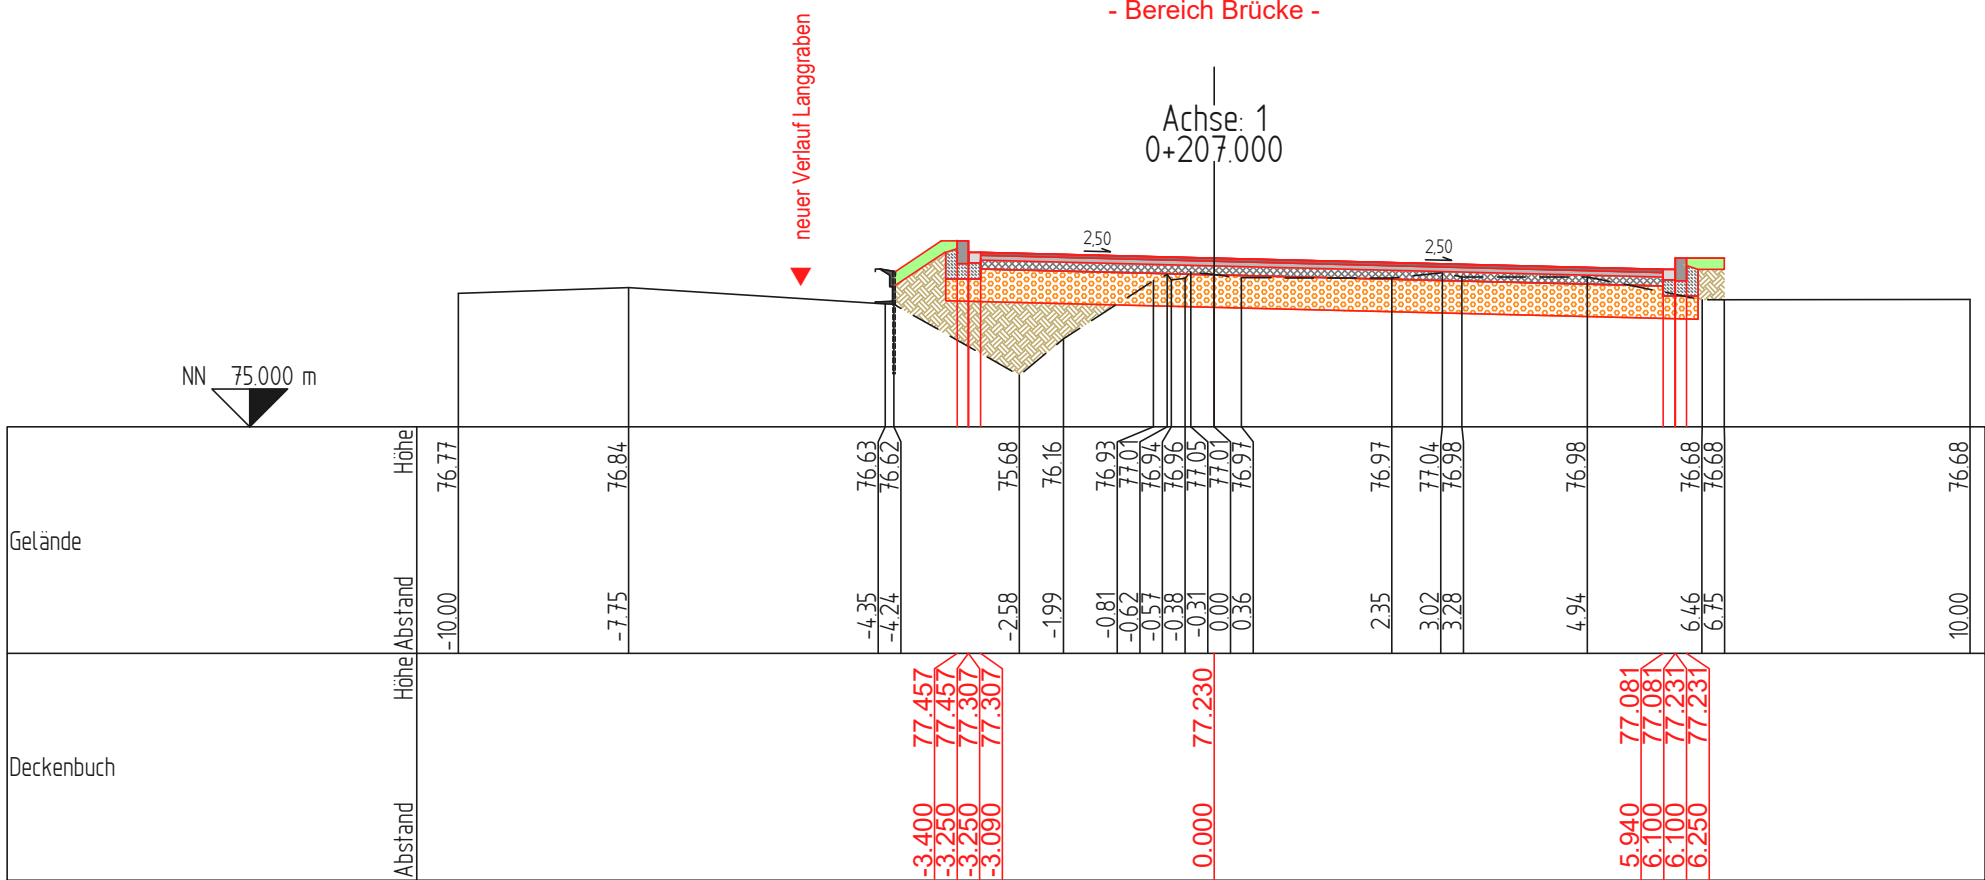
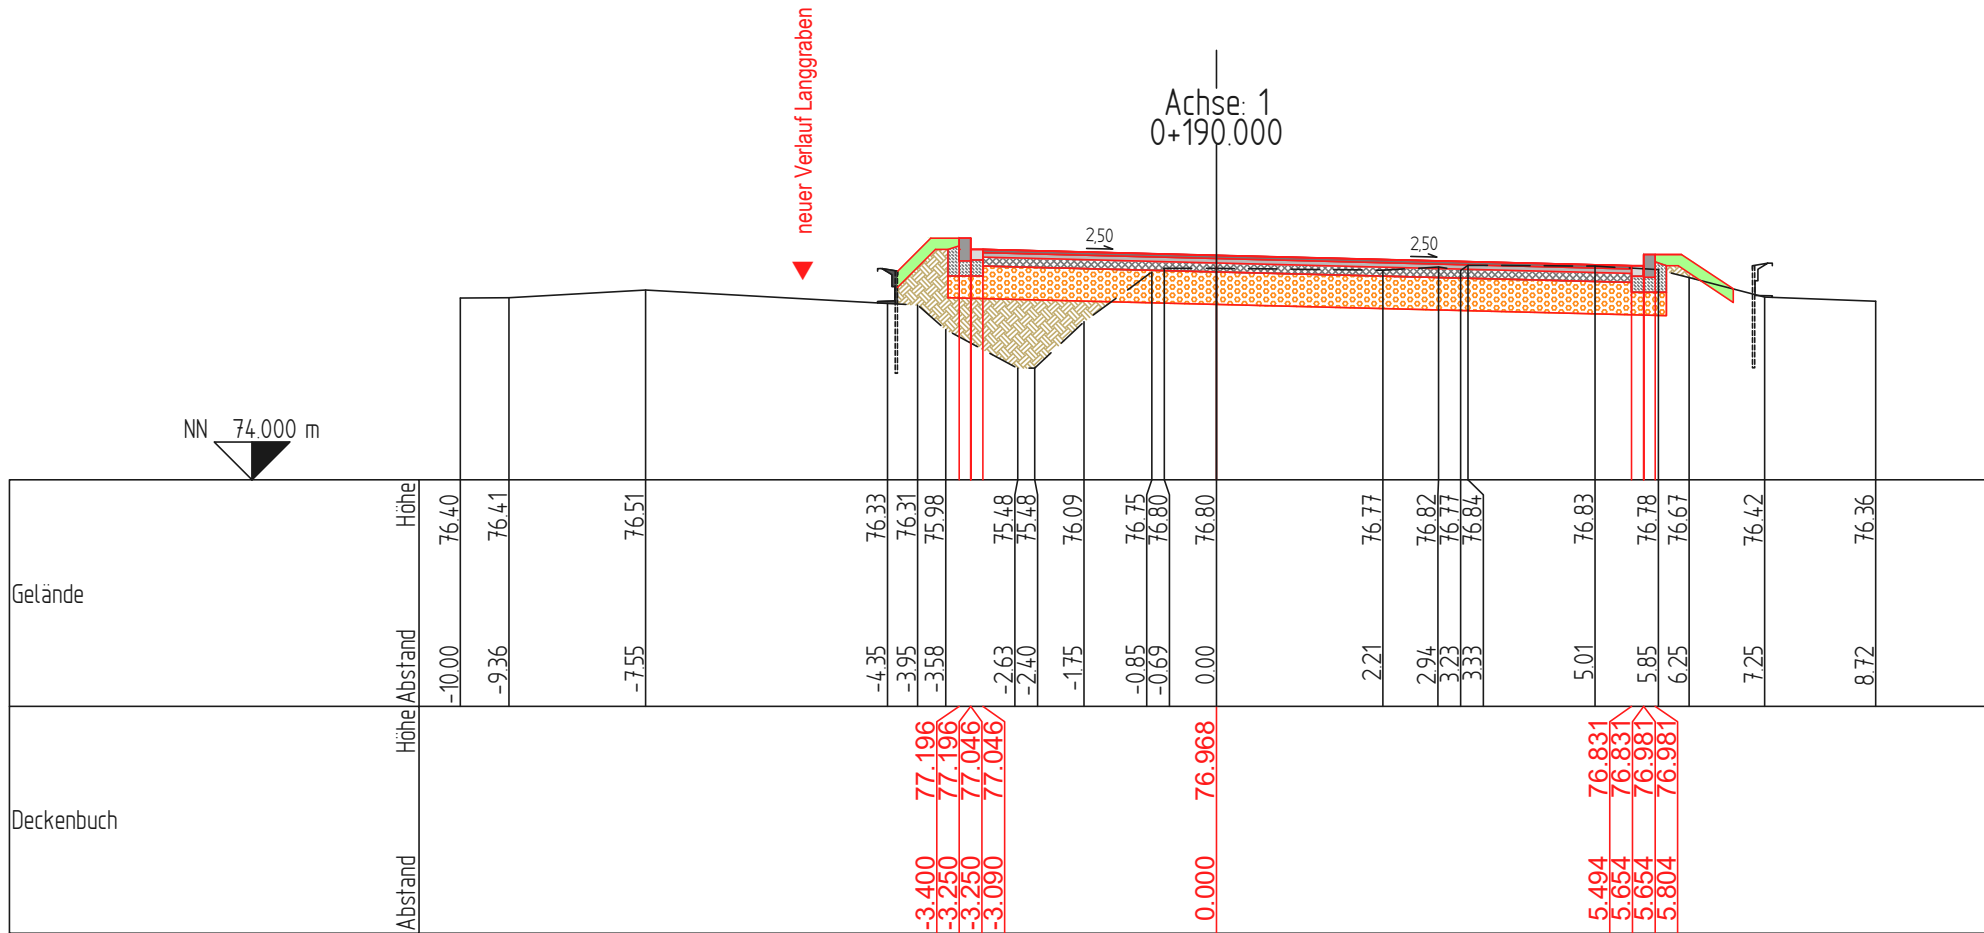
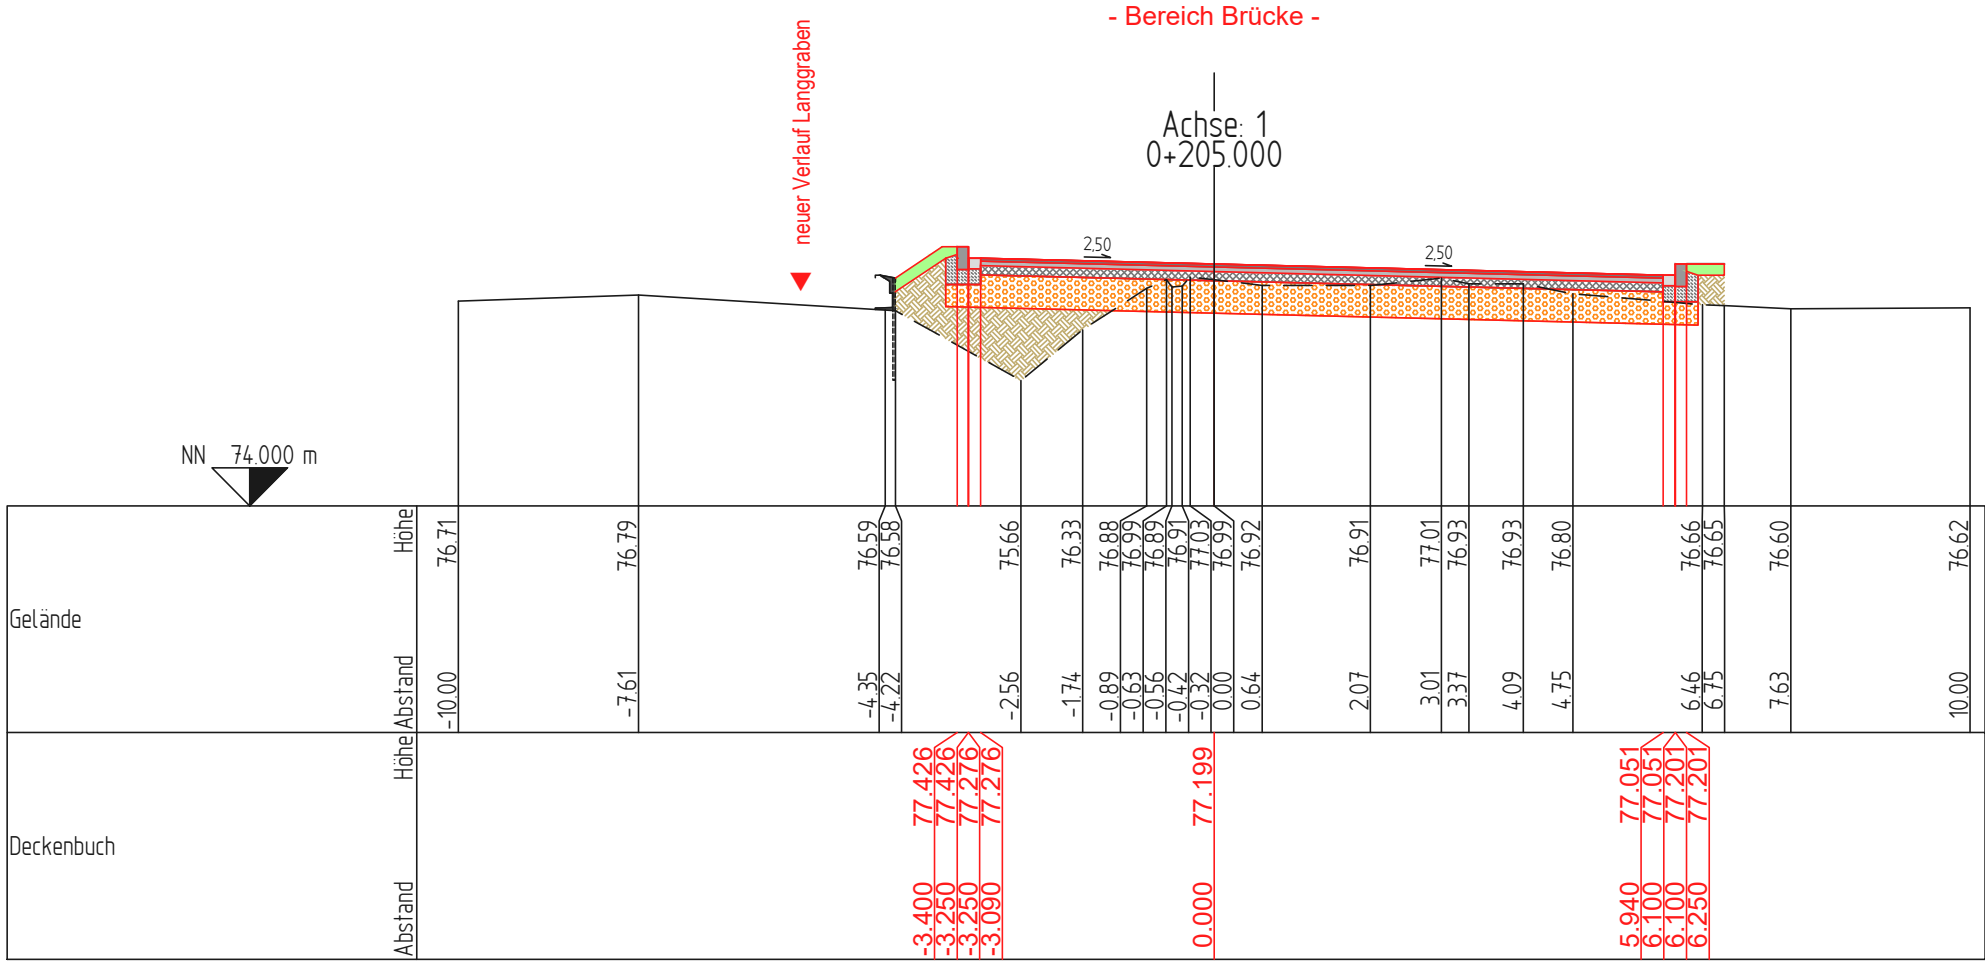


N:\Projekte\0408_2010\08_Planung\0408_Lin_3_Querschnitt\0408_Lin_3_Querschnitt_Achse1_2023\04-27.dwg

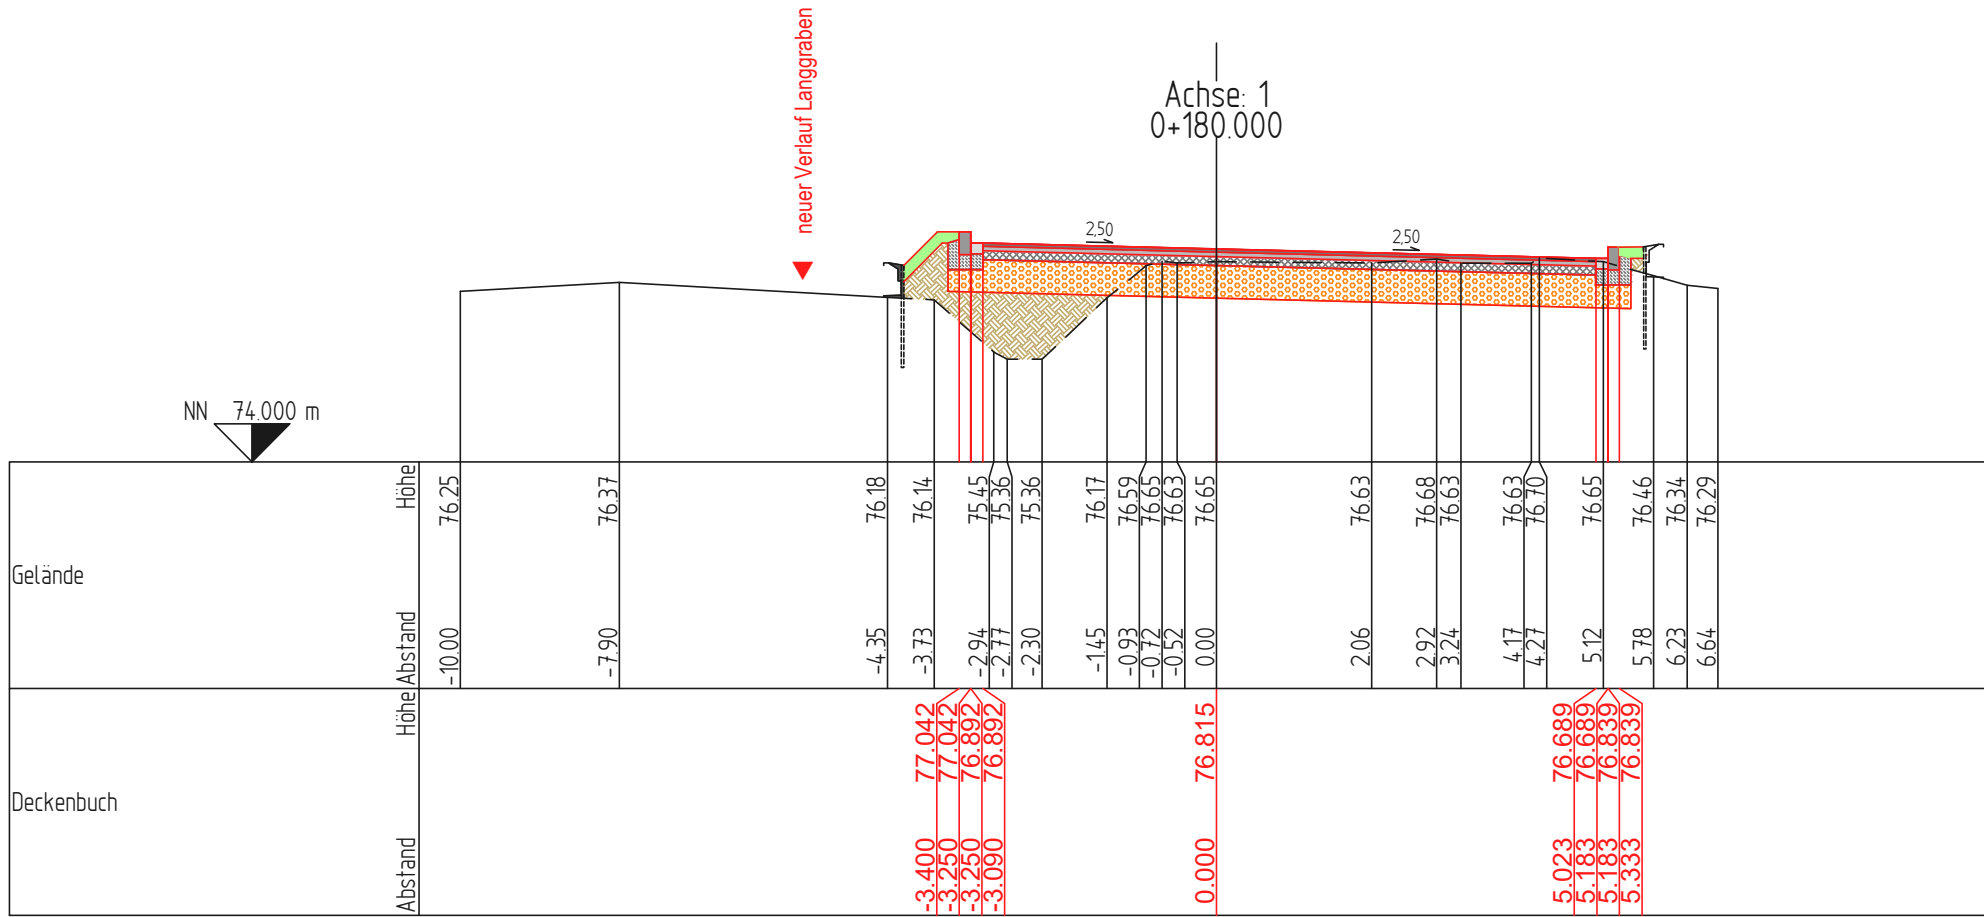

- ZEICHNERKLÄRUNG
- Gelände
 - Deckenbuch
 - Oberboden - Auftrag
 - Asphaltdeckschicht
 - Asphaltbinderschicht
 - Asphalttragschicht
 - Stein
 - Betonsockel für Stein
 - Frostschutz
 - Gelandauffüllung
 - Rinnensteine
 - Leiteneinrichtung

Nr.: III-02-09d Originalplan

Rhein-Sieg-Abfallwirtschaftsgesellschaft AöR

RSAG - Pleiser Hecke 4 - 53721 Siegburg

Telefon (02241) 306-
Telefax (02241) 306-167

Projekt:

Deponie Sankt Augustin
Erweiterung Mineralstoffdeponie

Planbezeichnung:

Querschnitte
Zufahrt Kompostwerk

[Achse 1 - Stat. 0+180.000 bis Stat. 0+210.000]

Planungsphase:

IV

Maßstab:

1 : 100

Plannummer:

2309 RSAG IV-02-9d

Für diese Zeichnung behalten wir uns alle Rechte vor.

der Antragsteller:

Der Planverfasser:

Datei:

bearb.: 27.04.2023 C.H.

gez.: 27.04.2023 B.W. / S.Z.

gepr.: 28.04.2023 G.B.

Planungsgemeinschaft Deponie St. Augustin
Ingenieurgesellschaft Prof. Czurda und Partner mbH - Ingenieurgruppe RUK GmbH

c/o Ingenieurgesellschaft Prof. Czurda und Partner mbH
Auf der Breit 11
75227 Karlsruhe

Tel.: (0721) 9 44 77-0

RLK
ingenieurgruppe

ICP
Ingenieurgesellschaft
Prof. Czurda und
Partner mbH
für Wasser und Boden