
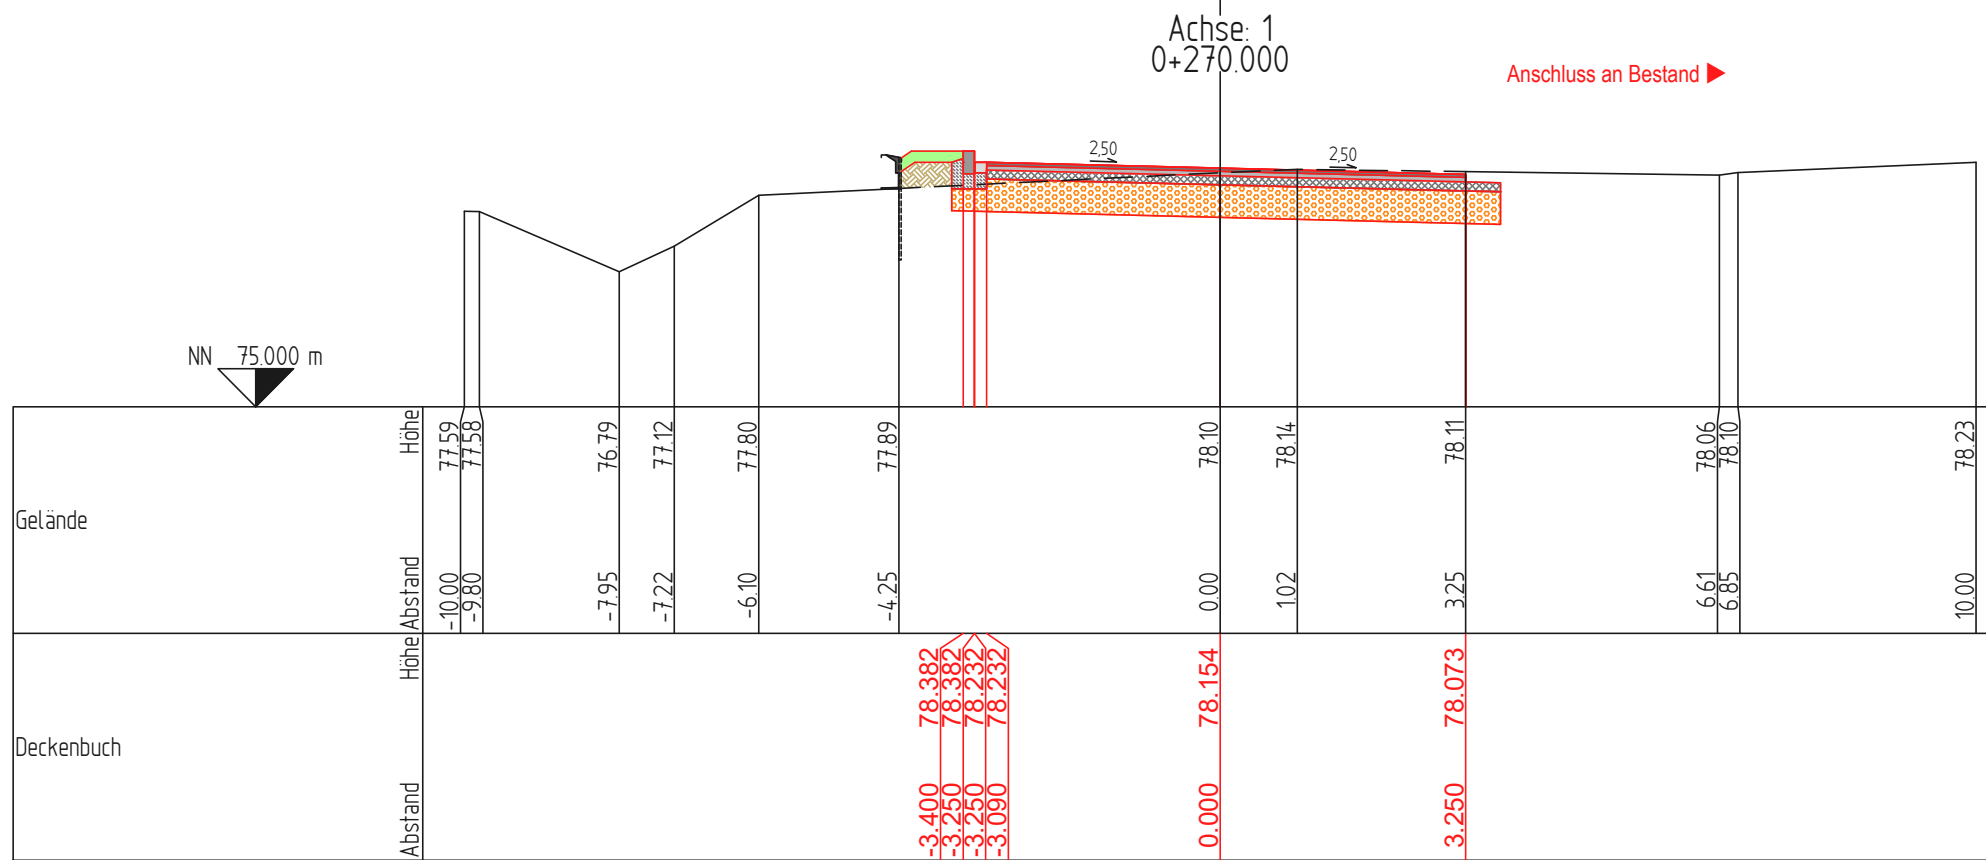
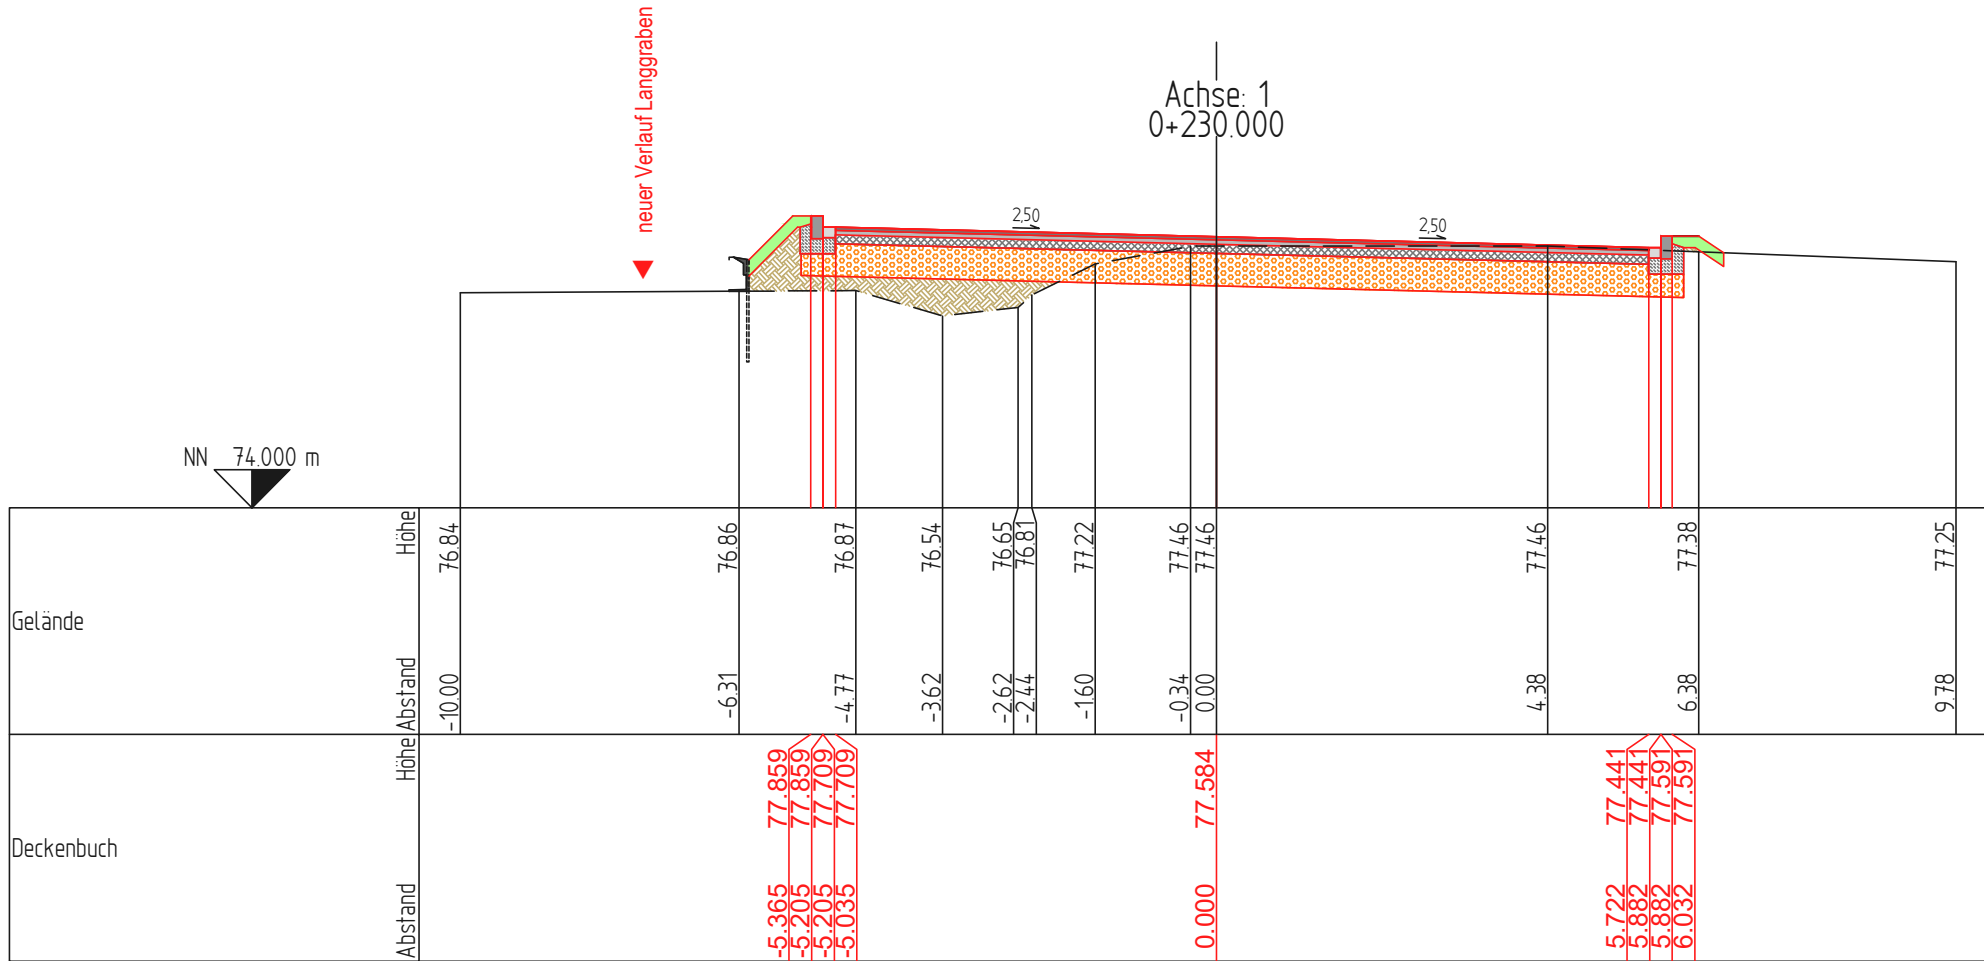
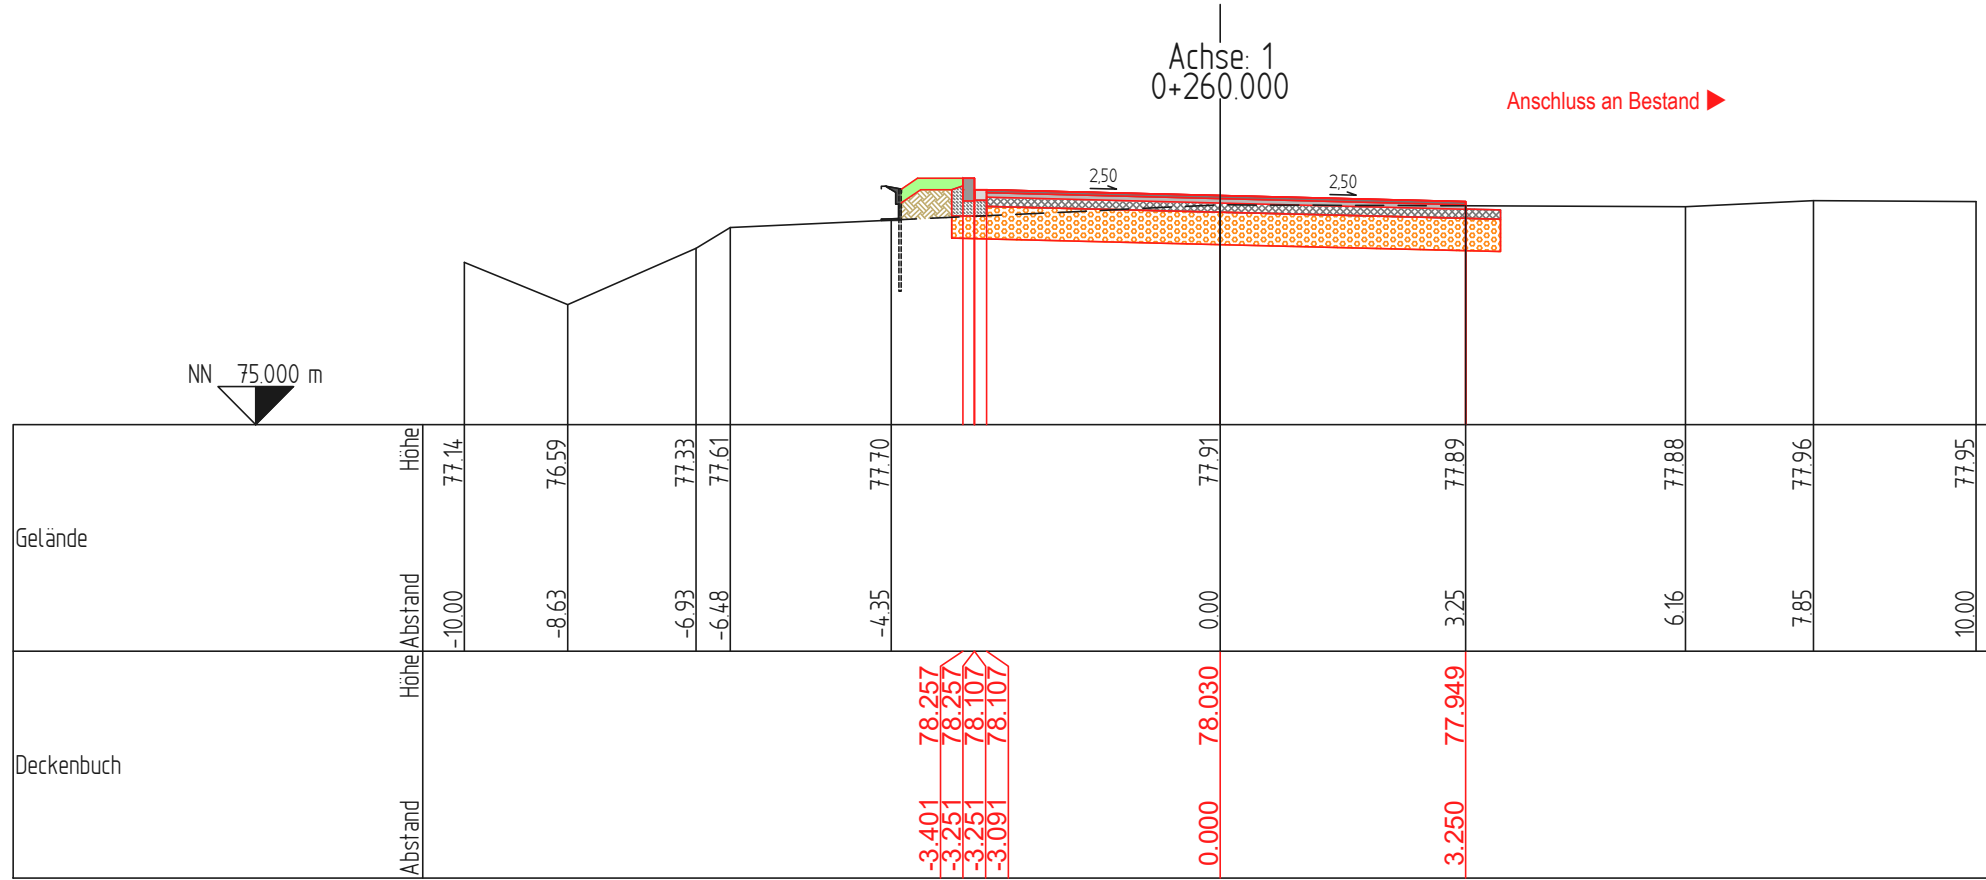
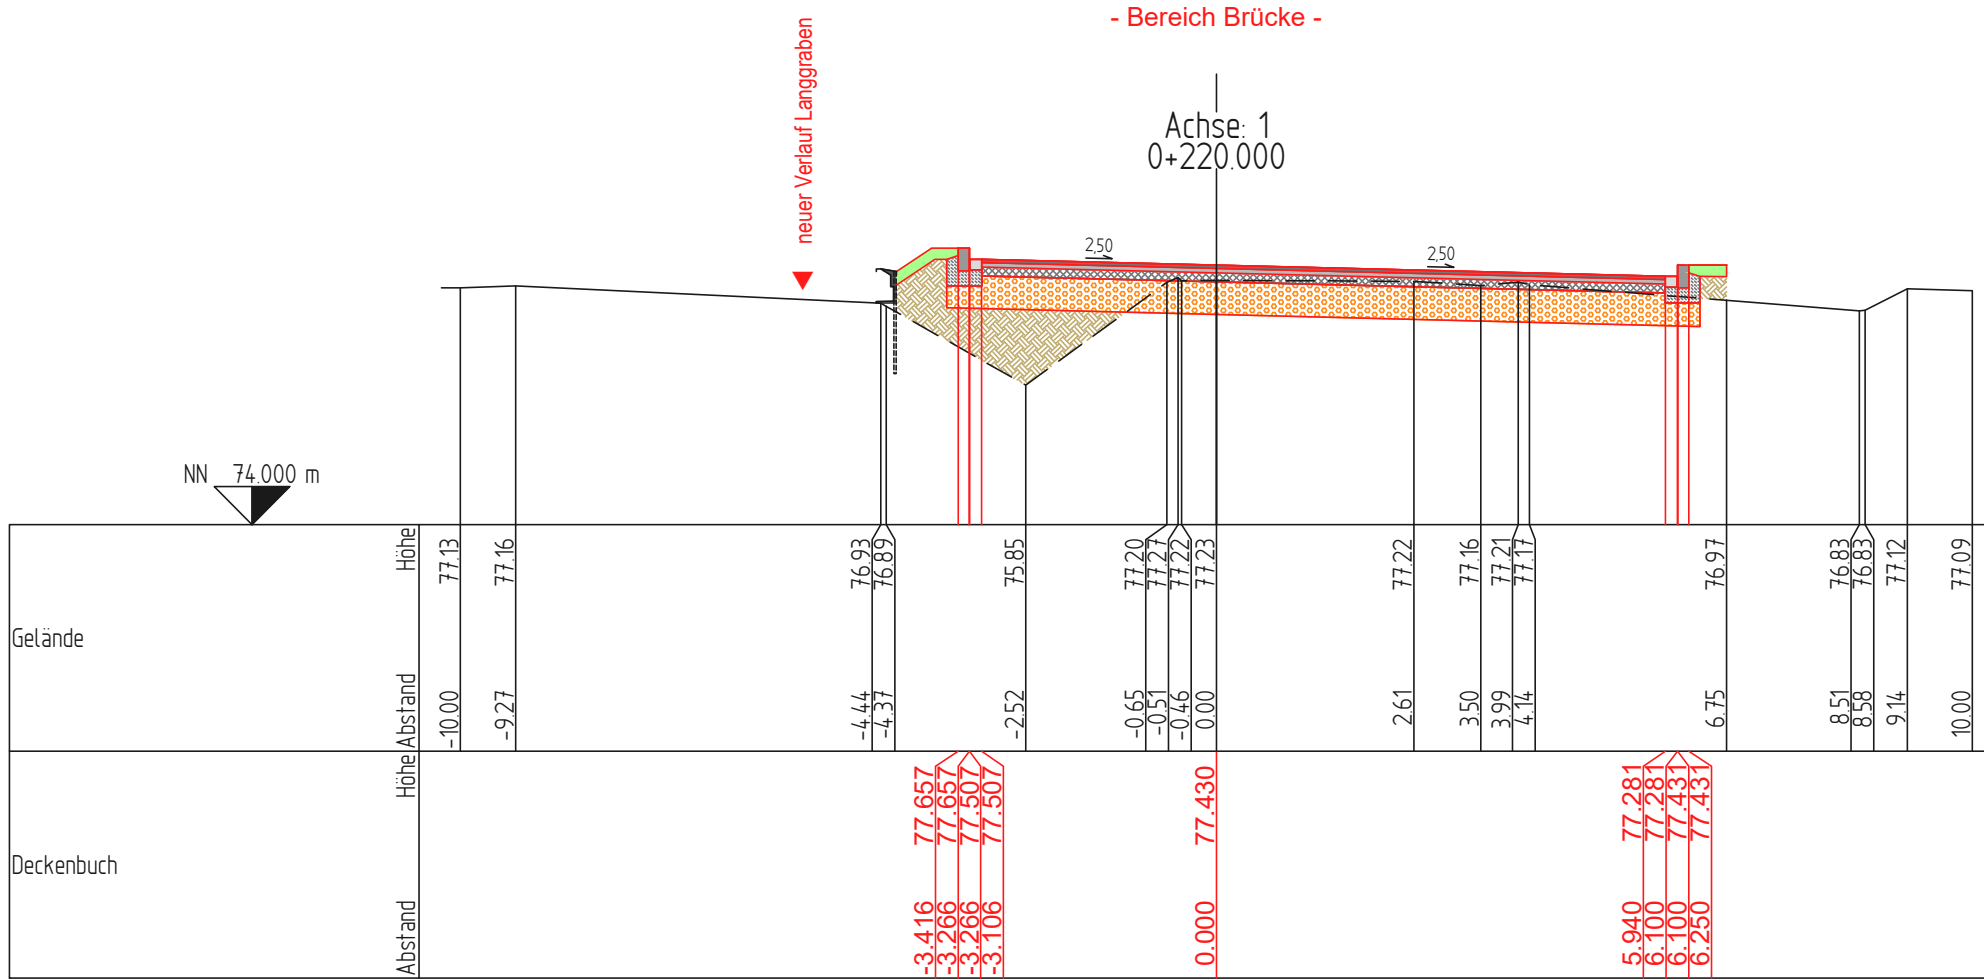
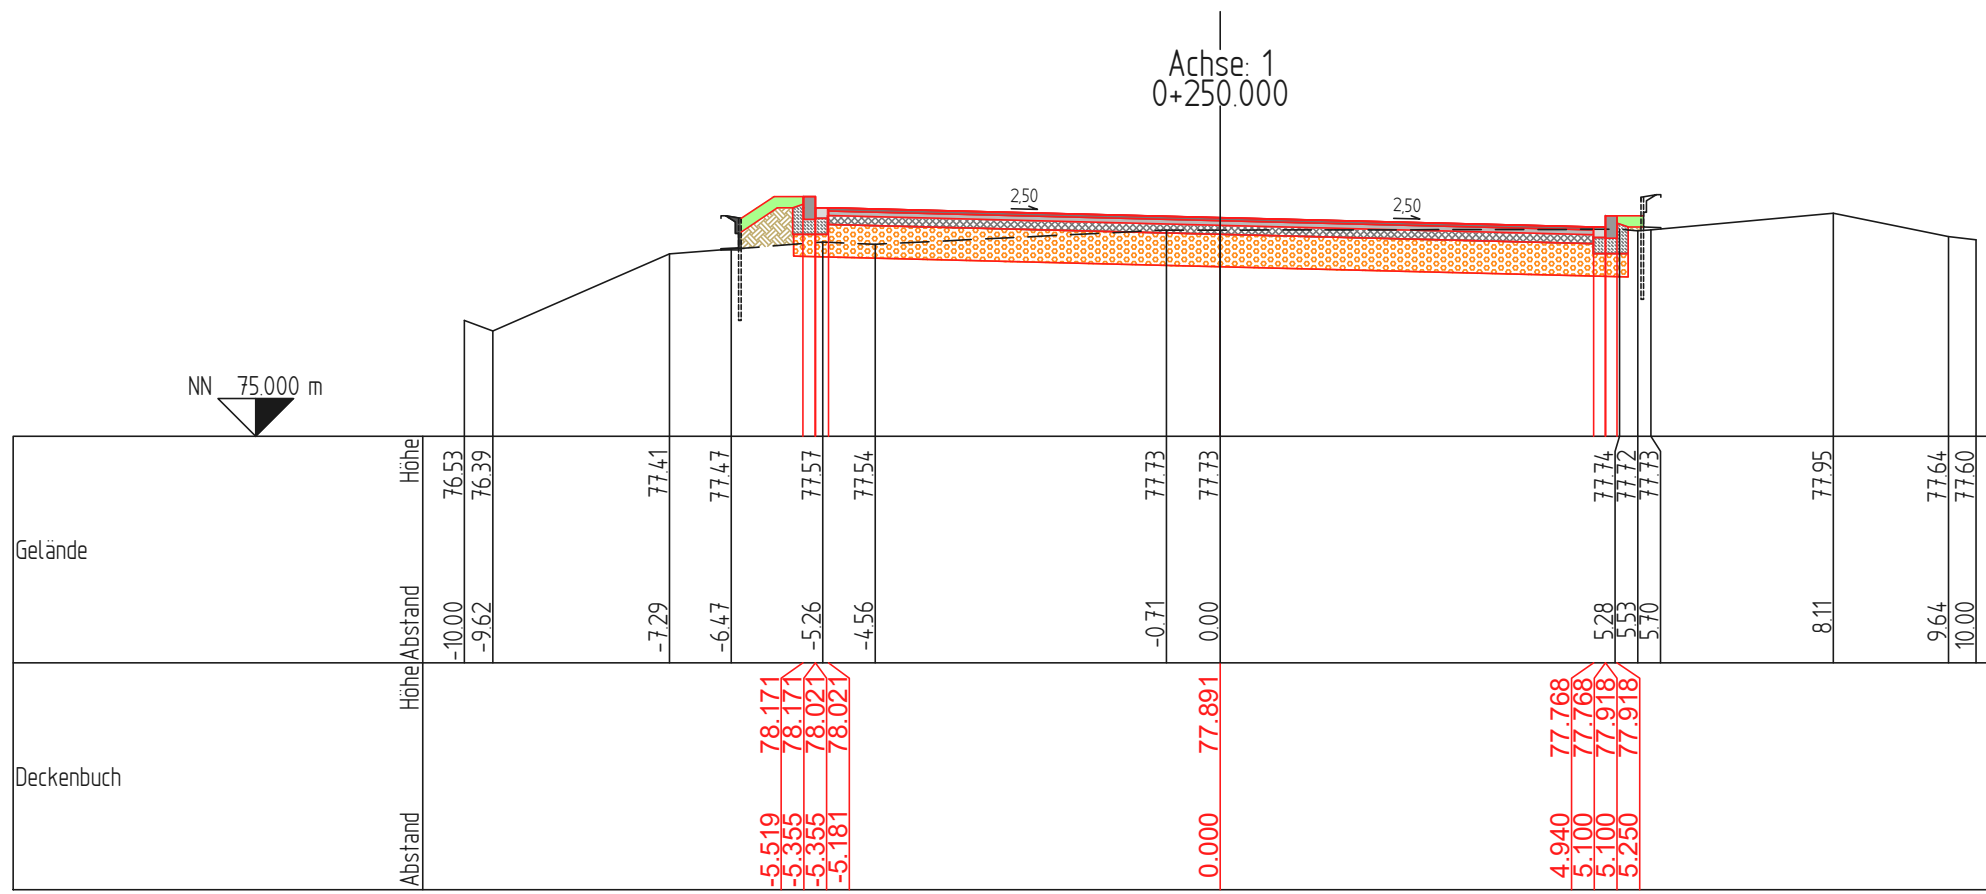
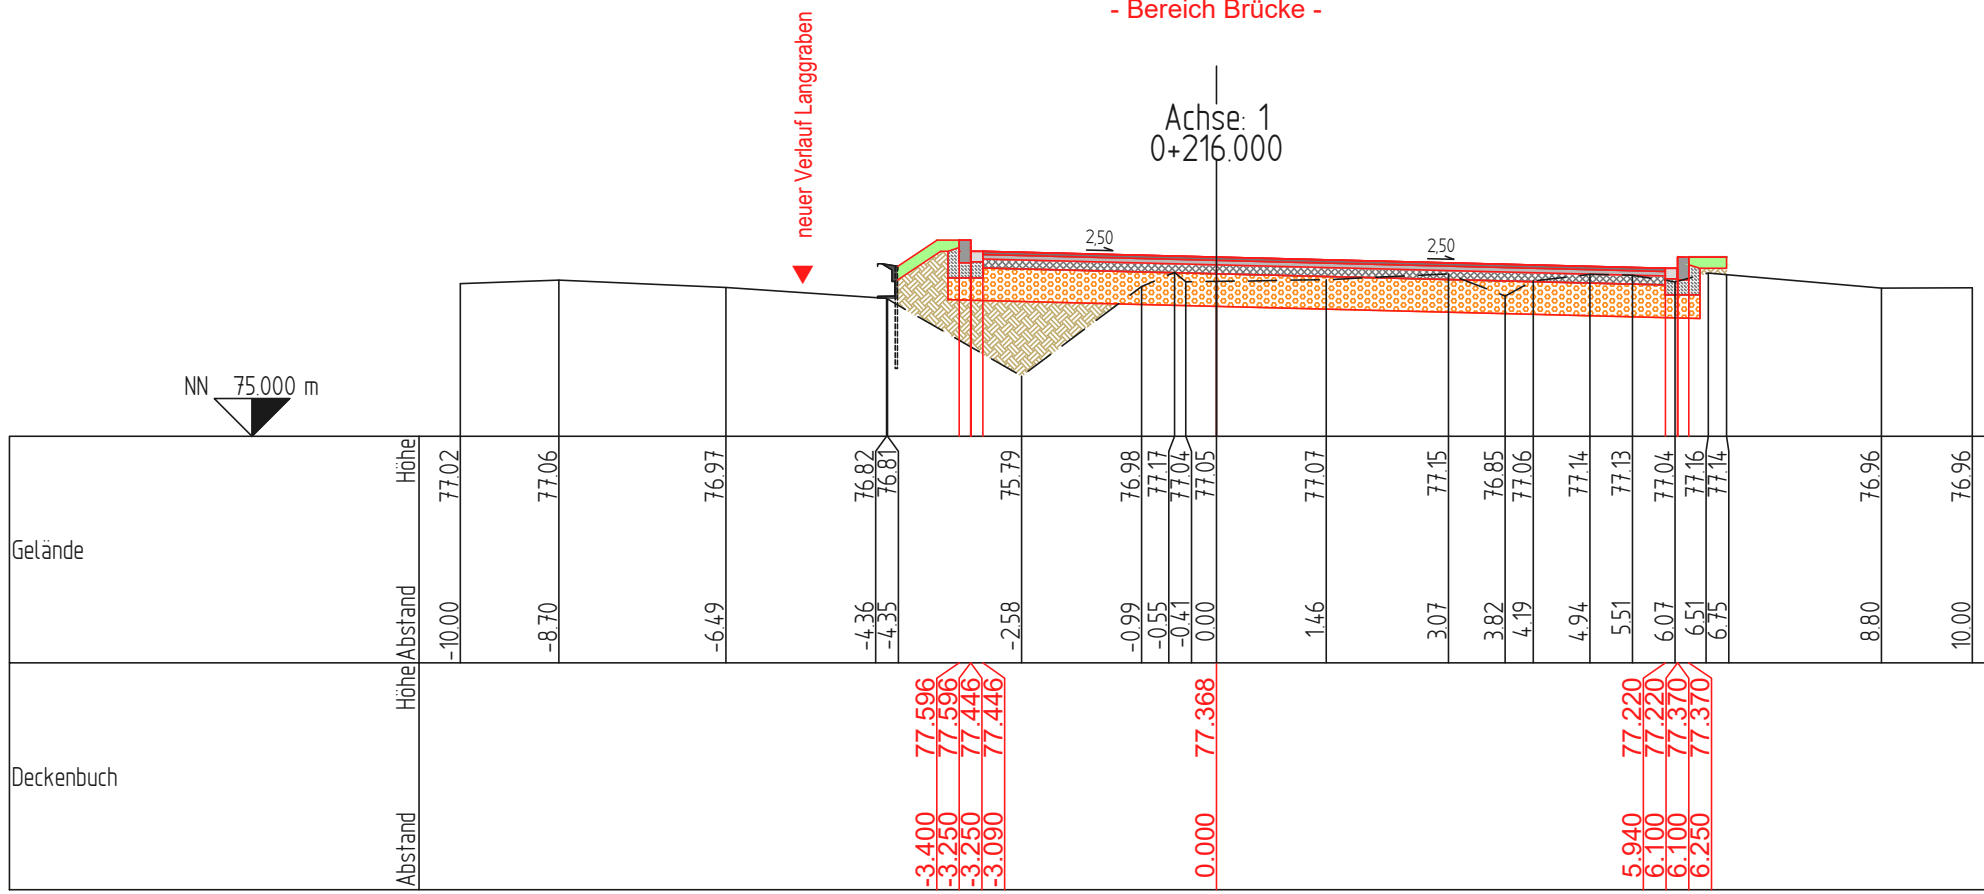


N:\Projekte\0406_2010\0406_Planung\0406_Luf_3_Cquerschnitt\0406_Luf_3_Cquerschnitt_Achse1_2023\0427.dwg

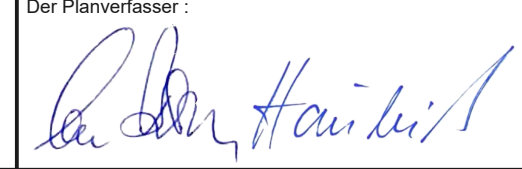

ZEICHENERKLÄRUNG

- Gelände
- Deckenbuch
- Oberboden - Auftrag
- Asphaltdeckschicht
- Asphaltbinderschicht
- Asphalttragschicht
- Stein
- Betonsockel für Stein
- Frostschutz
- Gelandauffüllung
- Rinnensteine
- Leiteinrichtung

Nr.: III-02-09e		Originalplan	
Rhein-Sieg-Abfallwirtschaftsgesellschaft AöR			
RSAG - Pleiser Hecke 4 - 53721 Siegburg		Telefon (02241) 306- Telefax (02241) 306-167	
Projekt: Deponie Sankt Augustin Erweiterung Mineralstoffdeponie			
Planbezeichnung: Querschnitte Zufahrt Kompostwerk [Achse 1 - Stat. 0+216.000 bis Stat. 0+270.000]		Planungsphase: IV Maßstab: 1 : 100 Plannummer: 2309 RSAG IV-02-9e für die Zeichnung behalten wir uns alle Rechte vor.	
Der Antragsteller :		Der Planverfasser : 	
Planungsgemeinschaft Deponie St. Augustin Ingenieurgesellschaft Prof. Czurda und Partner mbH - Ingenieurgruppe RUK GmbH c/o Ingenieurgesellschaft Prof. Czurda und Partner mbH Auf der Brett 11 75227 Karlsruhe Tel.: (0721) 9 44 77-0		Datei: bearb.: 27.04.2023 C.H. gez.: 27.04.2023 B.W. / S.Z. gepr.: 28.04.2023 G.B.	
			