



Basis-/ Multifunktionale Abdichtungen


Basisabdichtungssystem
Talverfüllung (Canyon)
M 1:20

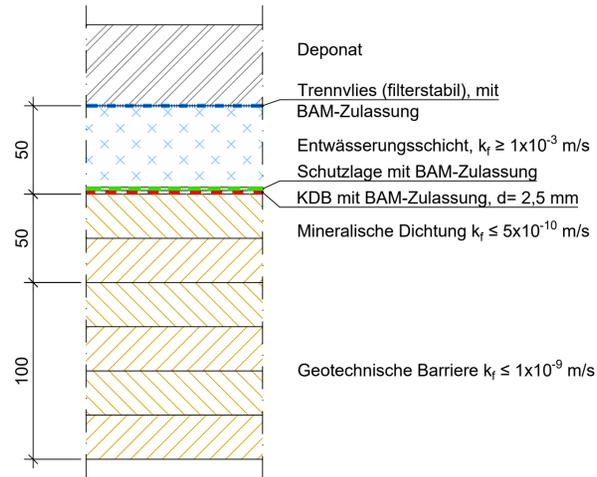

Multifunktionales
Zwischenabdichtungssystem
Böschung Altbereich Ost
M 1:20

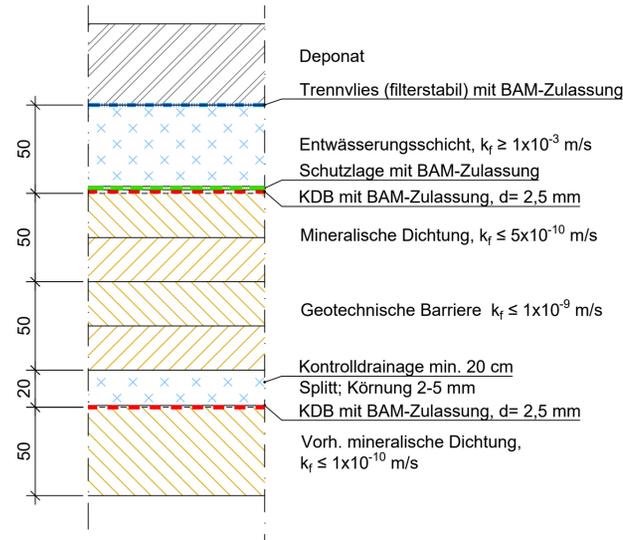


Multifunktionales
Zwischenabdichtungssystem
Bauabschnitt 4
M 1:20

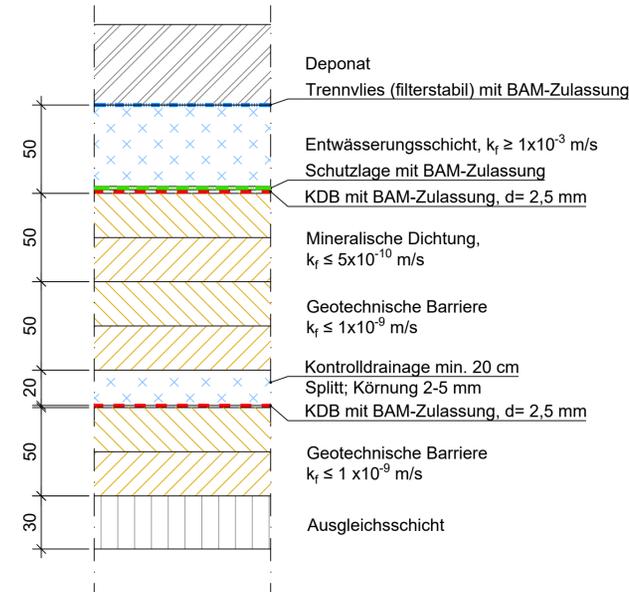


Oberflächenabdichtungen


Oberflächenabdichtungssystem
(Bestand)
Altbereich Ost
M 1:20

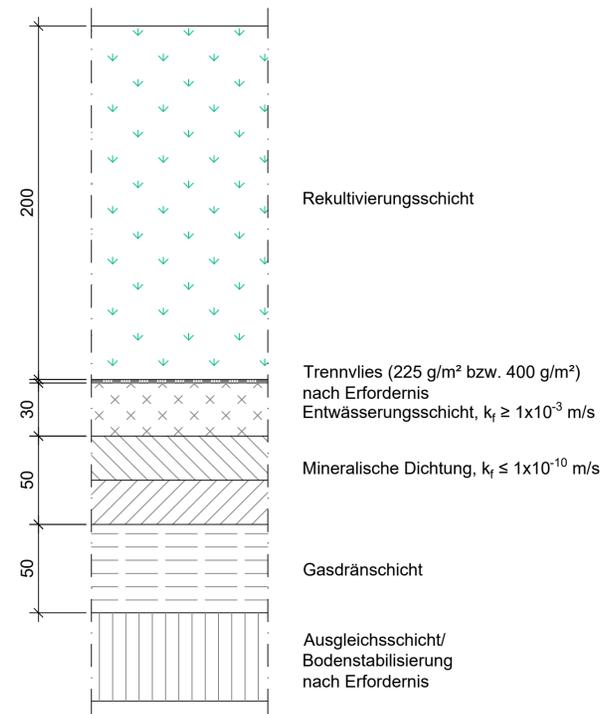

Temporäres
Oberflächenabdichtungssystem
Deponie (BA 4)
M 1:20

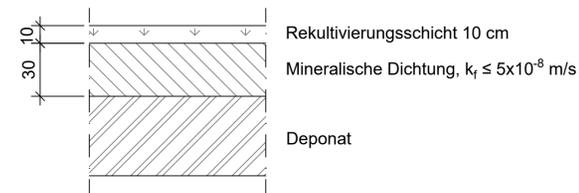

Oberflächenabdichtungssystem
Erweiterung Mineralstoffdeponie
M 1:20

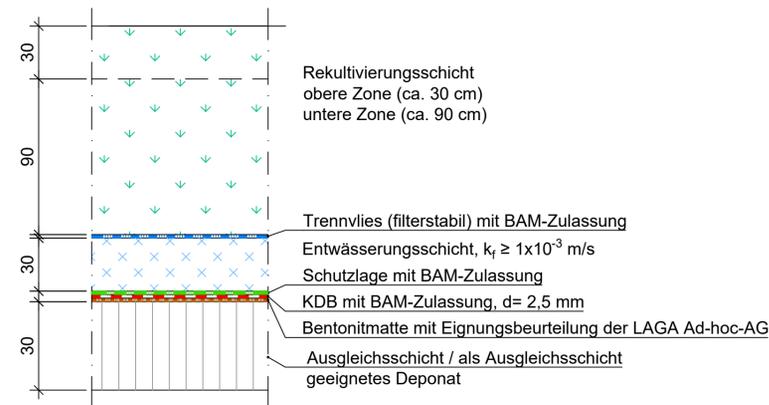

Rhein-Sieg-Abfallwirtschaftsgesellschaft AöR RSAG - Pleiser Hecke 4 - 53721 Siegburg Telefon (02241) 306-306 Telefax (02241) 306-167		 Telefon (02241) 306-306 Telefax (02241) 306-167
Projekt: Deponie Sankt Augustin Erweiterung Mineralstoffdeponie		
Planungsphase: IV		Maßstab: 1:20
Plannummer: 2309 RSAG IV-03-01		Für diese Zeichnung behalten wir uns alle Rechte vor.
Der Antragsteller:	Der Planverfasser: 	Datei: bearb.: AH 05/2023 gez.: ML 05/2023 gepr.: GB 05/2023
Planungsgemeinschaft Deponie St. Augustin Ingenieurgesellschaft Prof. Czudra und Partner mbH - Ingenieurgruppe RUK GmbH c/o Ingenieurgesellschaft Prof. Czudra und Partner mbH Auf der Brühl 11 76227 Karlsruhe Tel.: (0721) 944 77-0		
 RLK ingenieurgruppe		 Ingenieurgesellschaft Prof. Czudra und Partner mbH