



## Anschluss BA 5 - Westrand

vor Endverfüllung  
M 1:100

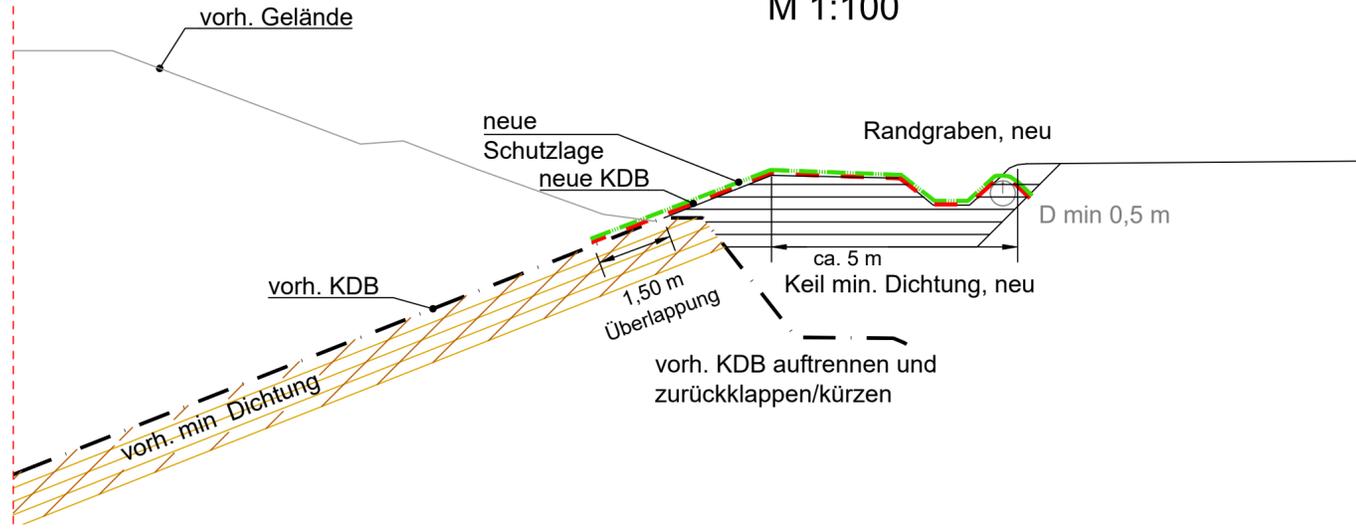


## Anschluss BA 5 - Südrand

Endzustand  
M 1:100

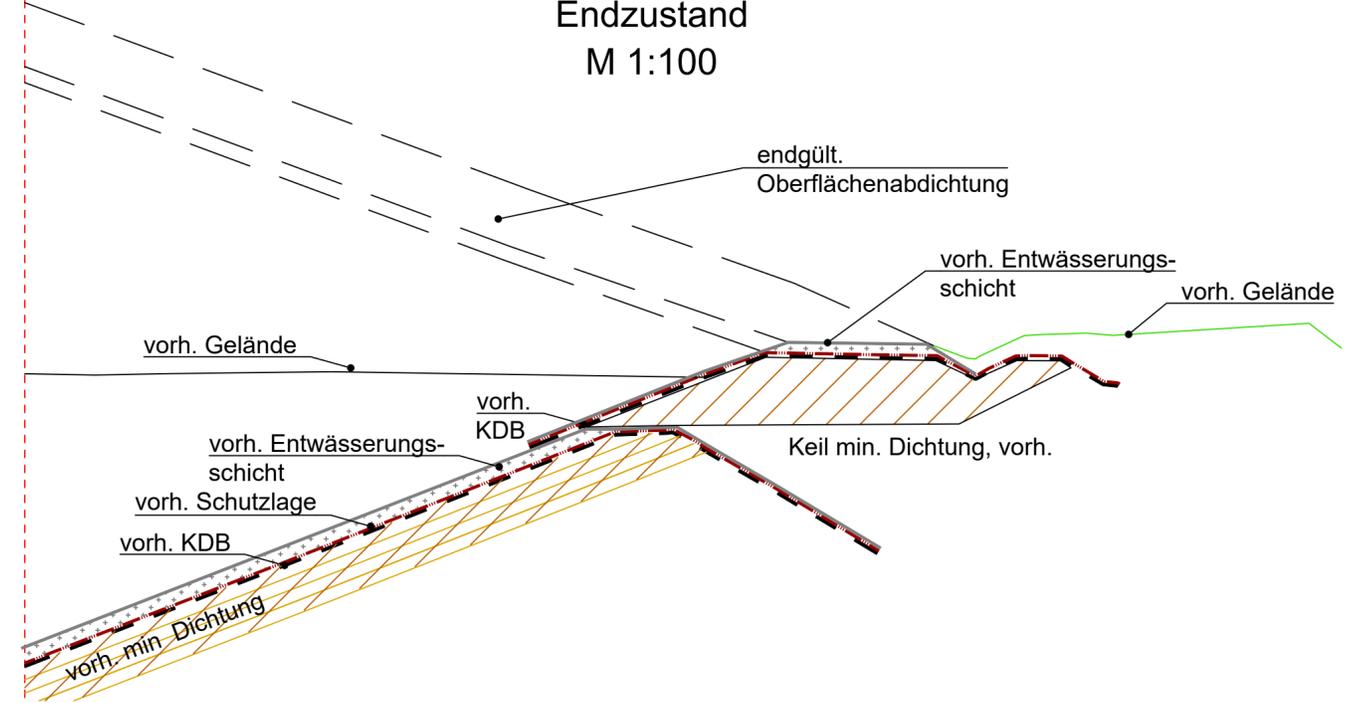

## Anschluss BA 5 - Westrand

Endzustand  
M 1:100

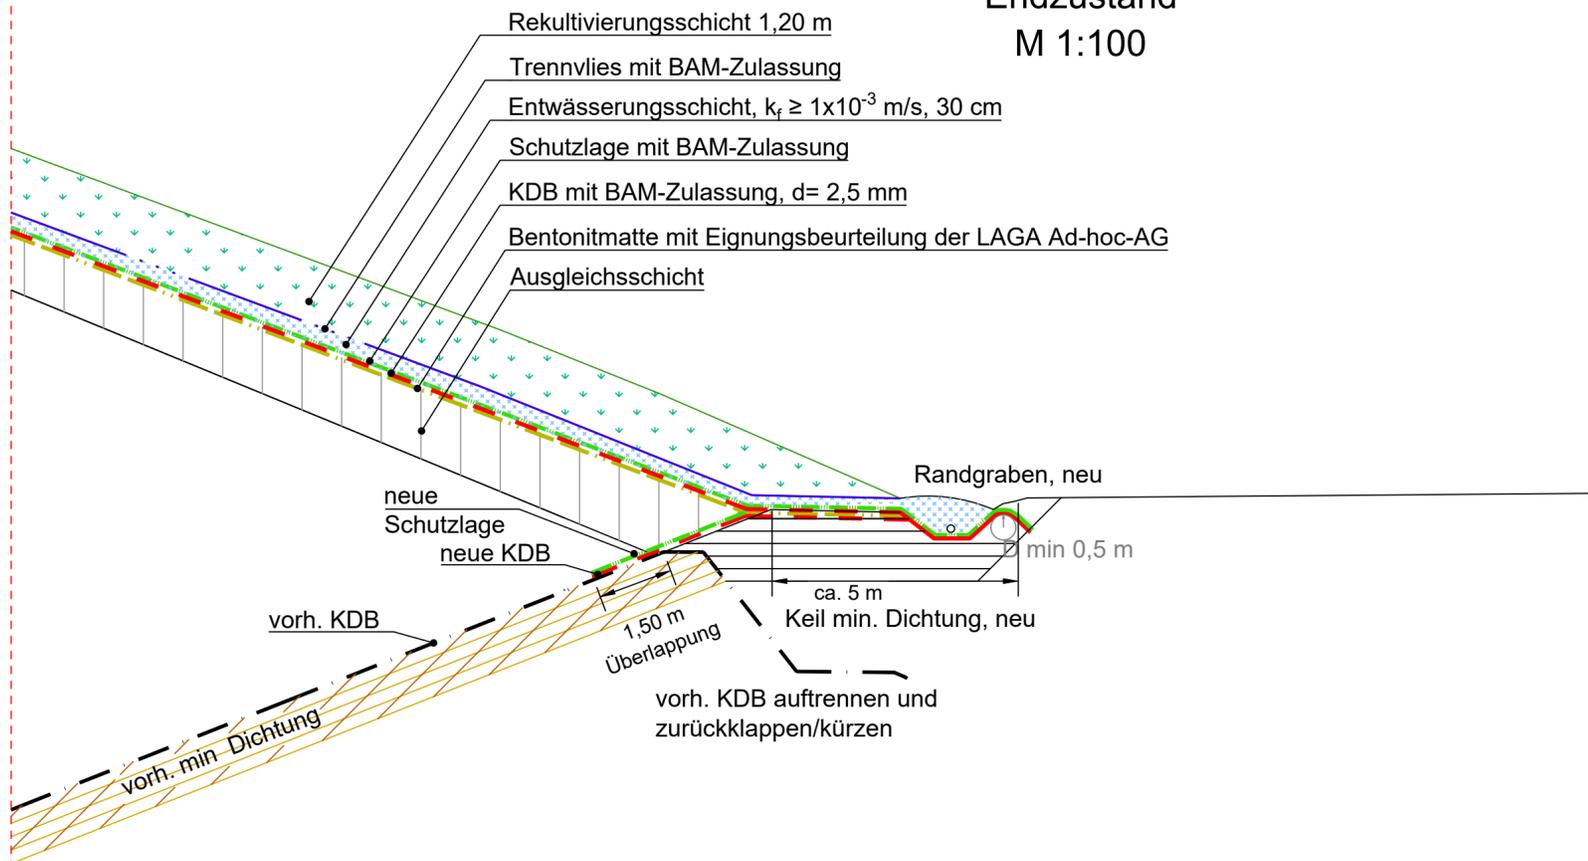

Rhein-Sieg-Abfallwirtschaftsgesellschaft AöR



RSAG - Pleiser Hecke 4 - 53721 Siegburg

Telefon (02241) 306-306  
Telefax (02241) 306-167

Projekt:

Deponie Sankt Augustin  
Erweiterung Mineralstoffdeponie

Planbezeichnung:

Detail

Planungsphase:

IV

Anbindung Basis- und Oberflächenabdichtung an Mineralstoffdeponie (BA 5) an vorh. Gelände West/Süd

Maßstab:

1: 100

Plannummer:

2309 RSAG IV-03-03

Für diese Zeichnung behalten wir uns alle Rechte vor.

Der Antragsteller :

Der Planverfasser :

Datel:

bearb.: AH 05/2023

gez.: ML 05/2023

gepr.: GB 05/2023

Planungsgemeinschaft Deponie St. Augustin  
Ingenieurgesellschaft Prof. Czurda und Partner mbH - Ingenieurgruppe RUK GmbH  
c/o Ingenieurgesellschaft Prof. Czurda und Partner mbH  
Auf der Breit 11  
76227 Karlsruhe  
Tel.: (0721) 9 44 77-0

