




**Anschluss Canyon AO und BA 4
Vor Verfüllung**
M 1:100

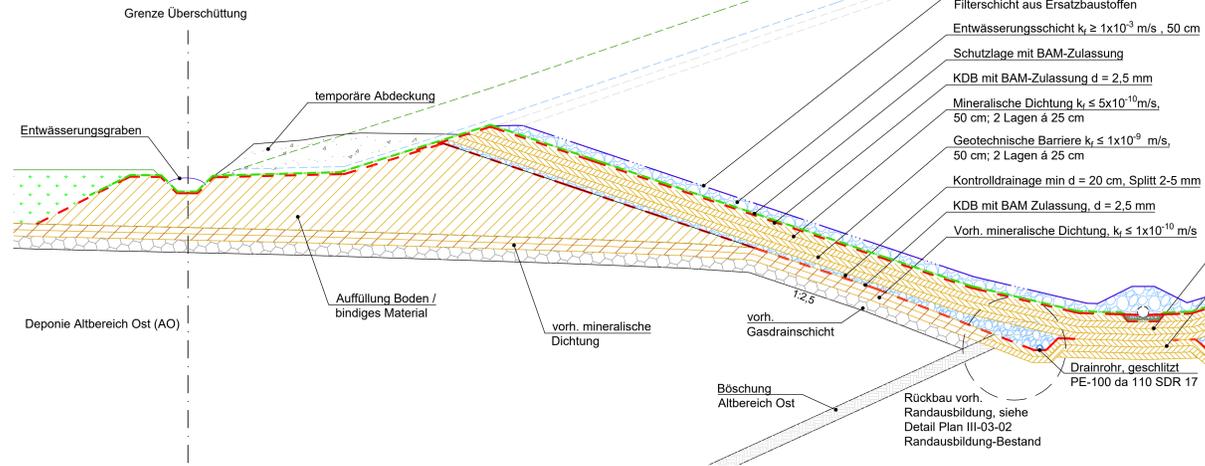


**Erweiterung BA 5
Vor Verfüllung**
M 1:100

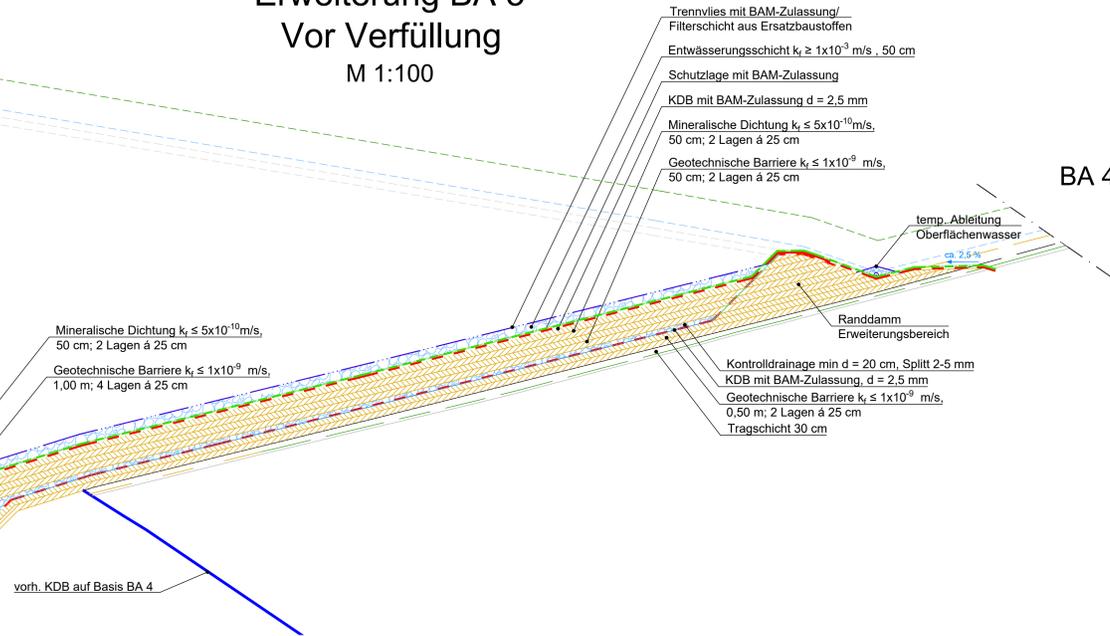

**Anschluss Canyon AO und BA 4
Nach Verfüllung**
M 1:100

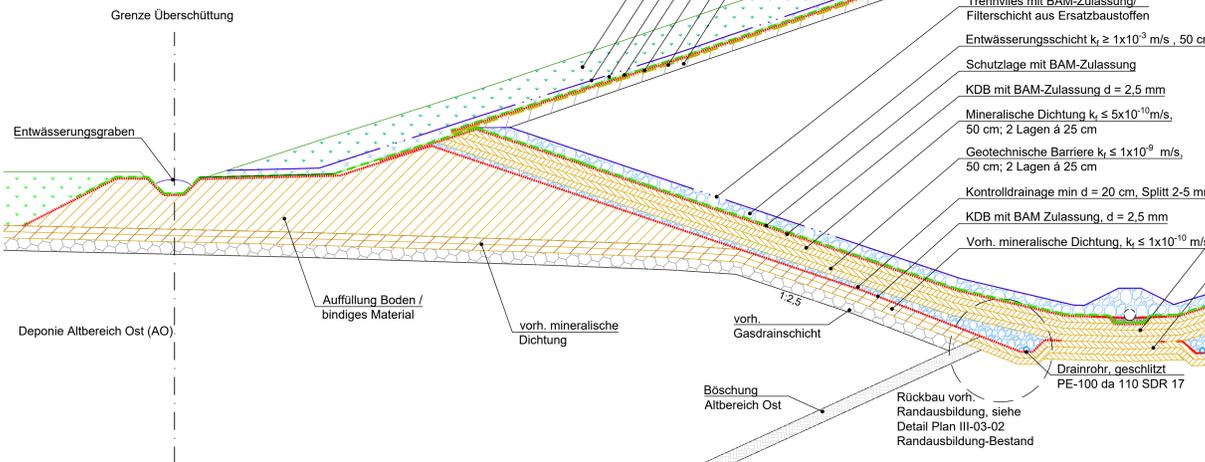

**Erweiterung BA 5
Nach Verfüllung**
M 1:100

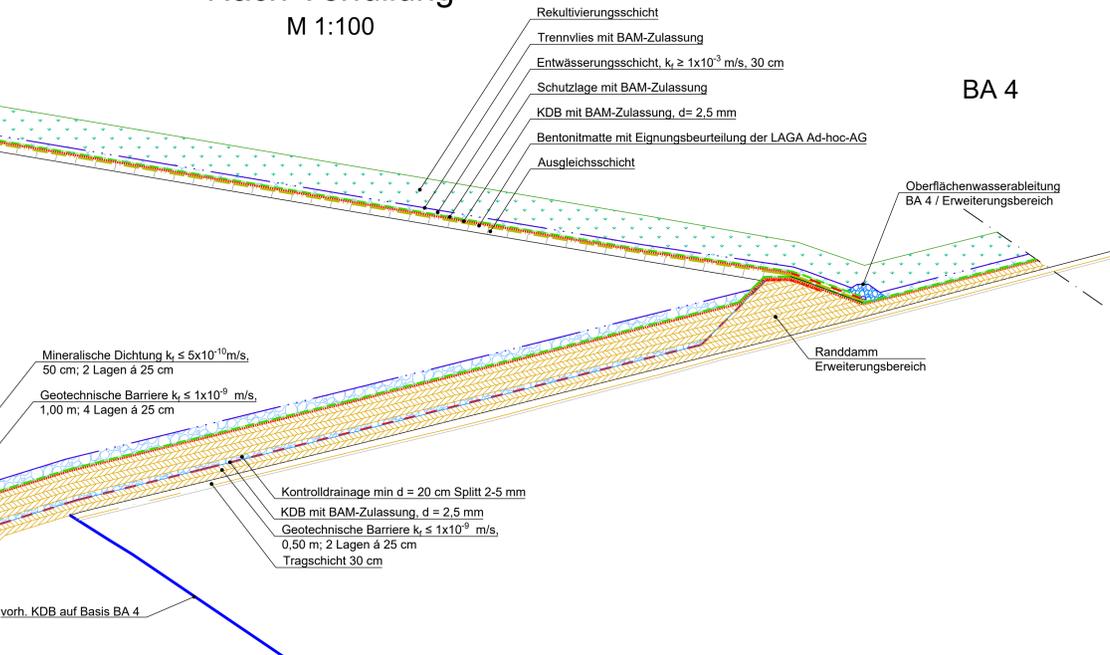

Rhein-Sieg-Abfallwirtschaftsgesellschaft AöR RSAG - Pleiser Hecke 4 - 53721 Siegburg Telefon (02241) 306-306 Telefax (02241) 306-167		
Projekt: Deponie Sankt Augustin Erweiterung Mineralstoffdeponie		Planungsphase: IV
Planzeichnung: Detail Anbindung "Canyon" an Altbereich Ost / BA 4		Maßstab: 1: 50 1: 100
Der Auftraggeber: Der Planverfasser: 		Datum: bearb.: AM 09/2023 gepr.: ML 09/2023 gepr.: GB 09/2023
Planungsgemeinschaft Deponie St. Augustin Ingenieurbüro Prof. Gerd Heide und Partner mbH - Ingenieurbüro RSK Gießen Am Alten Markt 11 35237 Korbach Tel.: (0211) 9 44 17-0		