



Einbindung Gasbrunnen Altbereich Ost

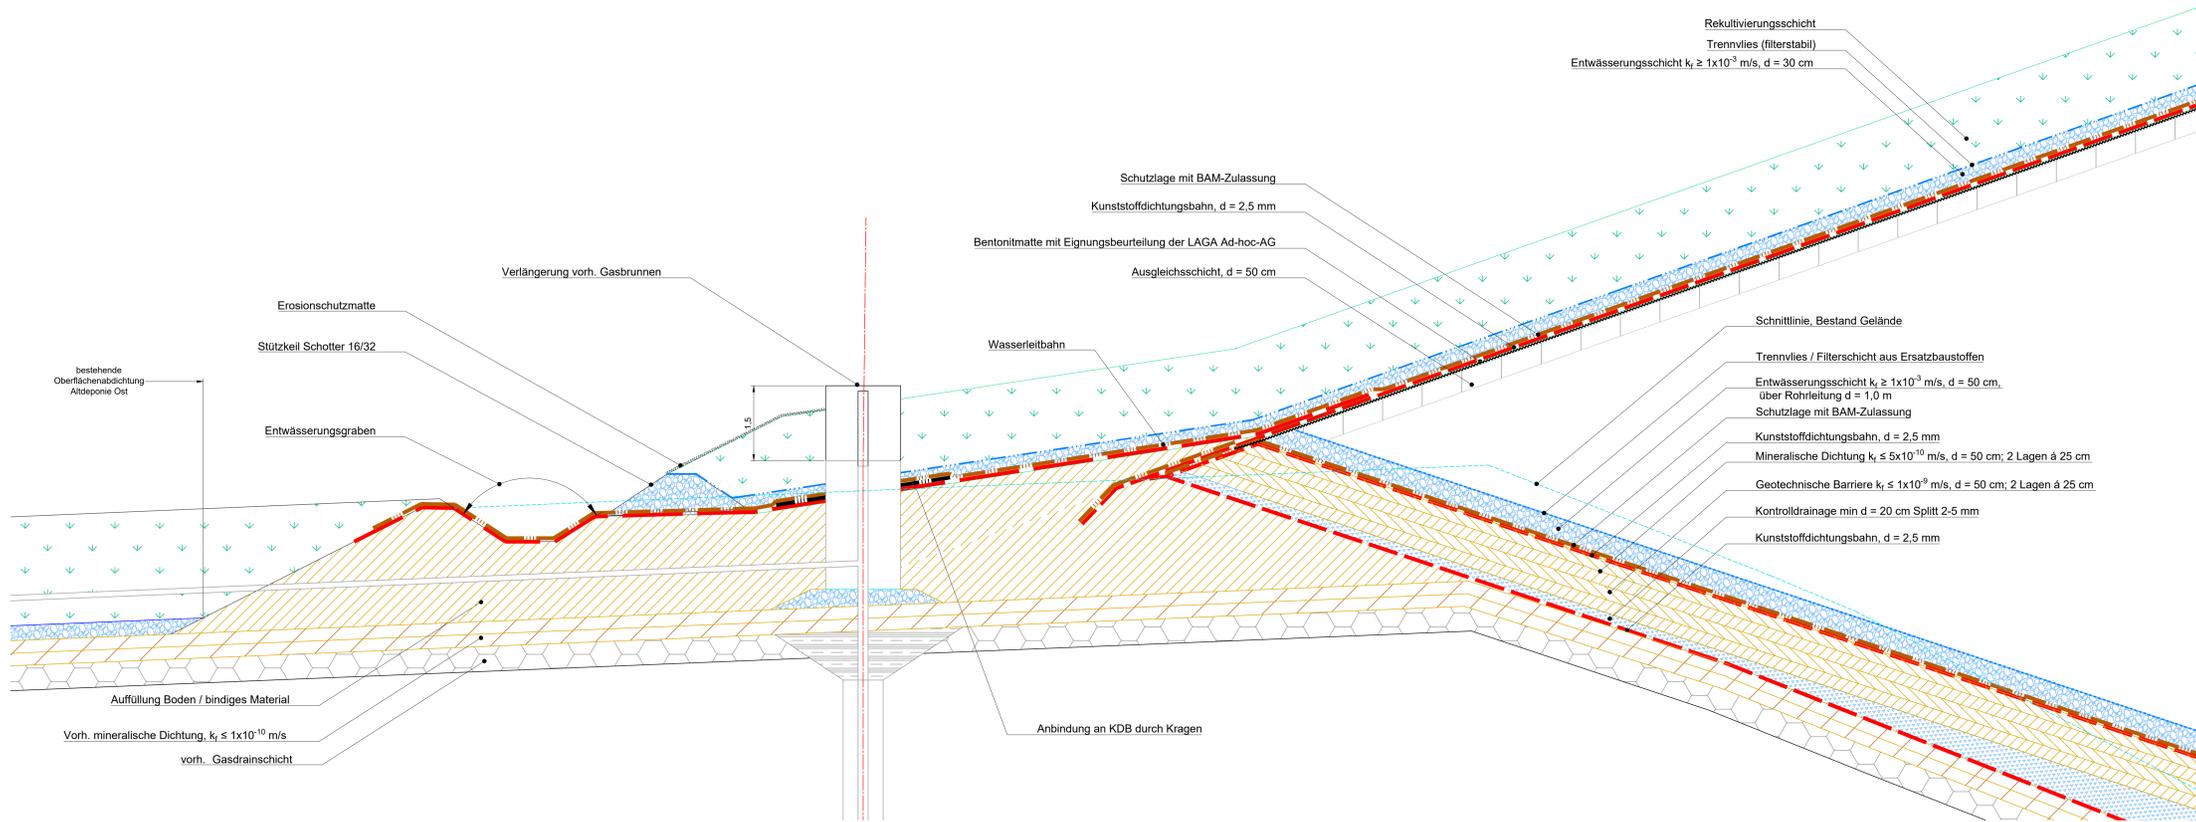

Rückbau Anschlusspunkt passive Entgasung

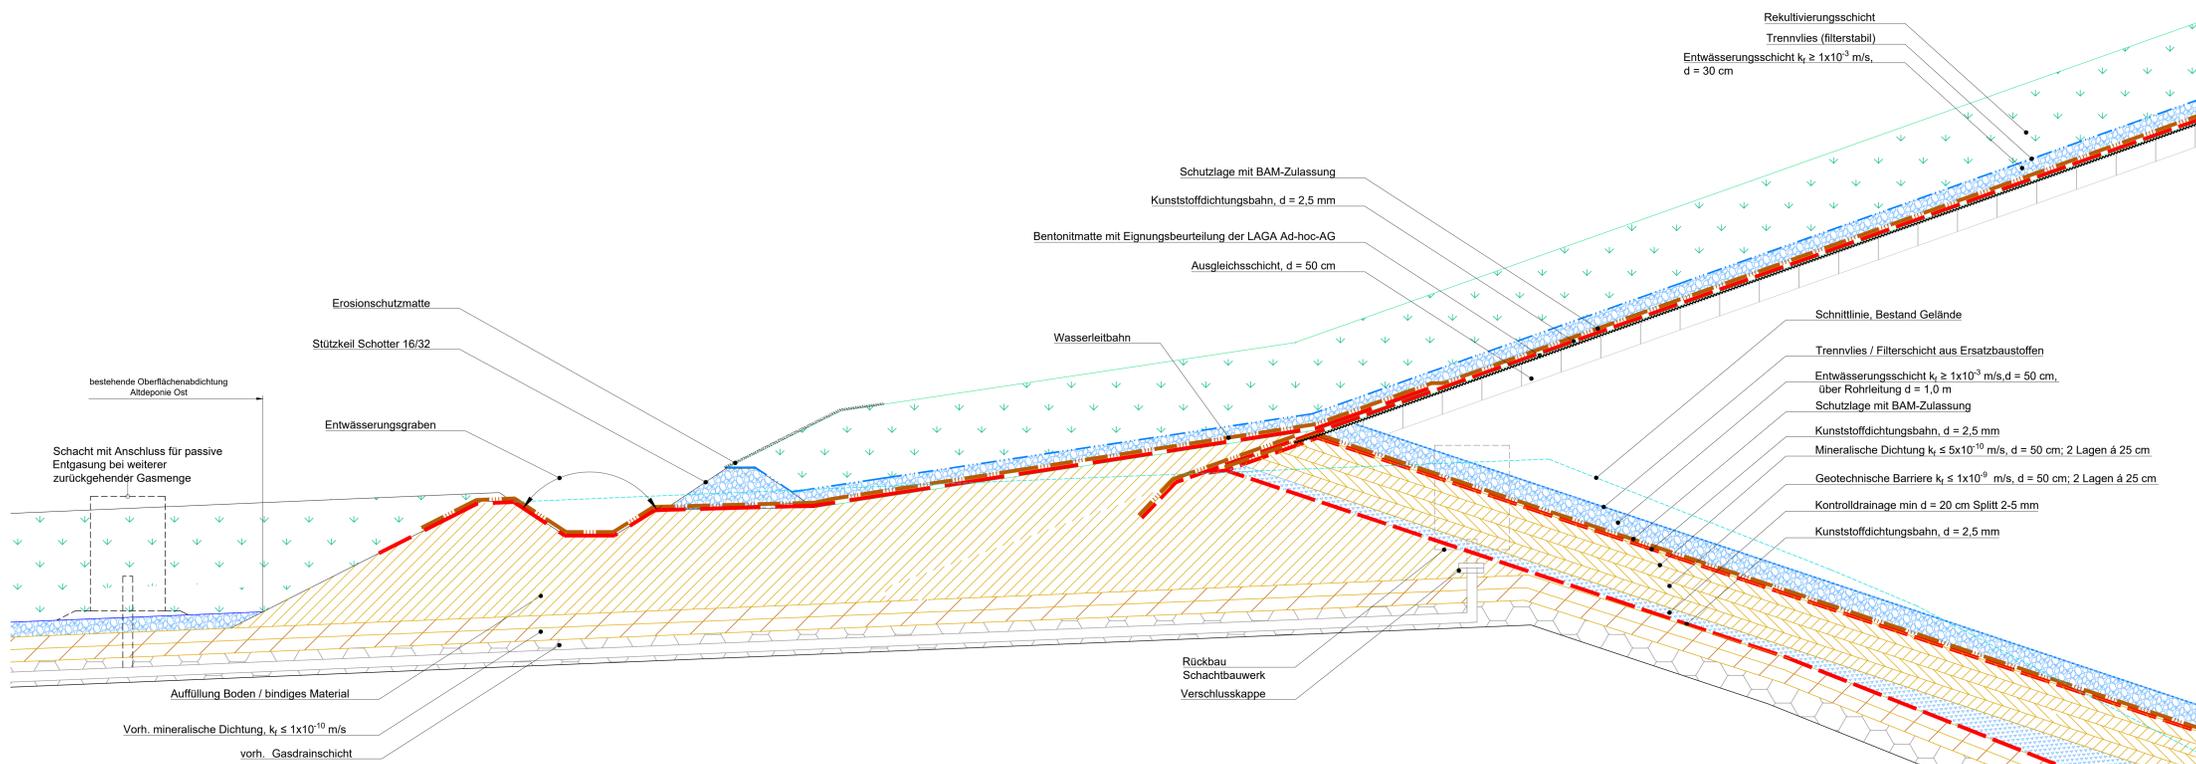

Rhein-Sieg-Abfallwirtschaftsgesellschaft AöR

RSAG - Fleiser Hecke 4 - 53721 Siegburg

Telefon (02241) 306-306
Telefax (02241) 306-167

Projek: Deponie Sankt Augustin
Erweiterung Mineralstoffdeponie

Planungsphase: Gen.-Planung

Detail: Einbindung Gasbrunnen Altbereich Ost sowie Rückbau Anschlusspunkt passive Entgasung

Skala: 1 : 50

Planungsnummer: Z309 RSAG IV-03-06

Für diese Zeichnung behalten wir uns alle Rechte vor.

Der Auftraggeber: Der Planer/Verfasser: *R. Händel*

Datum: 05/2023
Bearb.: CR
gepr.: CR
gepr.: EKH

Planungsgemeinschaft Deponie St. Augustin
Ingenieurgesellschaft Prof. Claus und Partner mbH
Auf der Brühl 11
70527 Karlsruhe
Tel.: (0711) 944 171-0

RLK
Ingenieurgruppe

ICP