




Typ A₁
Sohlschale für
Randgraben 1, 8, 9, 10
M 1:50

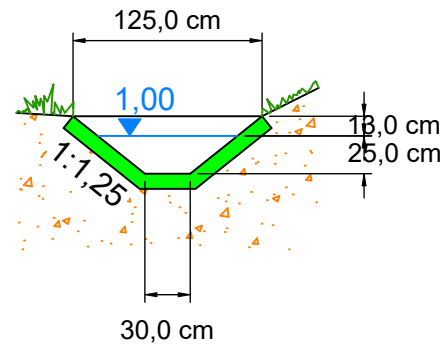


Typ A₂
Sohlschle für Randgraben
12 und 13
M 1:50

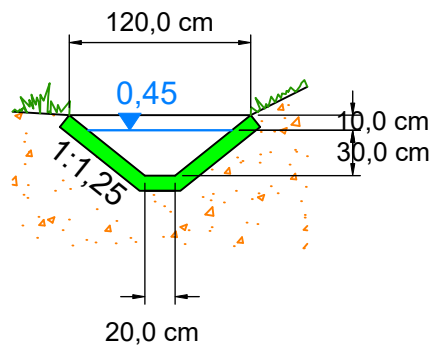



Typ A₃
Sohlschale für Randgraben
14
M 1:50

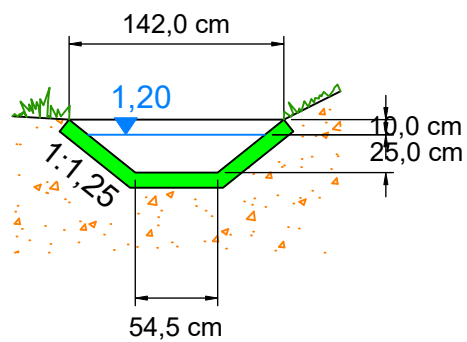


Typ B
Rasenmulde für
Randgraben 2 und 4
M 1:50

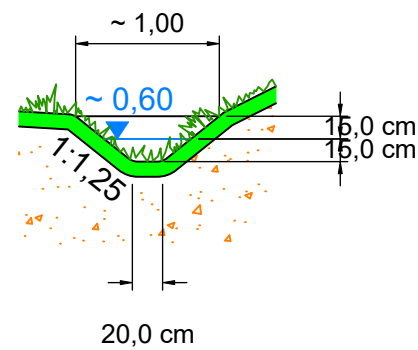

Typ C
Rasenmulde mit rauher Sohle für
Randgraben 5 und 6
M 1:50

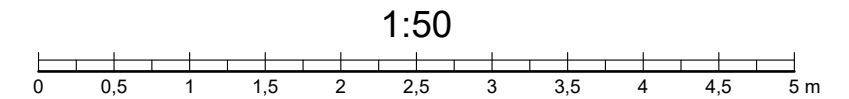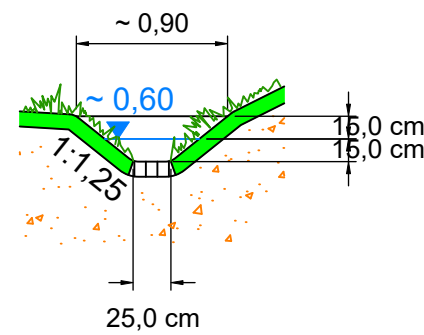

Typ D
Raubettmulde für
Randgraben 3, 7 und 11
M 1:50

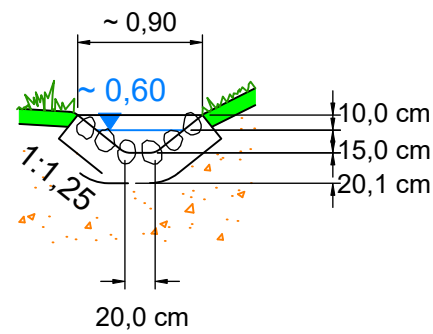

Nr. : 1	Originalplan	
Rhein-Sieg-Abfallwirtschaftsgesellschaft AöR		
RSAG - Pleiser Hecke 4 - 53721 Siegburg		Telefon (02241) 306-306 Telefax (02241) 306-167
Projekt: Deponie Sankt Augustin Erweiterung Mineralstoffdeponie		
Planbezeichnung: Regeldetail Randgraben und Muldenausbildung		Planungsphase: IV
		Maßstab: 1 : 50
		Plannummer: 2309 RSAG IV-03-11
Für diese Zeichnung behalten wir uns alle Rechte vor.		
Der Antragsteller :	Der Planverfasser :	Datei: bearb.: AH 05/2023 gez.: ML 05/2023 gepr.: GB 05/2023
Planungsgemeinschaft Deponie St. Augustin Ingenieurgesellschaft Prof. Czurda und Partner mbH - Ingenieurgruppe RUK GmbH c/o Ingenieurgesellschaft Prof. Czurda und Partner mbH Auf der Breit 11 76227 Karlsruhe Tel.: (0721) 9 44 77-0		
		