
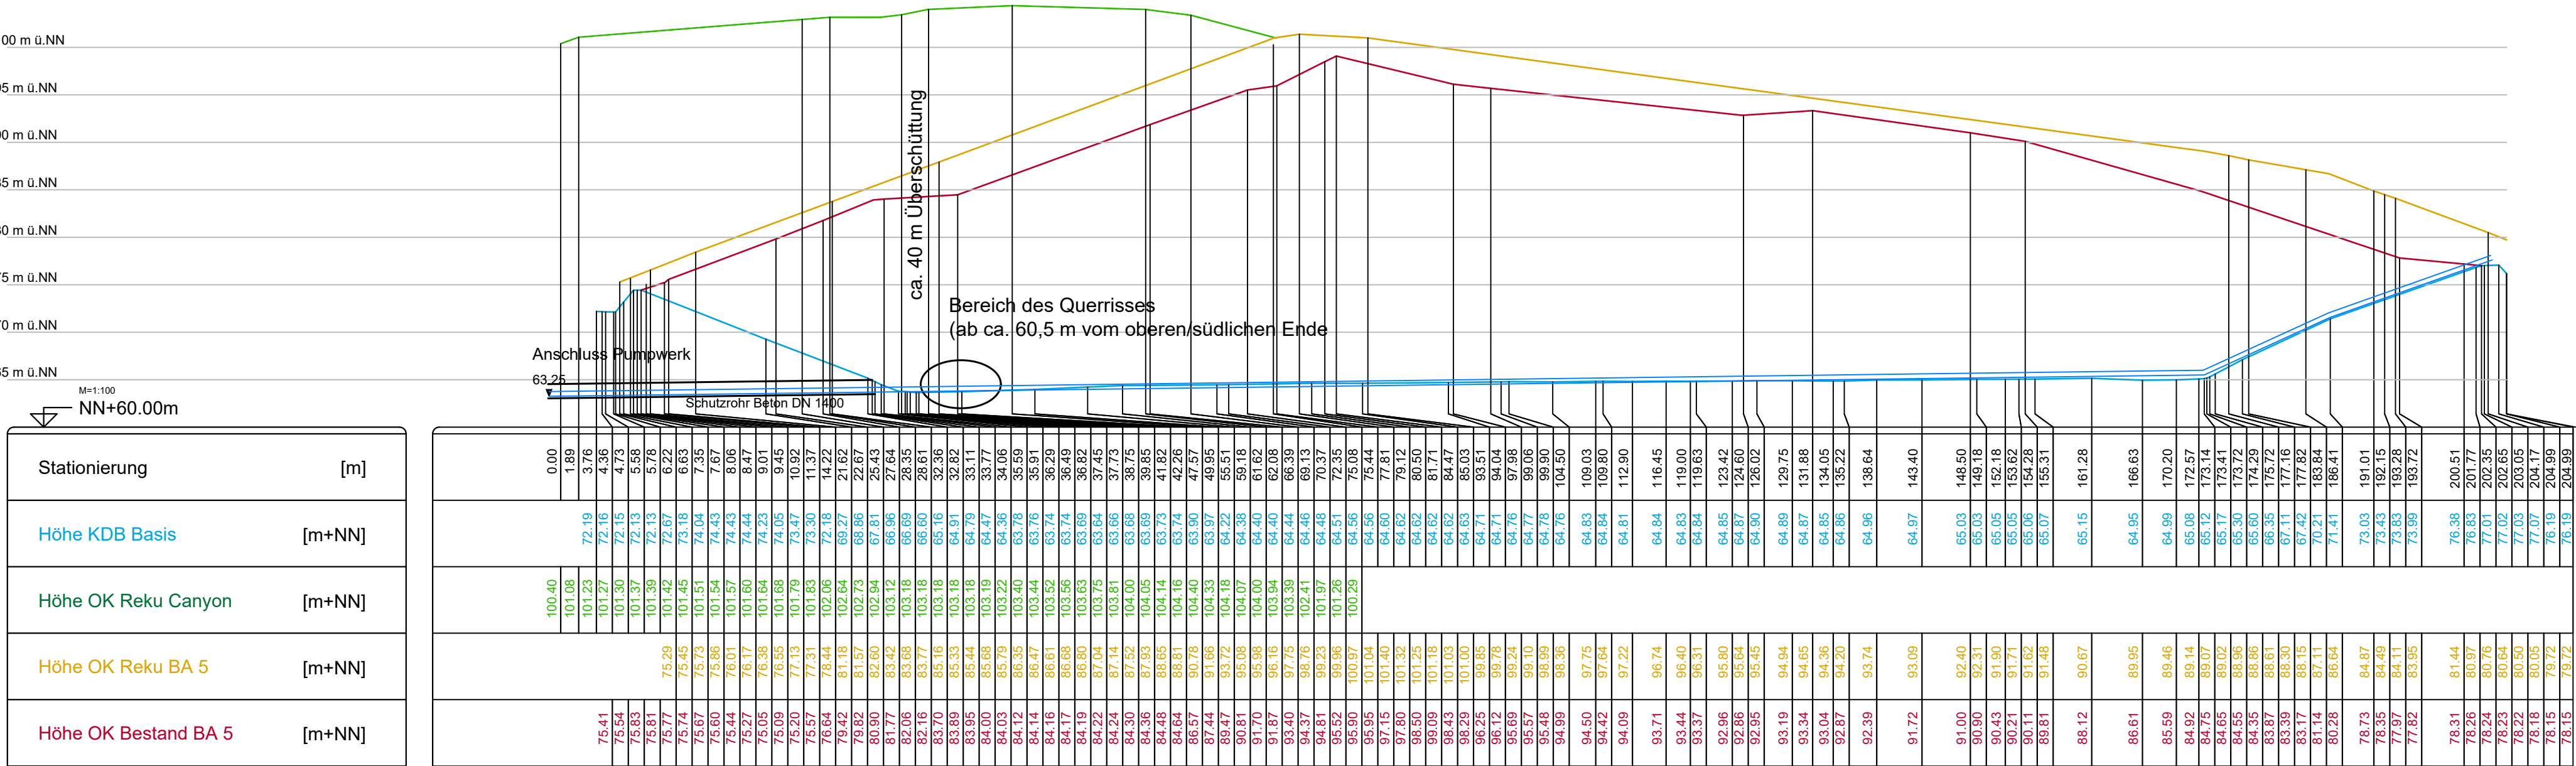


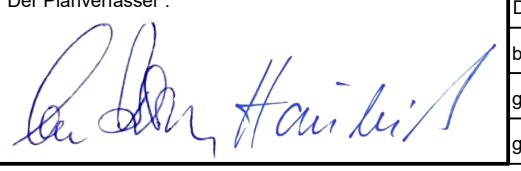

Nr. : 1		Originalplan	
Rhein-Sieg-Abfallwirtschaftsgesellschaft AöR			
			
RSAG - Pleiser Hecke 4 - 53721 Siegburg		Telefon (02241) 306-306 Telefax (02241) 306-167	
Projekt: Deponie Sankt Augustin Erweiterung Mineralstoffdeponie			
Planbezeichnung: Detail/Schnitt Lage Instandsetzung Siwa-Sammler		Planungsphase: IV	
		Maßstab: 1 : 500	
		Plannummer: 2309 RSAG IV-03-13	
		Für diese Zeichnung behalten wir uns alle Rechte vor.	
Der Antragsteller :		Der Planverfasser : 	
		Datei:	
		bearb.: AH 05/2023	
		gez.: ML 05/2023	
		gepr.: GB 05/2023	
Planungsgemeinschaft Deponie St. Augustin Ingenieurgesellschaft Prof. Czurda und Partner mbH - Ingenieurgruppe RUK GmbH c/o Ingenieurgesellschaft Prof. Czurda und Partner mbH Auf der Breit 11 76227 Karlsruhe Tel.: (0721) 9 44 77-0			
 			