

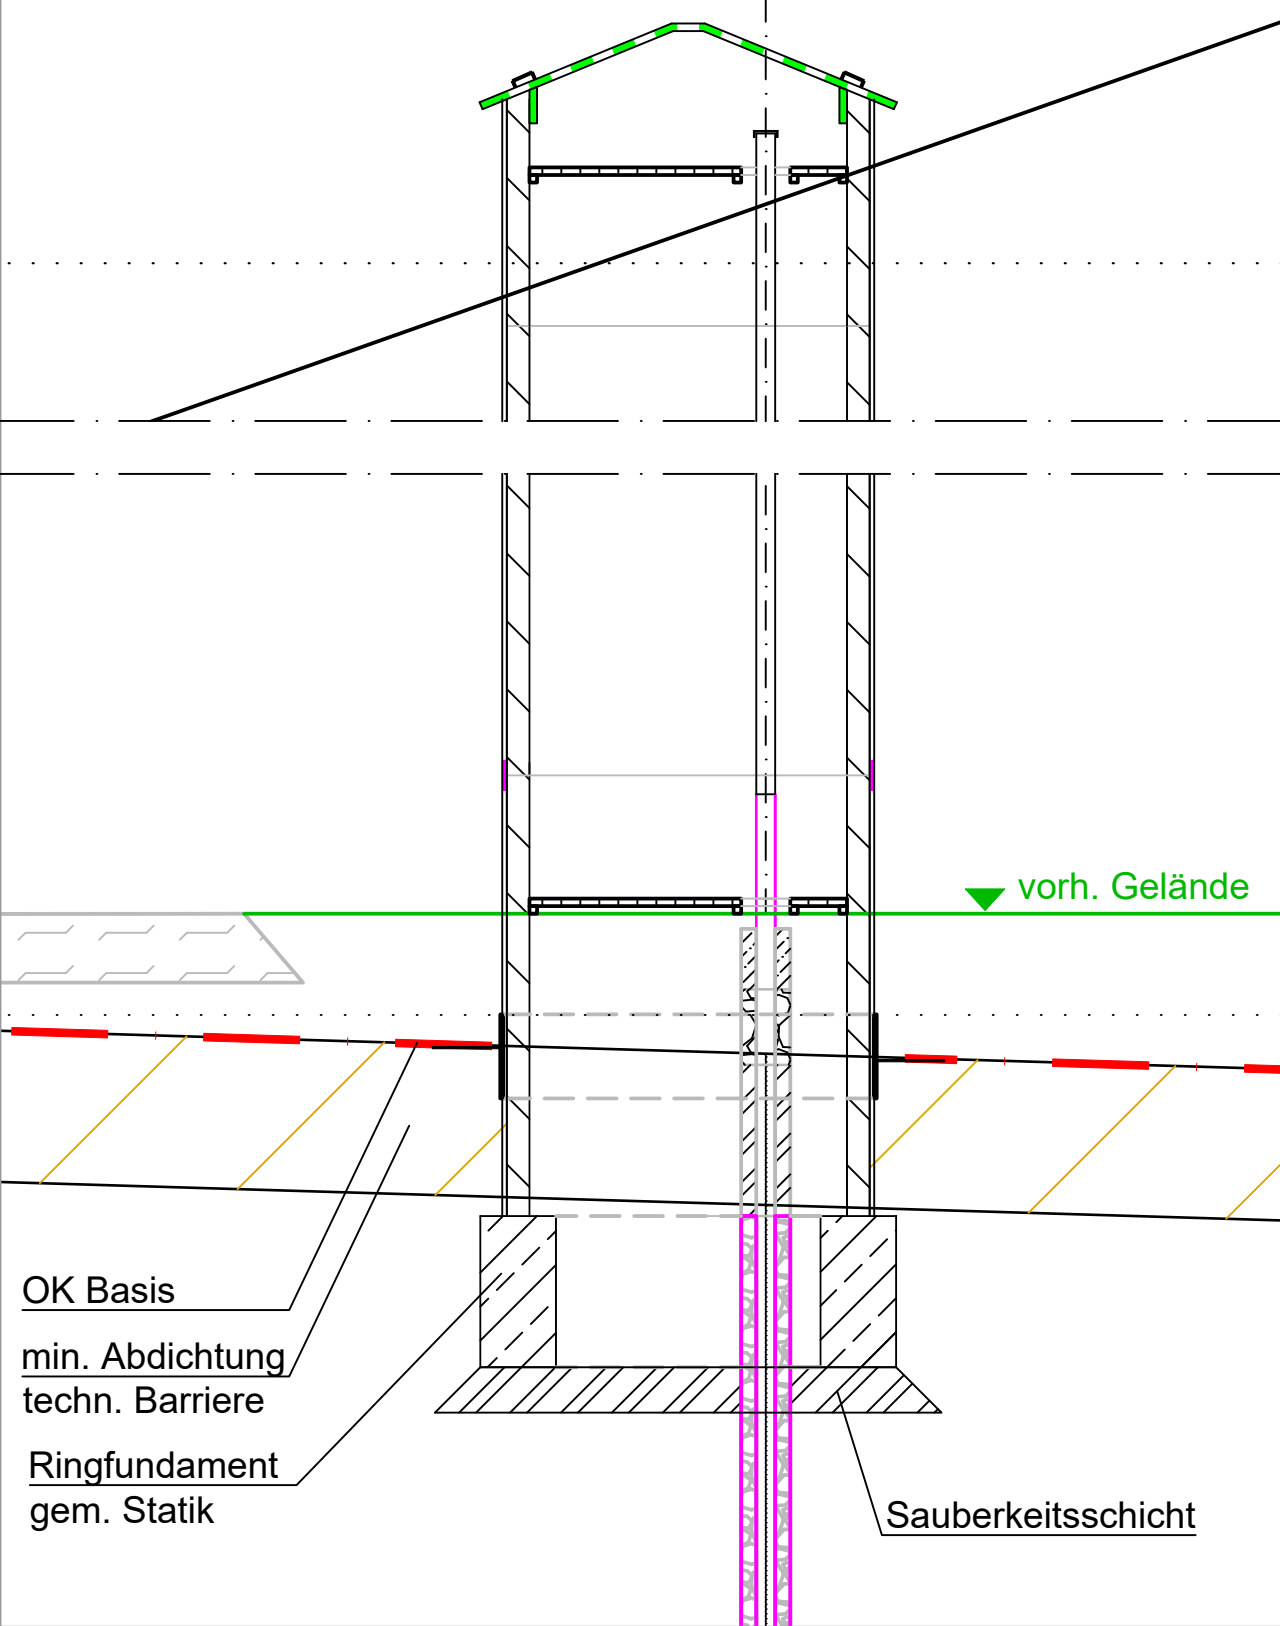


Detail A
M 1:50

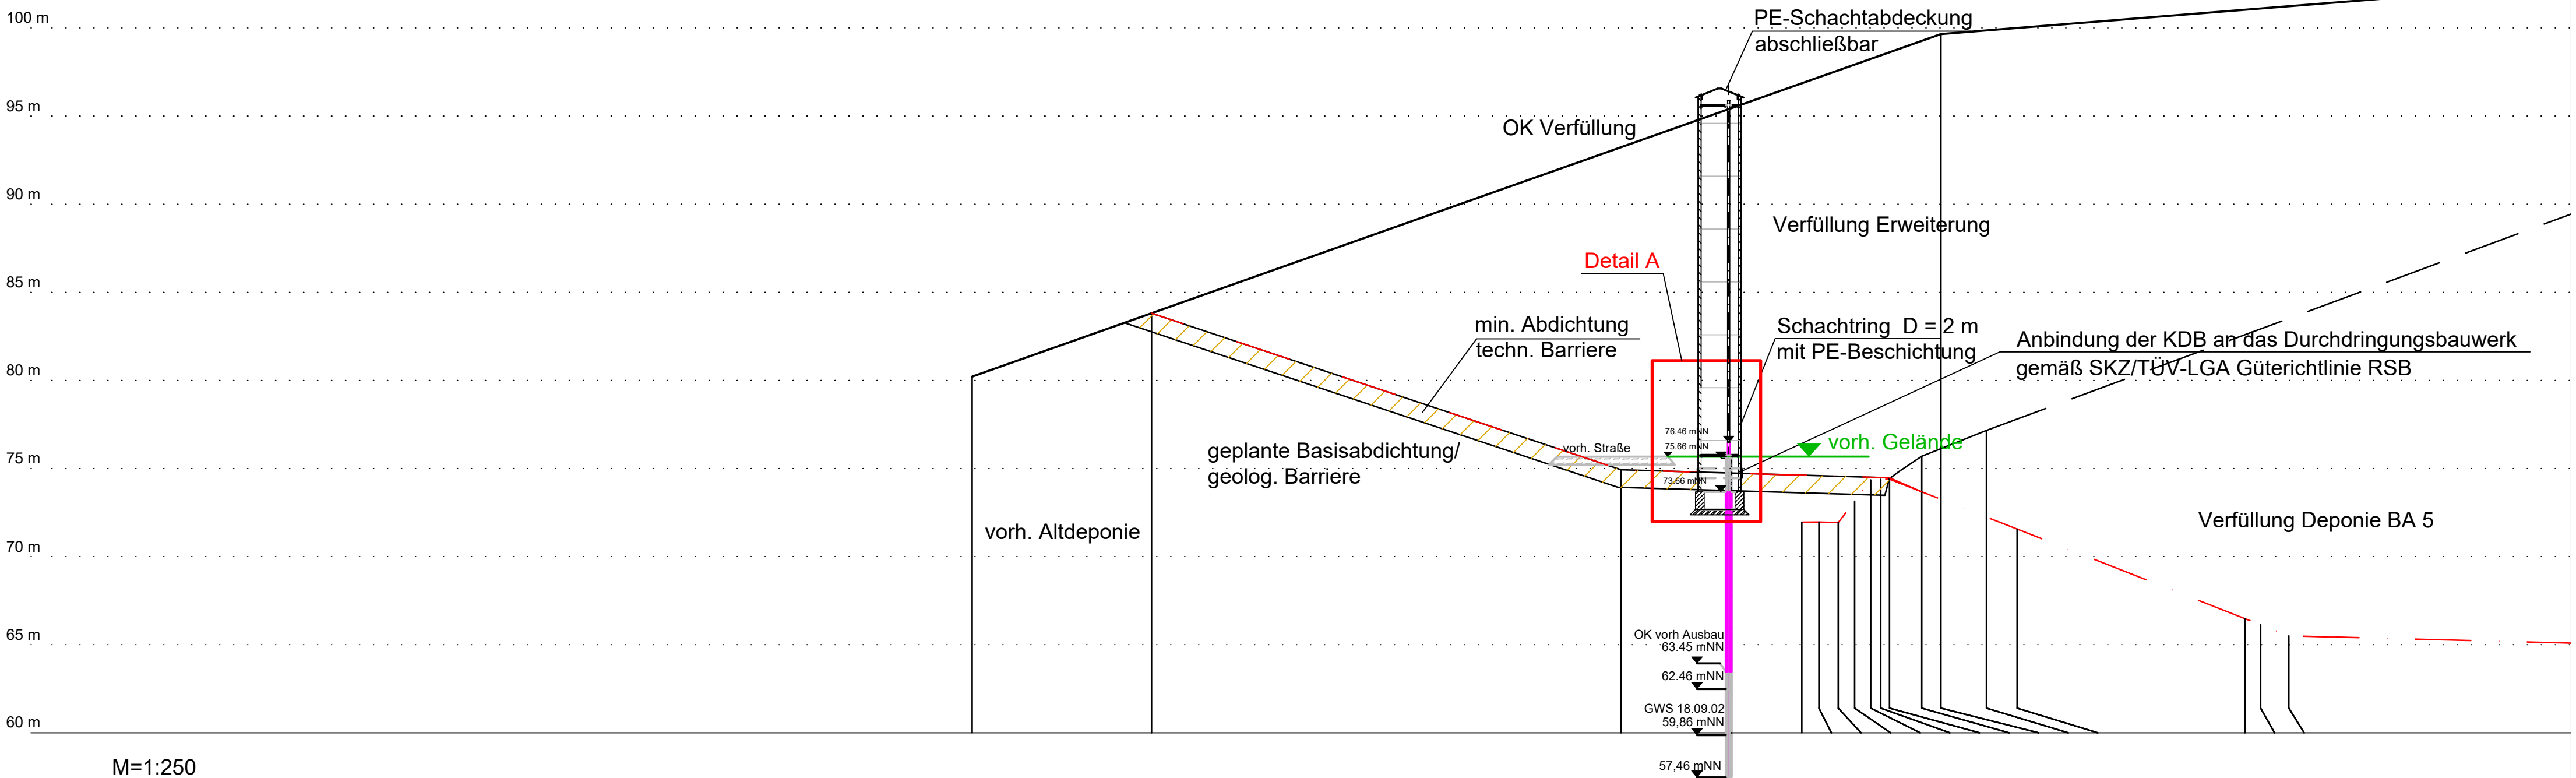

Draufsicht GWM Bb 5n
M 1:50

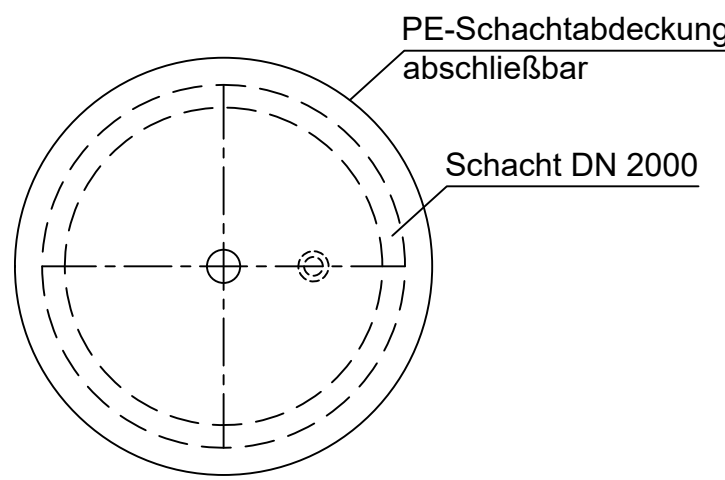

M=1:250
NN+55.00m

Stationierung	[m]
Höhe OK Verfüllung	[m+NN]
Höhe OK Basis	[m+NN]

10.88	21.06	47.71	53.82	57.97	58.94	60.04	60.97	61.88	62.45	62.95	63.86	64.78	65.65	66.45	67.19	83.12	84.01	85.61
80.21	83.81	93.23	96.86	97.20	97.59	97.92	98.24	98.44	98.62	98.82	99.05	99.27	99.45	99.66	100.00	101.03	101.10	101.23
74.93	74.74	71.95	71.96	71.93	73.14	74.35	74.39	74.39	73.68	73.25	72.24	71.56	66.48	66.13	65.50			

Rhein-Sieg-Abfallwirtschaftsgesellschaft AöR

RSAG - Pleiser Hecke 4 - 53721 Siegburg

RSAG
Telefon (02241) 306-306
Telefax (02241) 306-167

Projekt:
Deponie Sankt Augustin
Erweiterung Mineralstoffdeponie

Planbezeichnung:
Detail
Ausbau GWMS Bb 5n

Planungsphase:
IV
Maßstab:
1: 50
1: 250
Plannummer:
2309 RSAG IV-03-16
Für diese Zeichnung behalten
wir uns alle Rechte vor.
Datei:
bearb.: AH 05/2023
gez.: ML 05/2023
gepr.: GB 05/2023

Der Antragsteller:
Der Planverfasser:
[Signature]

Planungsgemeinschaft Deponie St. Augustin
Ingenieurgesellschaft Prof. Couda und Partner mbH
Auf der Brühl 11
76227 Karlsruhe
Tel.: (0721) 9 44 77-0

RLK
Ingenieurgruppe

ICP
Ingenieurgesellschaft
Prof. Couda und
Partner mbH
Tel.: (0721) 9 44 77-0