



### REGELQUERSCHNITT

- Straße -

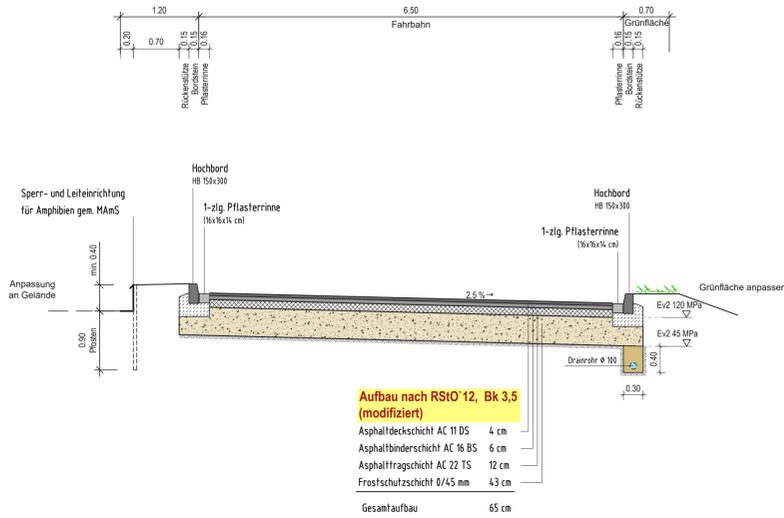


### REGELQUERSCHNITT

- Straße mit Fuß- und Radweg -

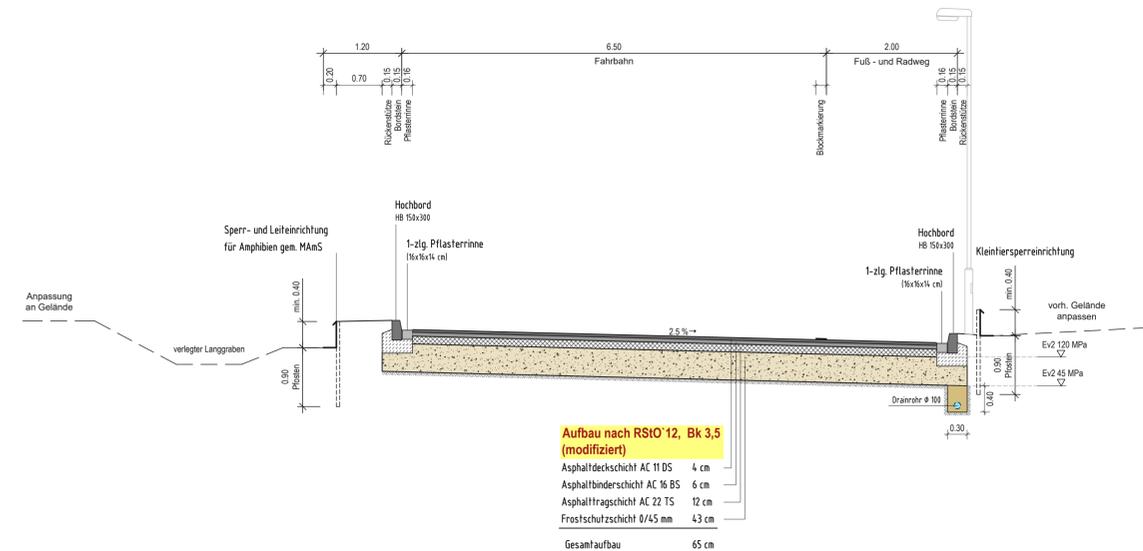

### REGELQUERSCHNITT

- Grünbrücke -

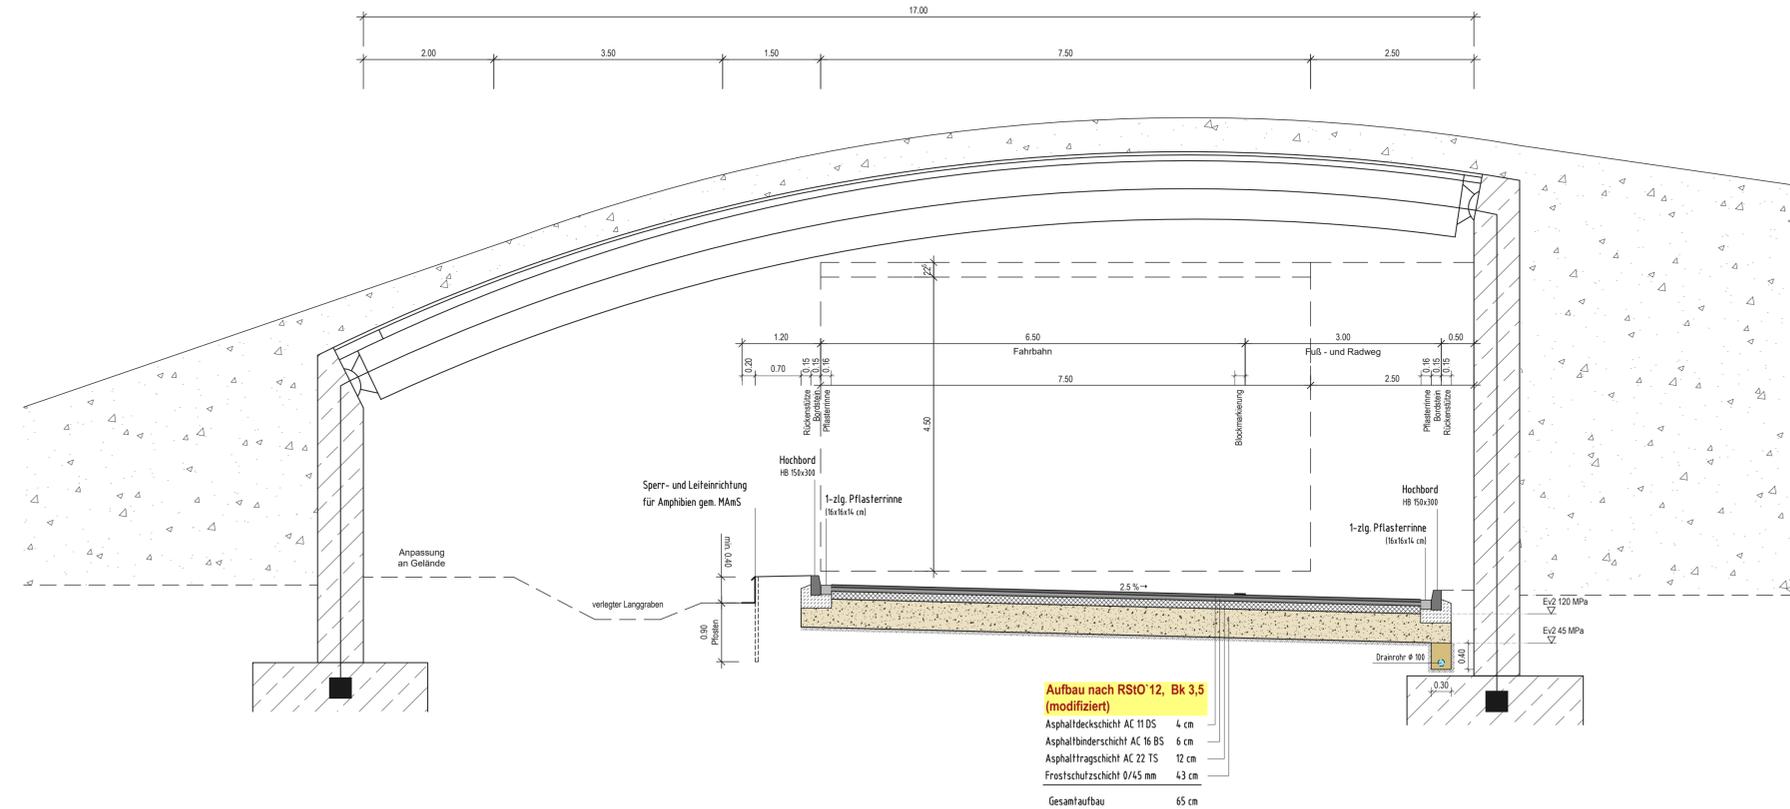

Nr.: III-03-19 Originalplan		<b>RSAG</b>	
Rhein-Sieg-Abfallwirtschaftsgesellschaft AöR		Telefon (02241) 306- Telefax (02241) 306-167	
RSAG - Pleiser Hecke 4 - 53721 Siegburg			
Projekt: Deponie Sankt Augustin Erweiterung Mineralstoffdeponie			
Planungsphase: IV		Maßstab: 1 : 50	
Plannummer: 2309 RSAG IV-03-19		Für diese Zeichnung behalten wir uns alle Rechte vor.	
Der Antragsteller :		Datei: bearb.: 27.04.2023 C.H. gez.: 27.04.2023 BW / JT / BH gepr.: 28.04.2023 G.B.	
Der Planverfasser :		Datei: bearb.: 27.04.2023 C.H. gez.: 27.04.2023 BW / JT / BH gepr.: 28.04.2023 G.B.	
Planungsgemeinschaft Deponie St. Augustin Ingenieurgesellschaft Prof. Czudus und Partner mbH - Ingenieurgruppe RLK GmbH			
c/o Ingenieurgesellschaft Prof. Czudus und Partner mbH Auf der Brat 11 75227 Karlsruhe Tel.: (0721) 944 770			
<b>RLK</b> Ingenieurgruppe		<b>ICP</b> Ingenieurgesellschaft Prof. Czudus und Partner mbH	