REGELQUERSCHNITT

Wirtschaftsweg

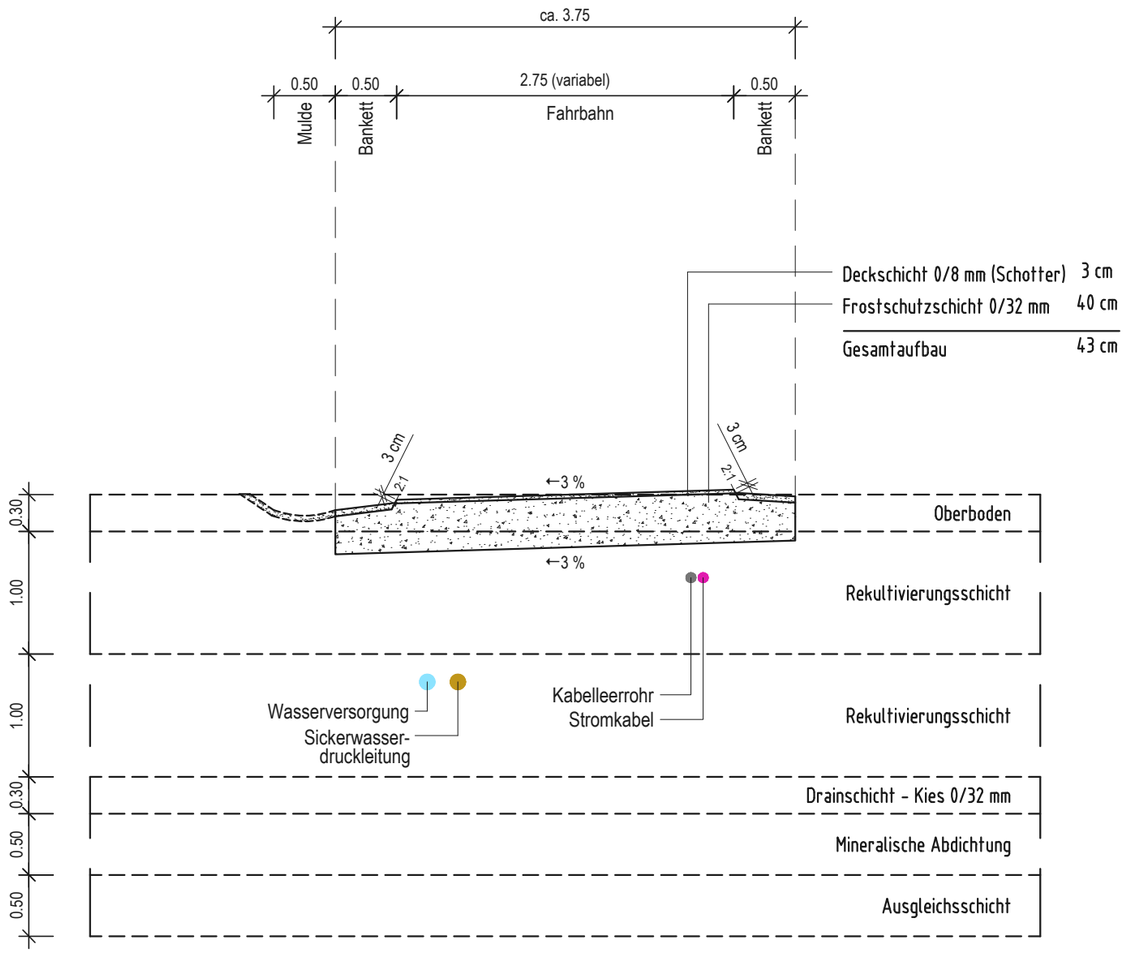

Nr. : III-03-20 Originalplan

Rhein-Sieg-Abfallwirtschaftsgesellschaft AöR

RSAG

RSAG - Pleiser Hecke 4 - 53721 Siegburg

Telefon (02241) 306-
Telefax (02241) 306-167

Projekt:

Deponie Sankt Augustin

Betriebsweg zur Sicherstellungsfläche

Planbezeichnung:

Querschnitt Aufbau Schotterweg/Leitungsgraben

Planungsphase: IV

Maßstab: 1 : 50

Plannummer: 2309 RSAG IV-03-20

Für diese Zeichnung behalten wir uns alle Rechte vor.

Der Antragsteller :

Der Planverfasser :

Datei:		
bearb.:	27.04.2023	C.H.
gez.:	27.04.2023	J.U. / J.T.
gepr.:	28.04.2023	G.B.

Planungsgemeinschaft Deponie St. Augustin
Ingenieurgesellschaft Prof. Czurda und Partner mbH - Ingenieurgruppe RUK GmbH

c/o Ingenieurgesellschaft Prof. Czurda und Partner mbH
Auf der Breit 11
76227 Karlsruhe

Tel.: (0721) 9 44 77-0

RUK Ingenieurgruppe

Ingenieurgesellschaft Prof. Czurda und Partner mbH ICP Geologen und Ingenieure für Wasser und Boden

N:\Projekte\0486_20\0486_Planung\0486_Lph_3_Entwurf\0486_Lph_3_Regelquerschnitt\0486_Lph_2_Regelquerschnitt_Betriebsweg_2023-04-27.dwg