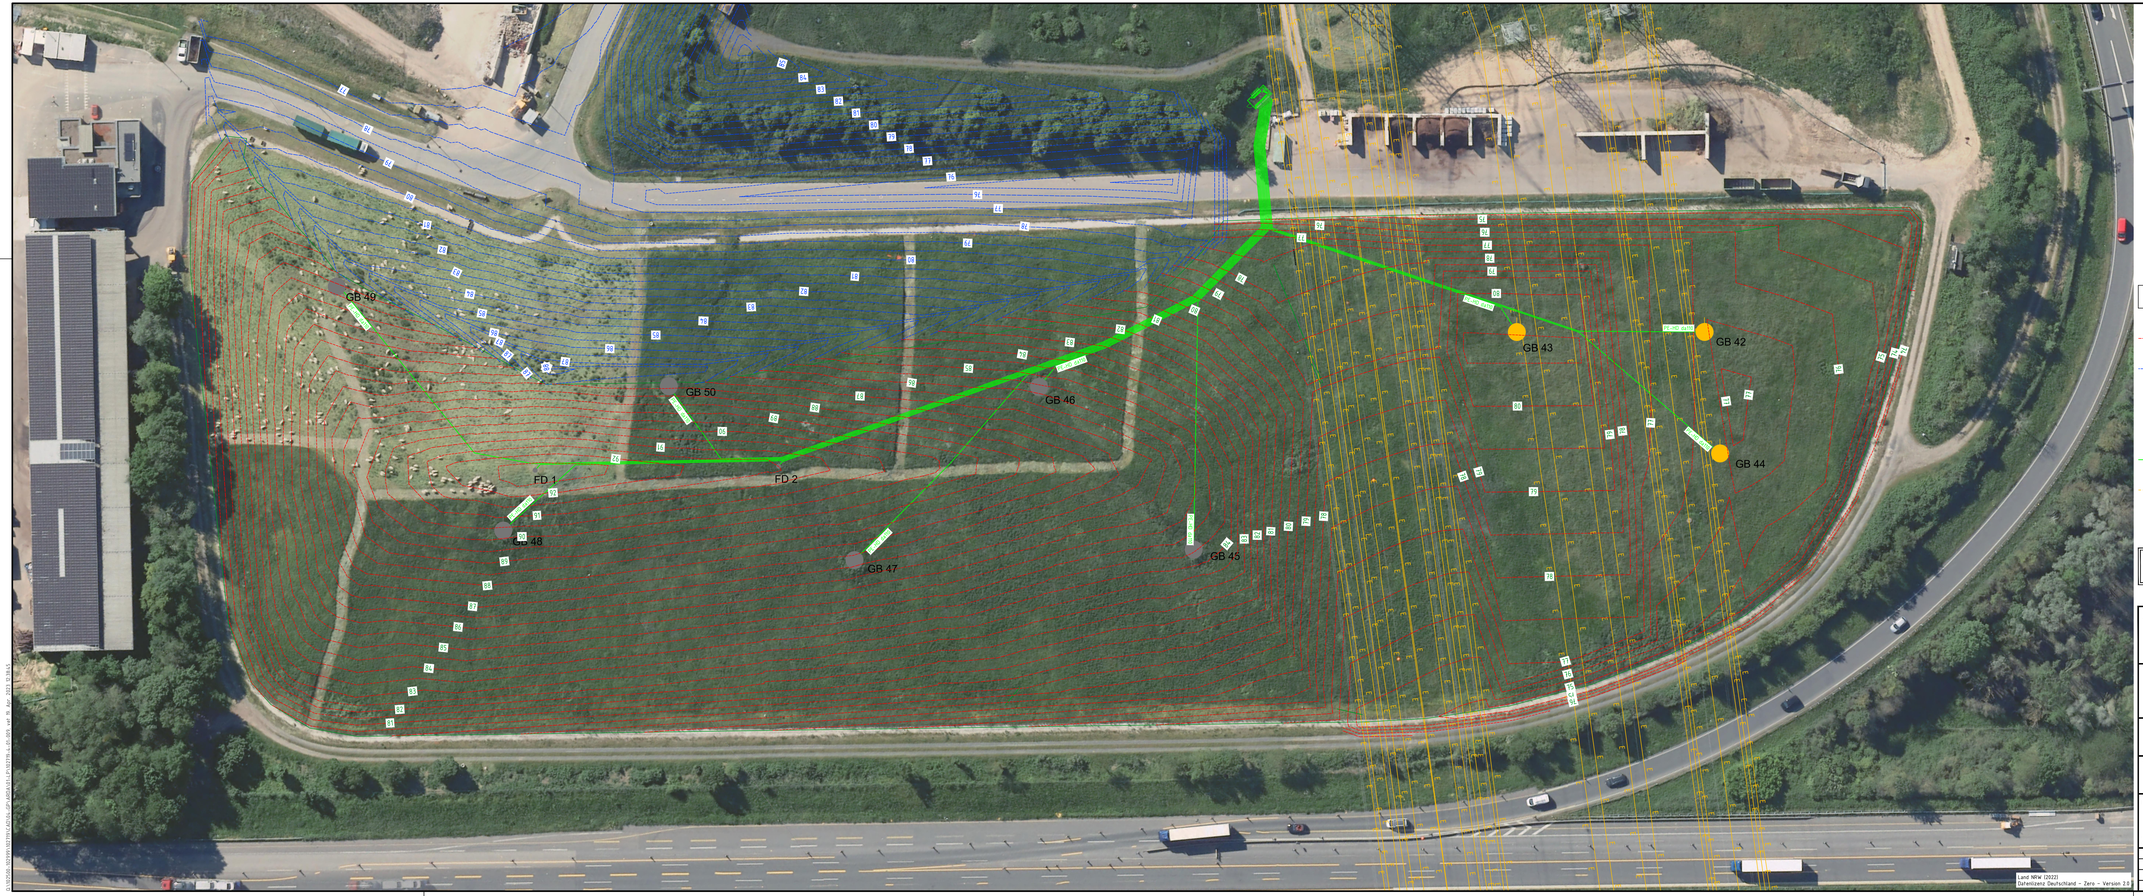

Legende

- Höhenlinie OK KDB Oberflächenabdichtung
- Höhenlinie MSD KDB Basis
- GB 44 Gasbrunnen (Bestand)
- GB 43 Gasbrunnen (geplant)
- geplante Gasleitung
- Hochspannungsleitung

1:500

0 5 10 15 20 25 30 35 40 45 50 m

Diese Unterlage und ihr Inhalt sind unser geistiges Eigentum. Sie darf nicht ohne unsere schriftliche Genehmigung vervielfältigt, unbefugten Dritten zur Einsicht überlassen oder sonstwie mitgeteilt werden oder zu anderen Zwecken, als sie dem Empfänger anvertraut ist, benutzt werden. Sie ist auf Verlangen zurückzugeben.

Antragsteller
RSAG AöR
Pleiser Hecke 4
53721 Siegburg

Entwurfsverfasser
CDM Smith Consult GmbH
Am Umweltpark 3 - 5
44793 Bochum
tel: 0234 68775-0
fax: 0234 68775-10
bochum@cdmsmith.com
cdmsmith.com

Projekt: Zentraldeponie Sankt Augustin, 4. BA
Planungsleistungen für den Bau eines Oberflächenabdichtungssystems

Titel: Lageplan Gasfassung

DATUM i.A. ANTRAGSTELLER

DATUM i.V. ENTWURFSVERFASSER

	Gez.	Bearb.	Phase	Projekt-Nr.	Maßstab	Anlage
Datum	04/2023	04/2023	GP	102719	1:500	1.9
Name	Vet	Kla		Bericht-Nr.		
Dateiname	102719-4-01-009.DWG					