



D:\2023\RSAG\A6R\WV\WV_04_Längsschnitte\WV_04_Längsschnitte.dwg, 19. Apr. 2023, 11:56:17


Längsschnitt durch den Graben Ost

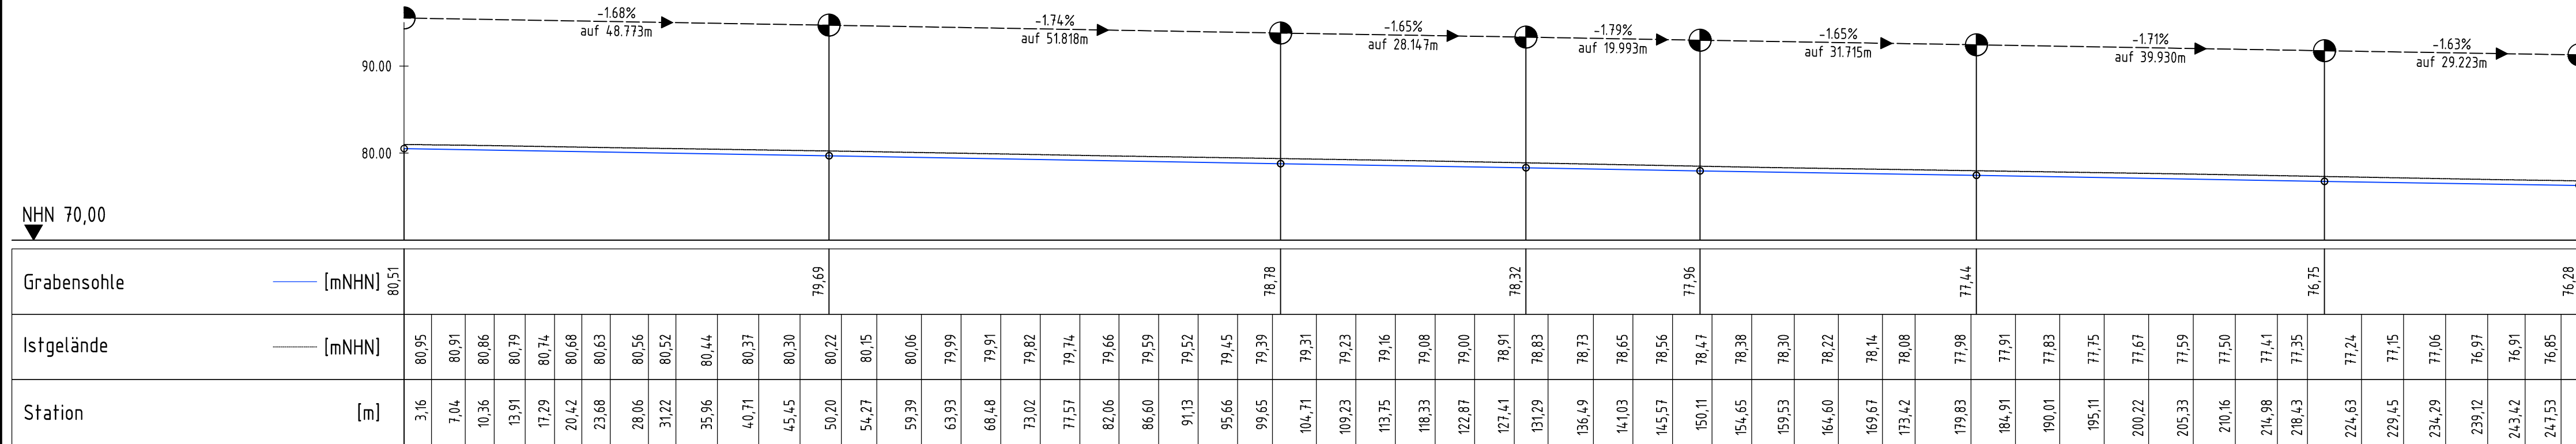


Längsschnitt durch den Graben Nord-West

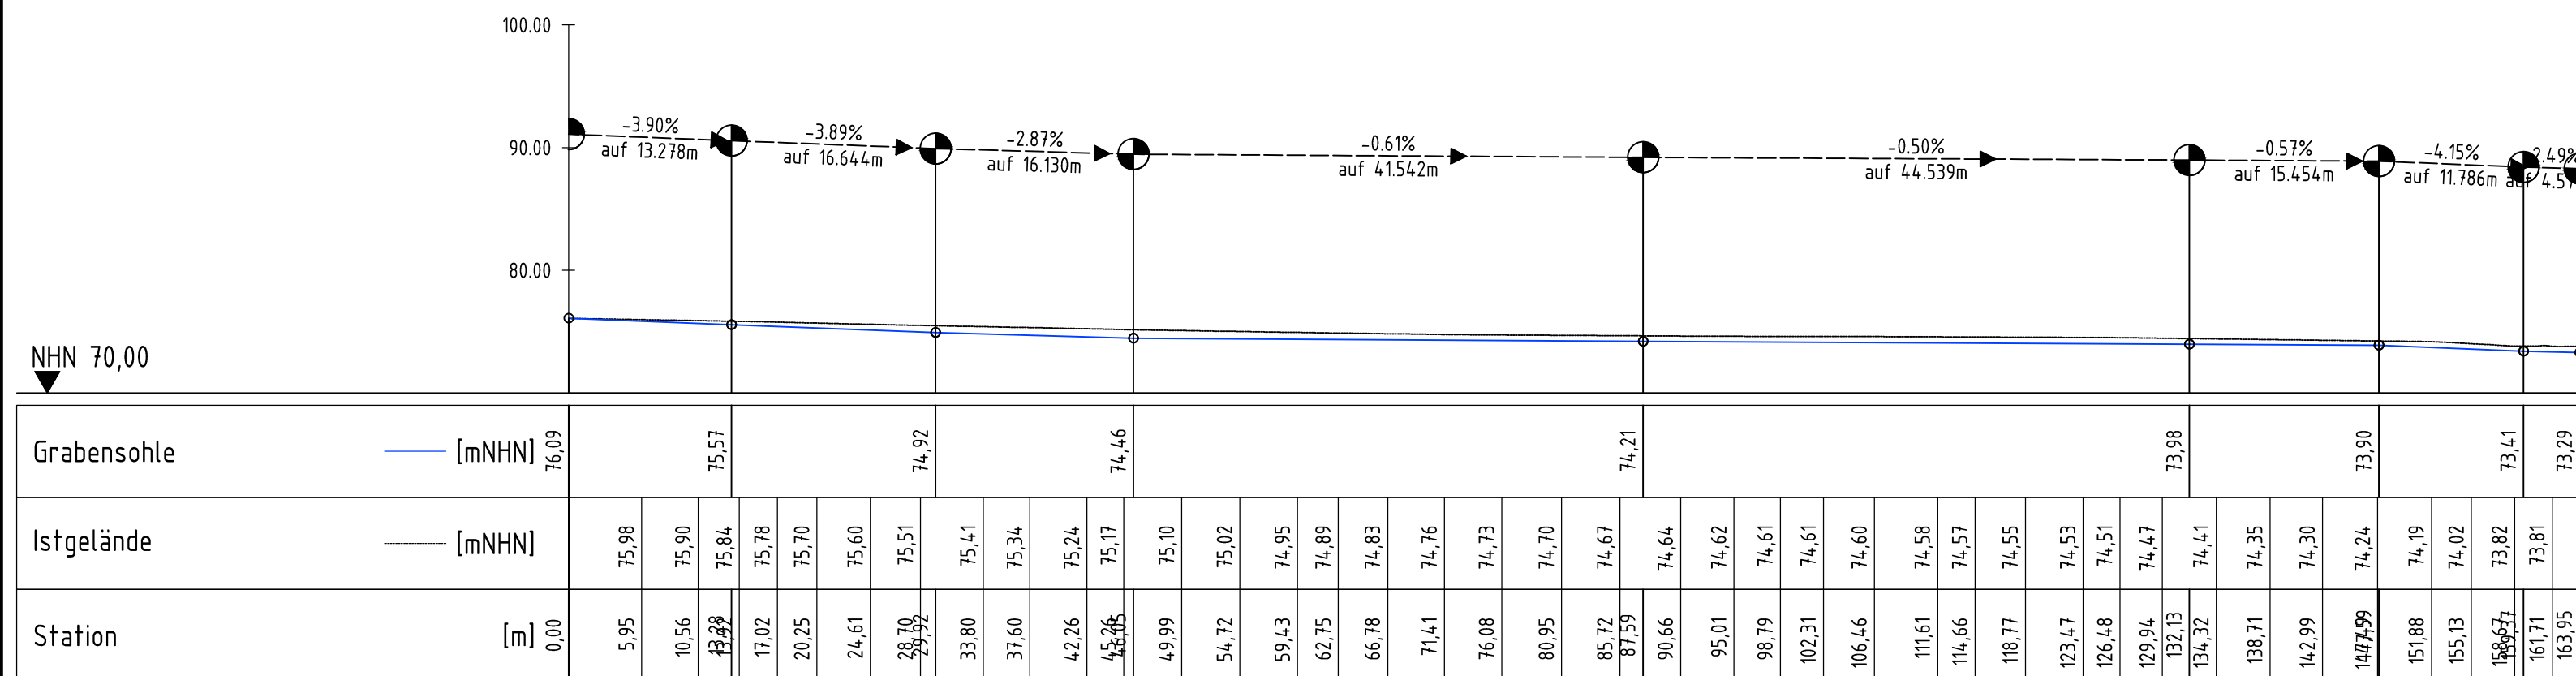


Längsschnitt durch den Graben Süd

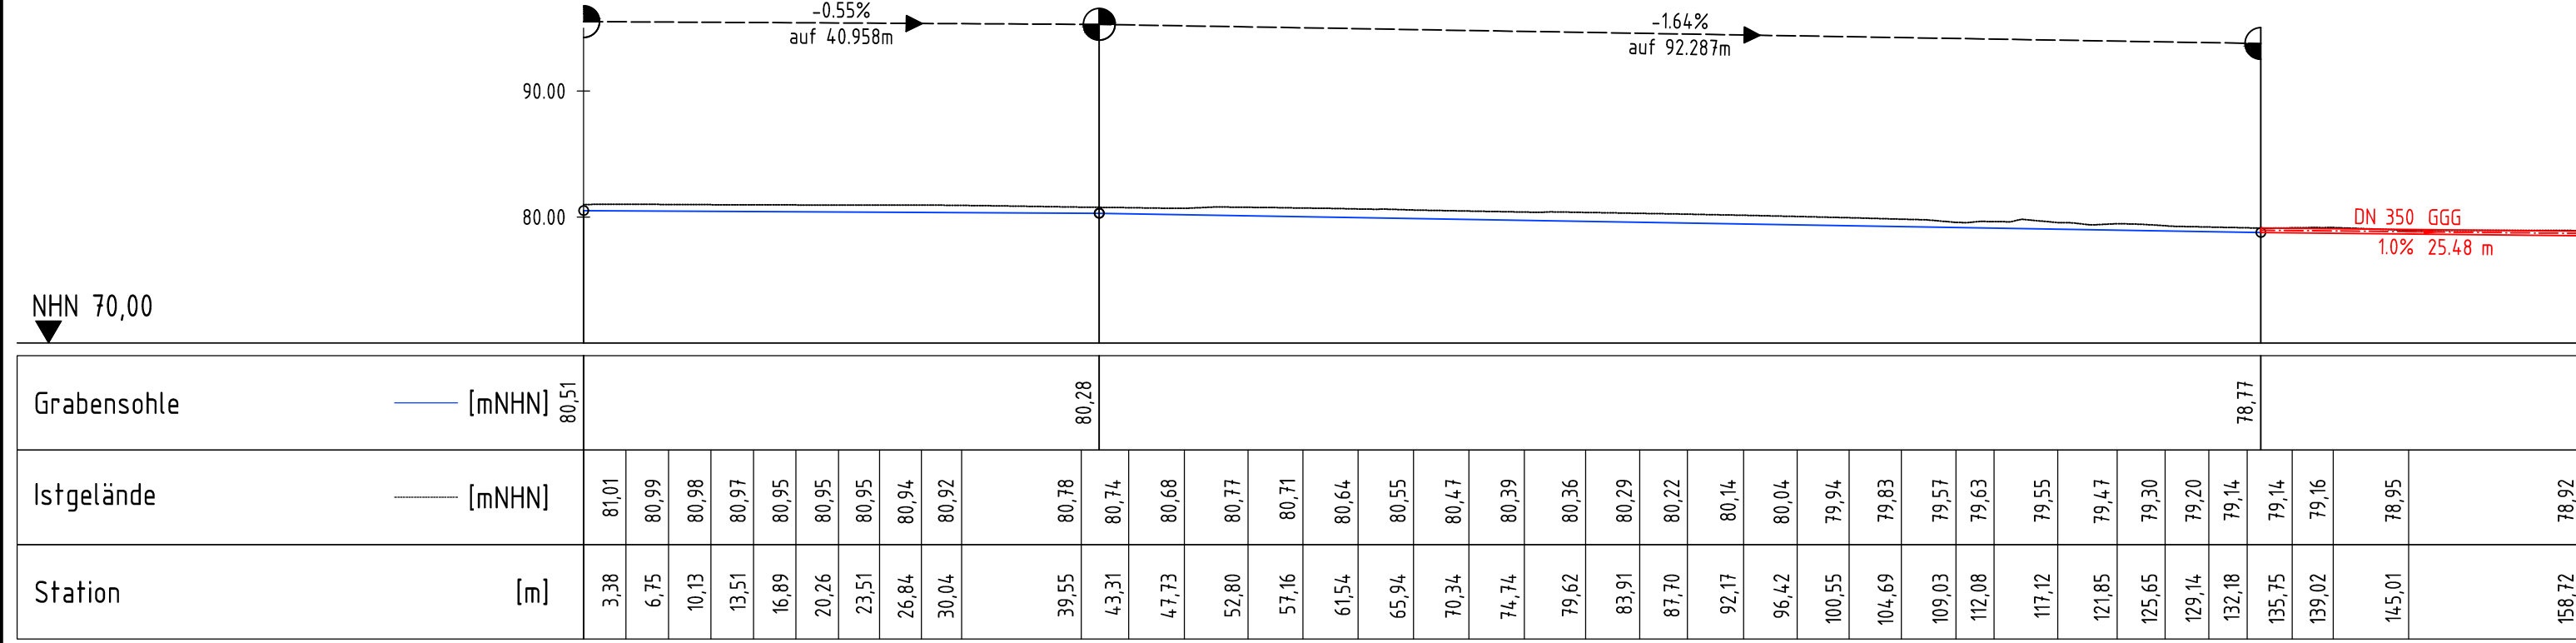



Längsschnitt durch den Graben Süd-West

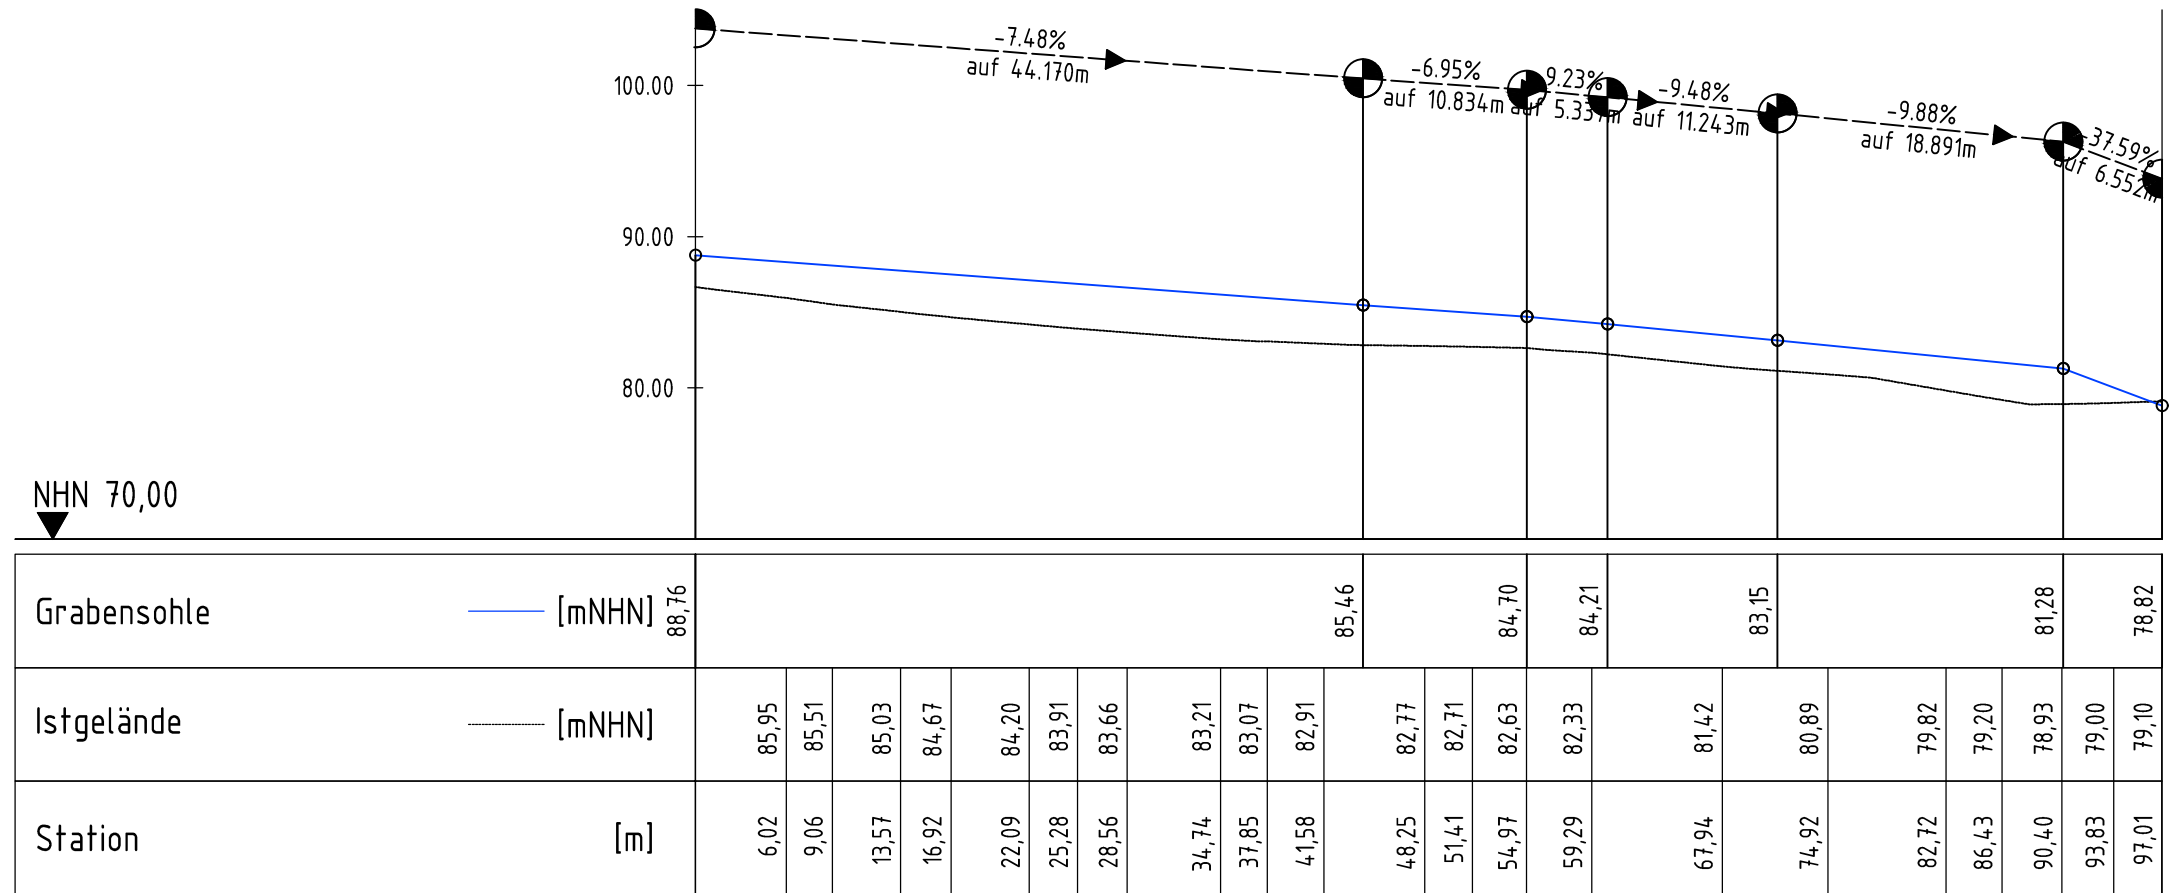

Längsschnitt durch den Graben Nord-Ost

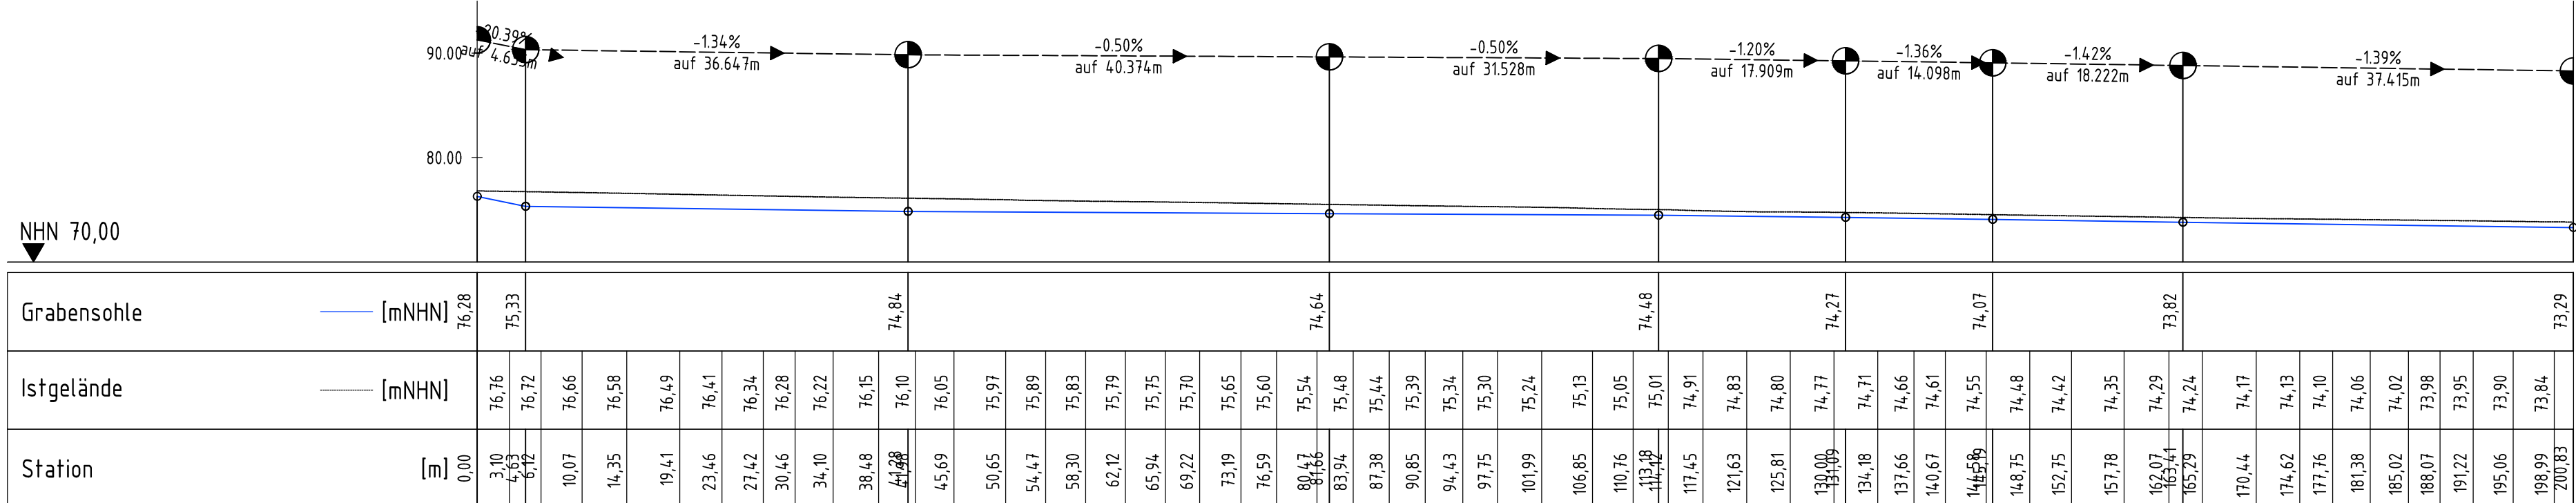

Längsschnitt durch den Graben West

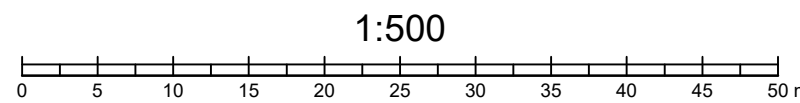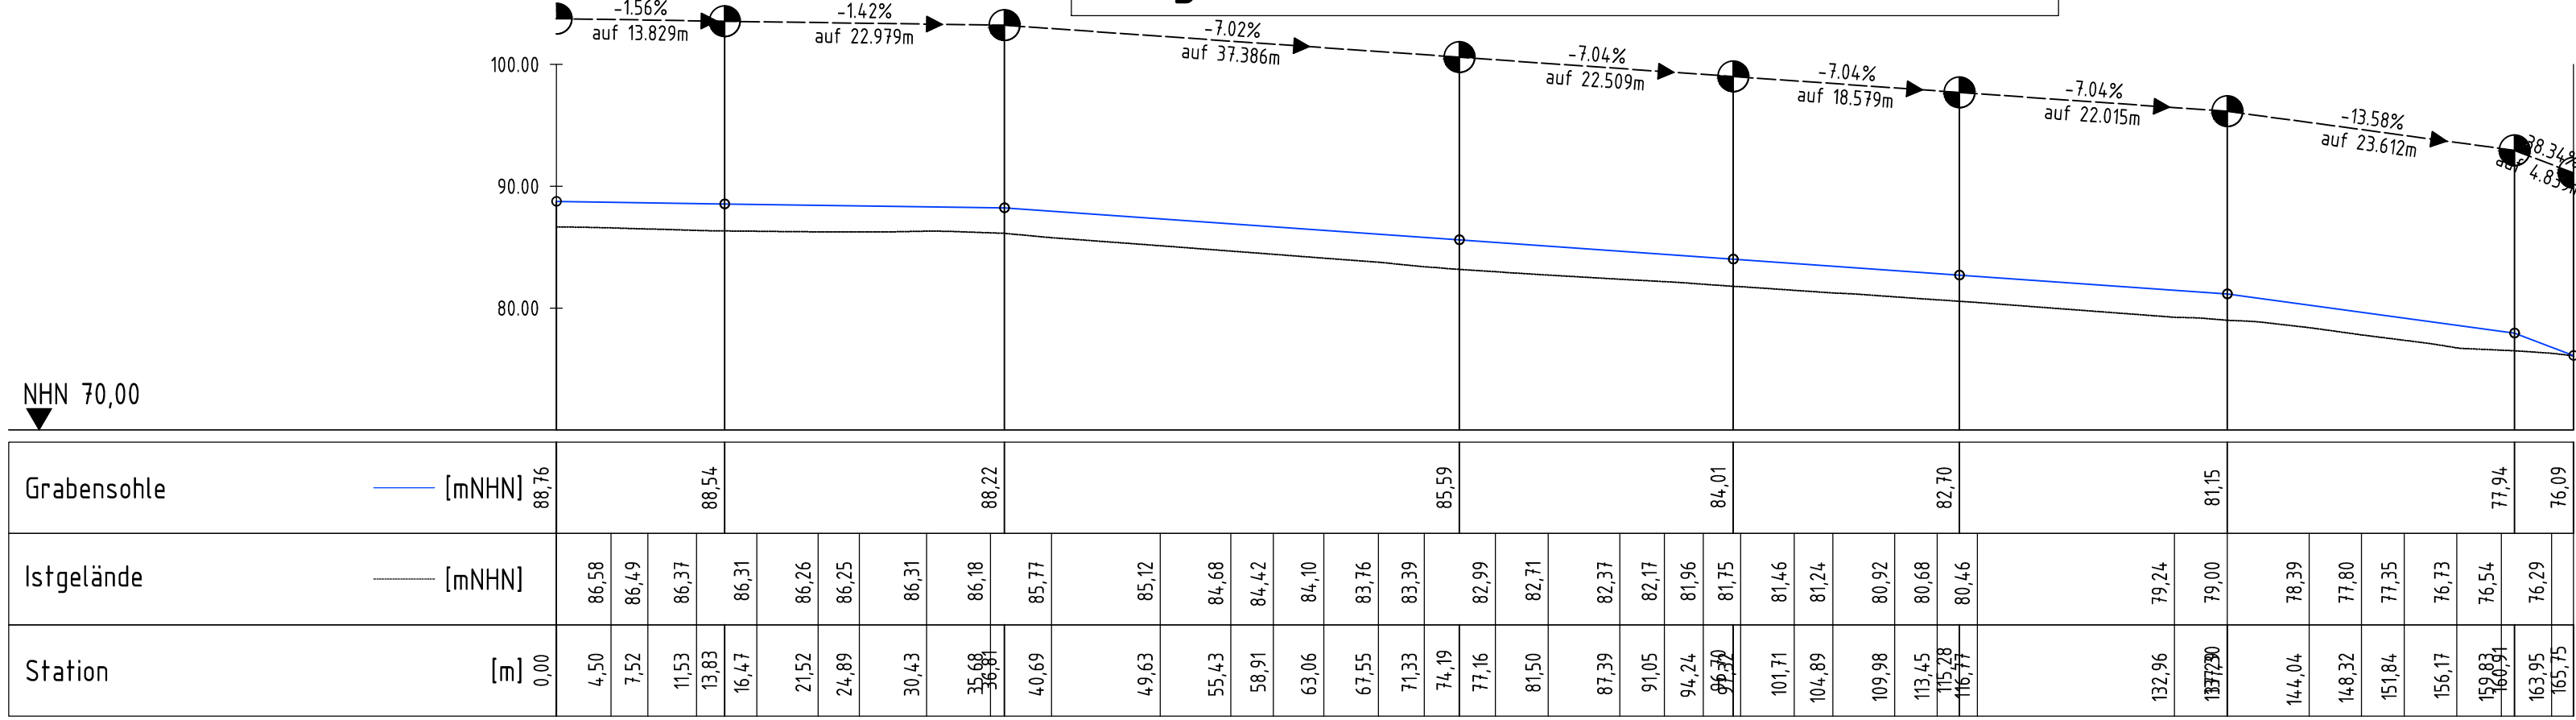

Diese Unterlage und ihr Inhalt sind unser geistiges Eigentum. Sie darf nicht ohne unsere schriftliche Genehmigung vervielfältigt, unbefugten Dritten zur Einsicht überlassen oder sonstige mitgeteilt werden oder zu anderen Zwecken, als sie dem Empfänger anvertraut ist, benutzt werden. Sie ist auf Verlangen zurückzugeben.

Antragsteller		RSAG A6R Pleiser Hecke 4 53721 Siegburg	
Entwurfsverfasser		CDM Smith Consult GmbH Am Umweltpark 3 - 5 44793 Bochum	
Projekt		Zentraldeponie Sankt Augustin, 4. BA Planungsleistungen für den Bau eines Oberflächenabdichtungssystems	
Titel		Längsschnitte Gräben	
DATUM		i.A. <i>[Signature]</i>	
ANTRAGSTELLER		ENTWURFSVERFASSER	
Gez.		Bearb.	
Datum		Phase	
Name		GP	
Dateiname		102719-4-02-007.DWG	
Projekt-Nr.		102719	
Maststab		1:500	
Anlage		2.3	