



Bestand

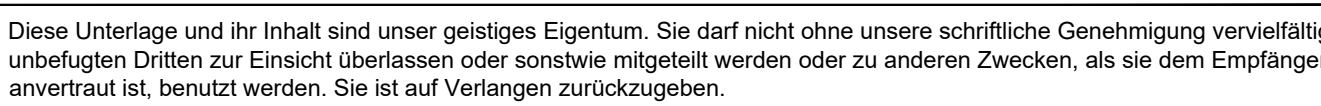

Planung

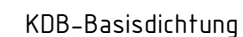

R

RSAG AöR
Pleiser Hecke 4
53721 Siegburg

Entwurfsverfasser
CS

CDM Smith Consult GmbH
Am Umweltpark 3 - 5
44793 Bochum

tel: 0234 68775-0
fax: 0234 68775-10
um@cdmsmith.com
cdmsmith.com

Projekt **Zentraldeponie Sankt Augustin, 4. BA**
Planungsleistungen für den Bau eines Oberflächenabdichtungssystems

Titel

Randgrabenausbau Profil 529

DATUM

i.A. 4.06

ATUM

i.v. als

ANTRAGSTELLER

Gez

Datum	01/2
-------	------

Name	Vet
------	-----

--	--

023

--	--

Phase	
-------	--

	25
--	----

GP

Projekt-Nr.

10271

Bericht-Nr.

Maßstab

1:50

1.50
1.500

Anlage	
--------	--

22

3.4