
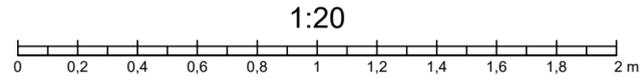


Regelquerschnitt Umfahrung

RStO 2012
Belastungsklasse Bk3,2
Tafel 1, Zeile 5

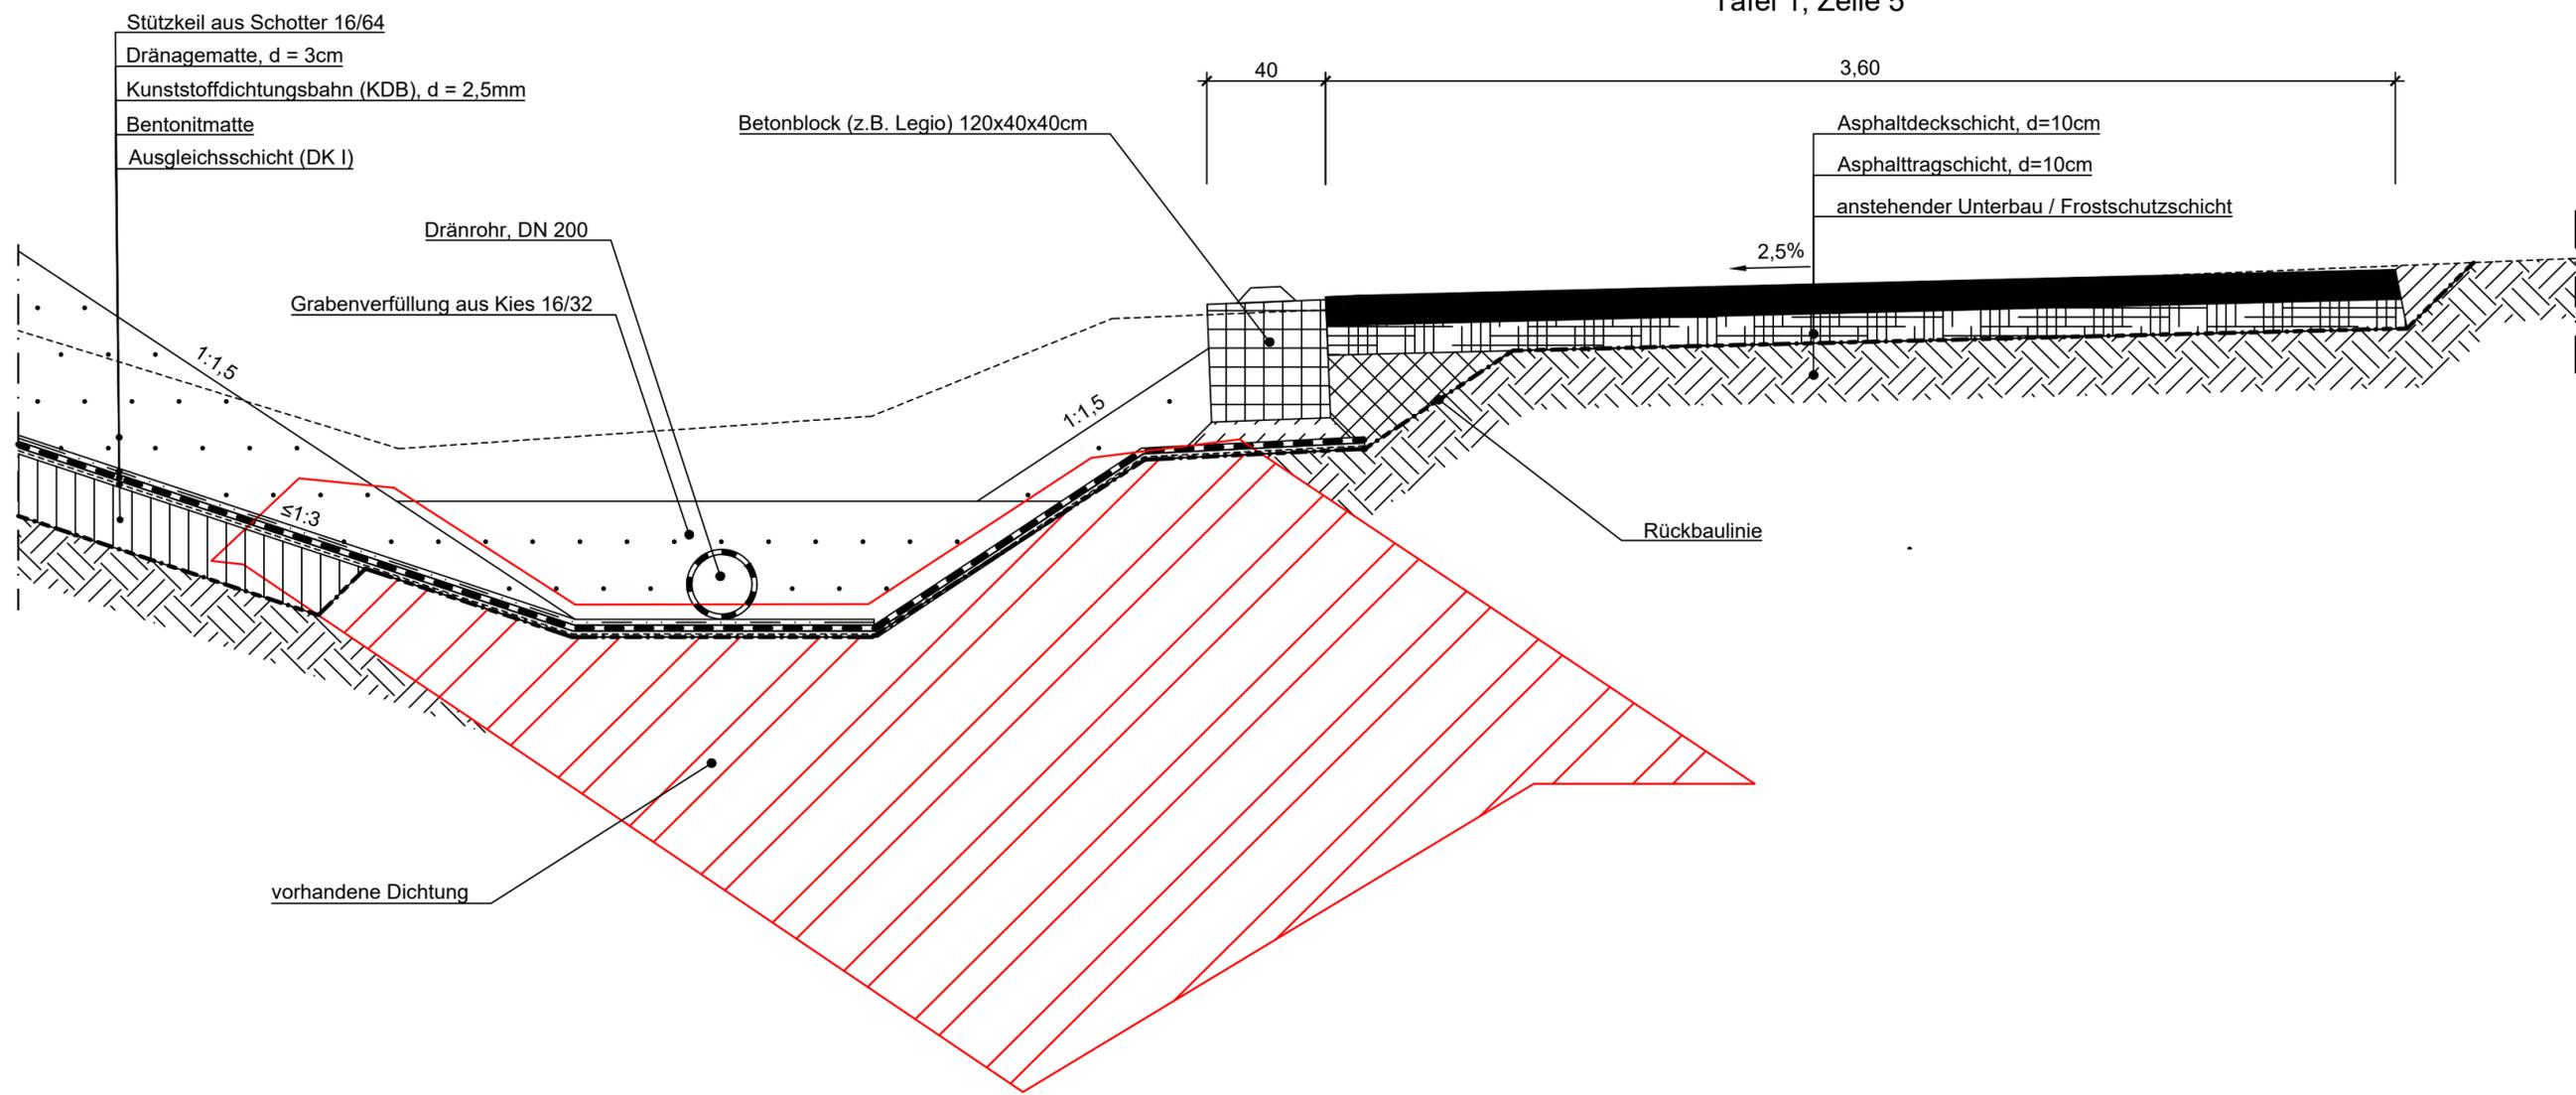

Diese Unterlage und ihr Inhalt sind unser geistiges Eigentum. Sie darf nicht ohne unsere schriftliche Genehmigung vervielfältigt, unbefugten Dritten zur Einsicht überlassen oder sonstwie mitgeteilt werden oder zu anderen Zwecken, als sie dem Empfänger anvertraut ist, benutzt werden. Sie ist auf Verlangen zurückzugeben.


Antragsteller
 **RSAG AöR**
 Pleiser Hecke 4
 53721 Siegburg

Entwurfsverfasser
 **CDM Smith Consult GmbH**
 Am Umweltpark 3 - 5
 44793 Bochum
 tel: 0234 68775-0
 fax: 0234 68775-10
 bochum@cdmsmith.com
 cdmsmith.com

Projekt **Zentraldeponie Sankt Augustin, 4. BA**
 Planungsleistungen für den Bau eines Oberflächenabdichtungssystems

Titel **Regelquerschnitt Umfahrung**

DATUM
 i.A. 

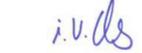DATUM


ANTRAGSTELLER		ENTWURFSVERFASSER		Maßstab 1:20	Anlage 3.5
Gez.	Bearb.	Phase	Projekt-Nr.		
Datum	11/2022	11/2022	GP	102719	
Name	Vet	Kis	Bericht-Nr.		
Dateiname	102719-4-05-006.DWG				

C:\102500-102989\102719\CAD\04-GP\ARDA\05-DETAIL\102719-4-05-006_vet.30_Nov.2022 01:31:33