


Schnitt A-A

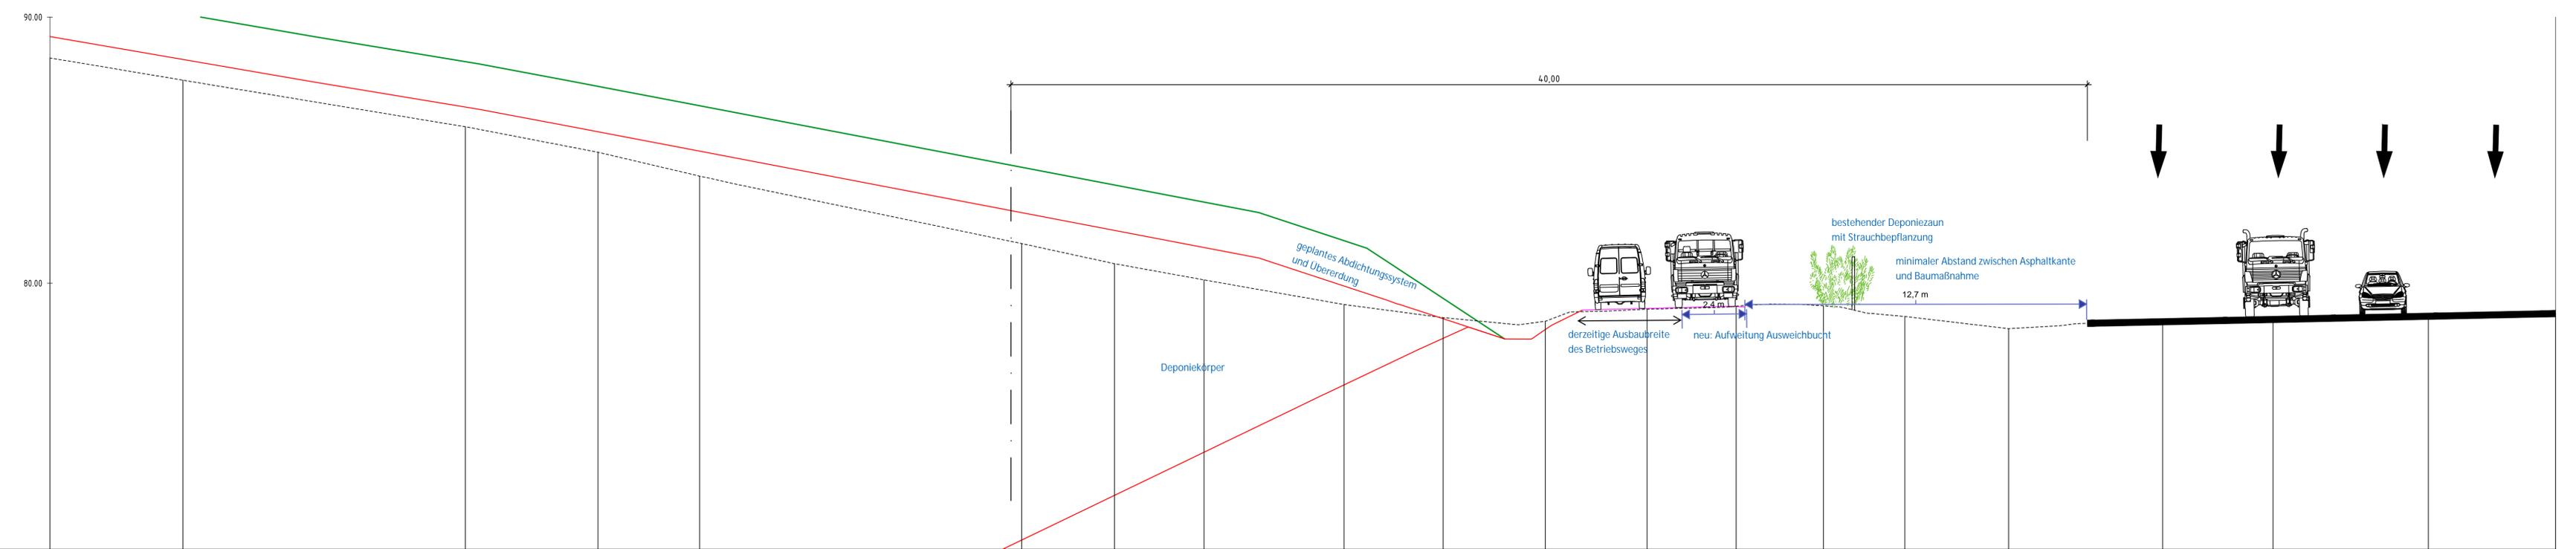

Station	[m]	4,94	87,63	61,86	89,26	88,59	87,63	86,89	82,71	81,66	79,50	75,10	77,51	79,02	79,14	79,15	78,15	78,29	76,52	76,57	82,62	78,68	88,39	78,79	93,11	78,86
OK Rekultivierung	[mNN]																									
OK Basisdichtung	[mNN]																									
Istgelände	[mNN]																									



Legende

- Höhenlinie OK Rekultivierung
- Höhenlinie MSD KDB Basis
- - - Hochspannungsleitung
- - - Grenze Anbauverbotszone BAB 40m
- - - Grenze Anbaubeschränkungzone BAB 100m
- Grenze Inanspruchnahme

1:500
0 5 10 15 20 25 30 35 40 45 50 m

1:100
0 1 2 3 4 5 6 7 8 9 10 m

Diese Unterlage und ihr Inhalt sind unser geistiges Eigentum. Sie darf nicht ohne unsere schriftliche Genehmigung vervielfältigt, unbefugten Dritten zur Einsicht überlassen oder sonstwie mitgeteilt werden oder zu anderen Zwecken, als sie dem Empfänger anvertraut ist, benutzt werden. Sie ist auf Verlangen zurückzugeben.

Antragsteller
RSAG AöR
 Pleiser Hecke 4
 53721 Siegburg

Entwurfsverfasser
CDM Smith
 CDM Smith Consult GmbH
 Am Umweltpark 3 - 5
 44793 Bochum
 tel: 0234 68775-0
 fax: 0234 68775-10
 bochum@cdmsmith.com
 cdmsmith.com

Projekt
Zentraldeponie Sankt Augustin, 4. BA
 Planungsleistungen für den Bau eines Oberflächenabdichtungssystems

Titel
Schnitt A-A durch die Ausweichbucht Pfliegeweg

DATUM
 i.A. *[Signature]*
 DATUM
[Signature]

ANTRAGSTELLER	Gez.	Bearb.	Phase	Projekt-Nr.	Maßstab	Anlage
	04/2023	04/2023	GP	102719	1:100/1:500	3.9
Datum	Name	Von	Kto	Bericht-Nr.		
102719-4-02-008.DWG						

04/2023 - 102719-4-02-008.DWG - 04/2023 - 102719-4-02-008 - 04/2023 - 102719-4-02-008 - 04/2023 - 102719-4-02-008