


Kieswerk Niederkassel



SKB GmbH & Co. KG

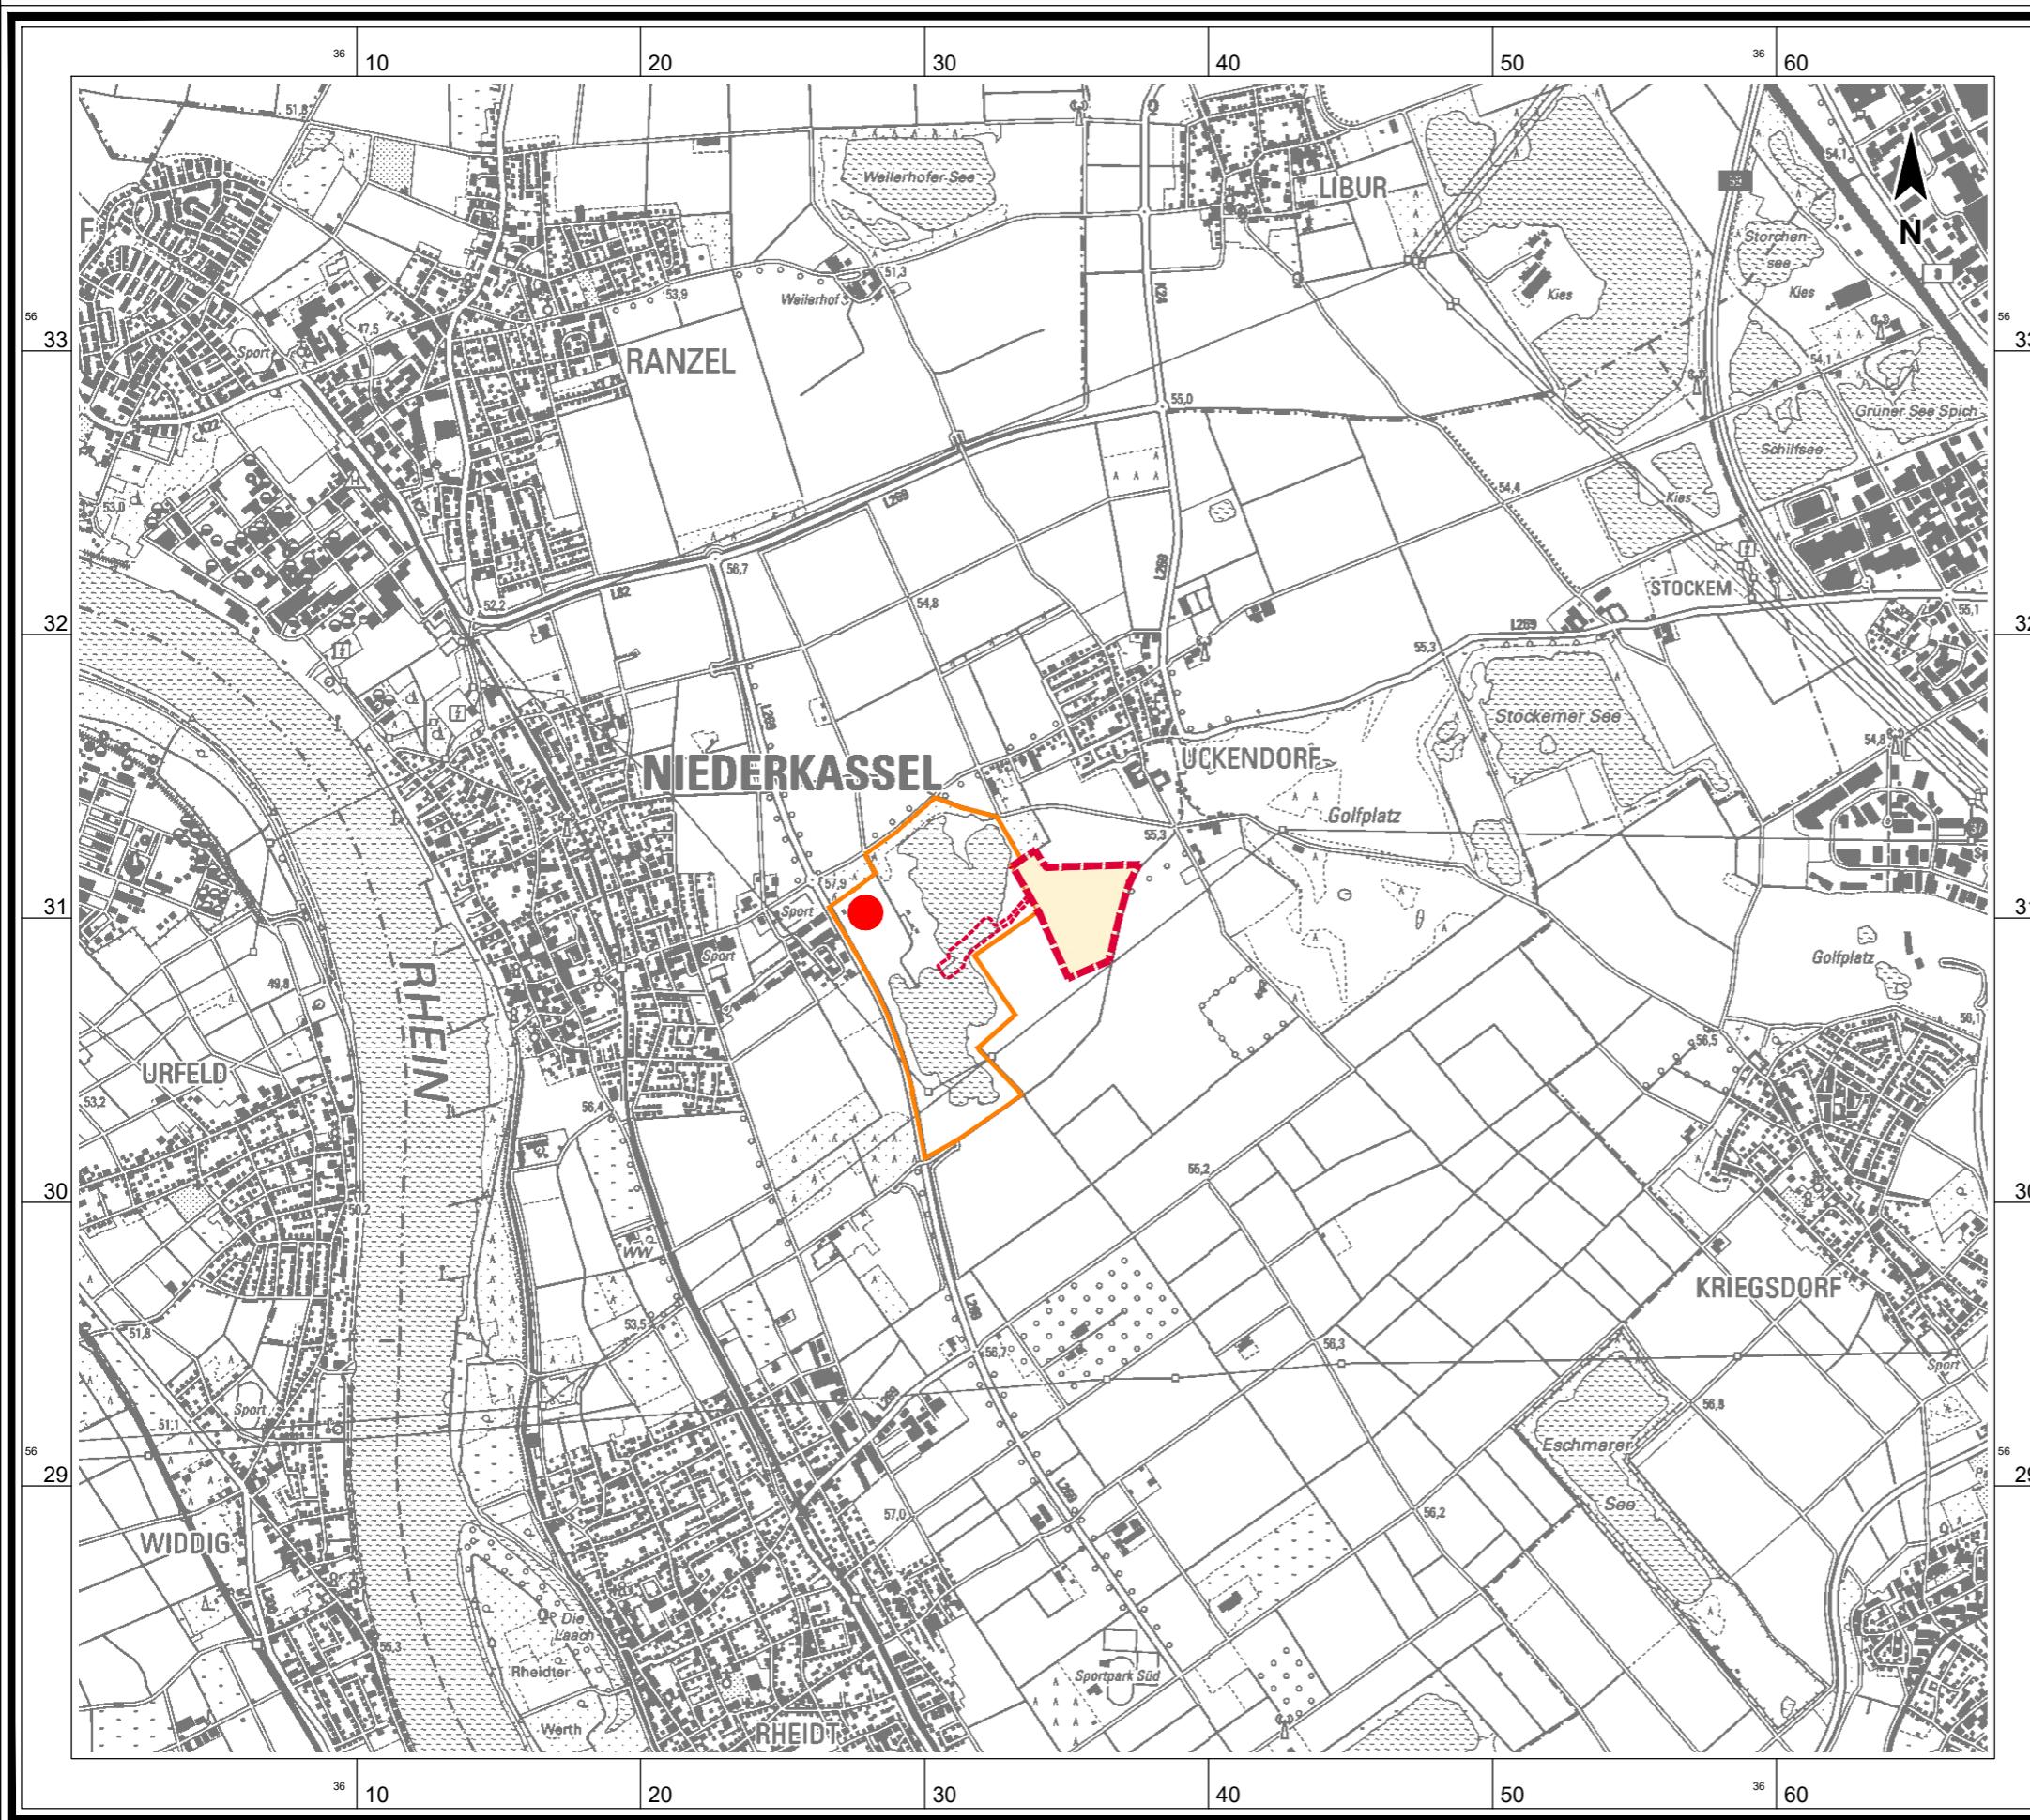

geplante Erweiterung



zusätzliche Fläche für Förderbandtrasse und Betriebsweg



genehmigte Abgrabung Niederkassel



Kieswerk

Plangrundlage: Digitale Topographische Karte, M 1:25.000, OpenGeodata.NRW

PLANBEZEICHNUNG Teil I: Technischer / Abgrabungsrechtlicher Teil Übersichtsplan

PROJEKT
**Kieswerk Niederkassel
Osterweiterung "Am Rheiinter Weg"**

AUFRAGGEBER
SKB GmbH & Co.KG

DATUM	Oktober 2025	MASS-STAB	1 : 25.000
KREIS-STADT-GEMEINDE	Rhein-Sieg-Kreis Niederkassel	PLANGRÖSSE	DIN A3
GEMARKUNG	FLUR	FLURSTÜCKE	PROJEKTNR.
Niederkassel Uckendorf Rheidt	16 3 4	100 46 185	ANLAGE I.1 24 - 030



Ingenieur- und Planungsbüro LANGE GmbH & Co. KG
Wolfgang Kerstan • Gregor Stanislowski • Roland Pröger

HAUPTSITZ:
Carl-Peschken-Straße 12 | 47441 Moers
Tel.: 02841.7905 0 | FAX: 02841.7905 55
E-Mail: info@lange-planung.de