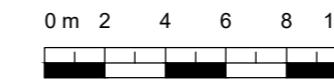
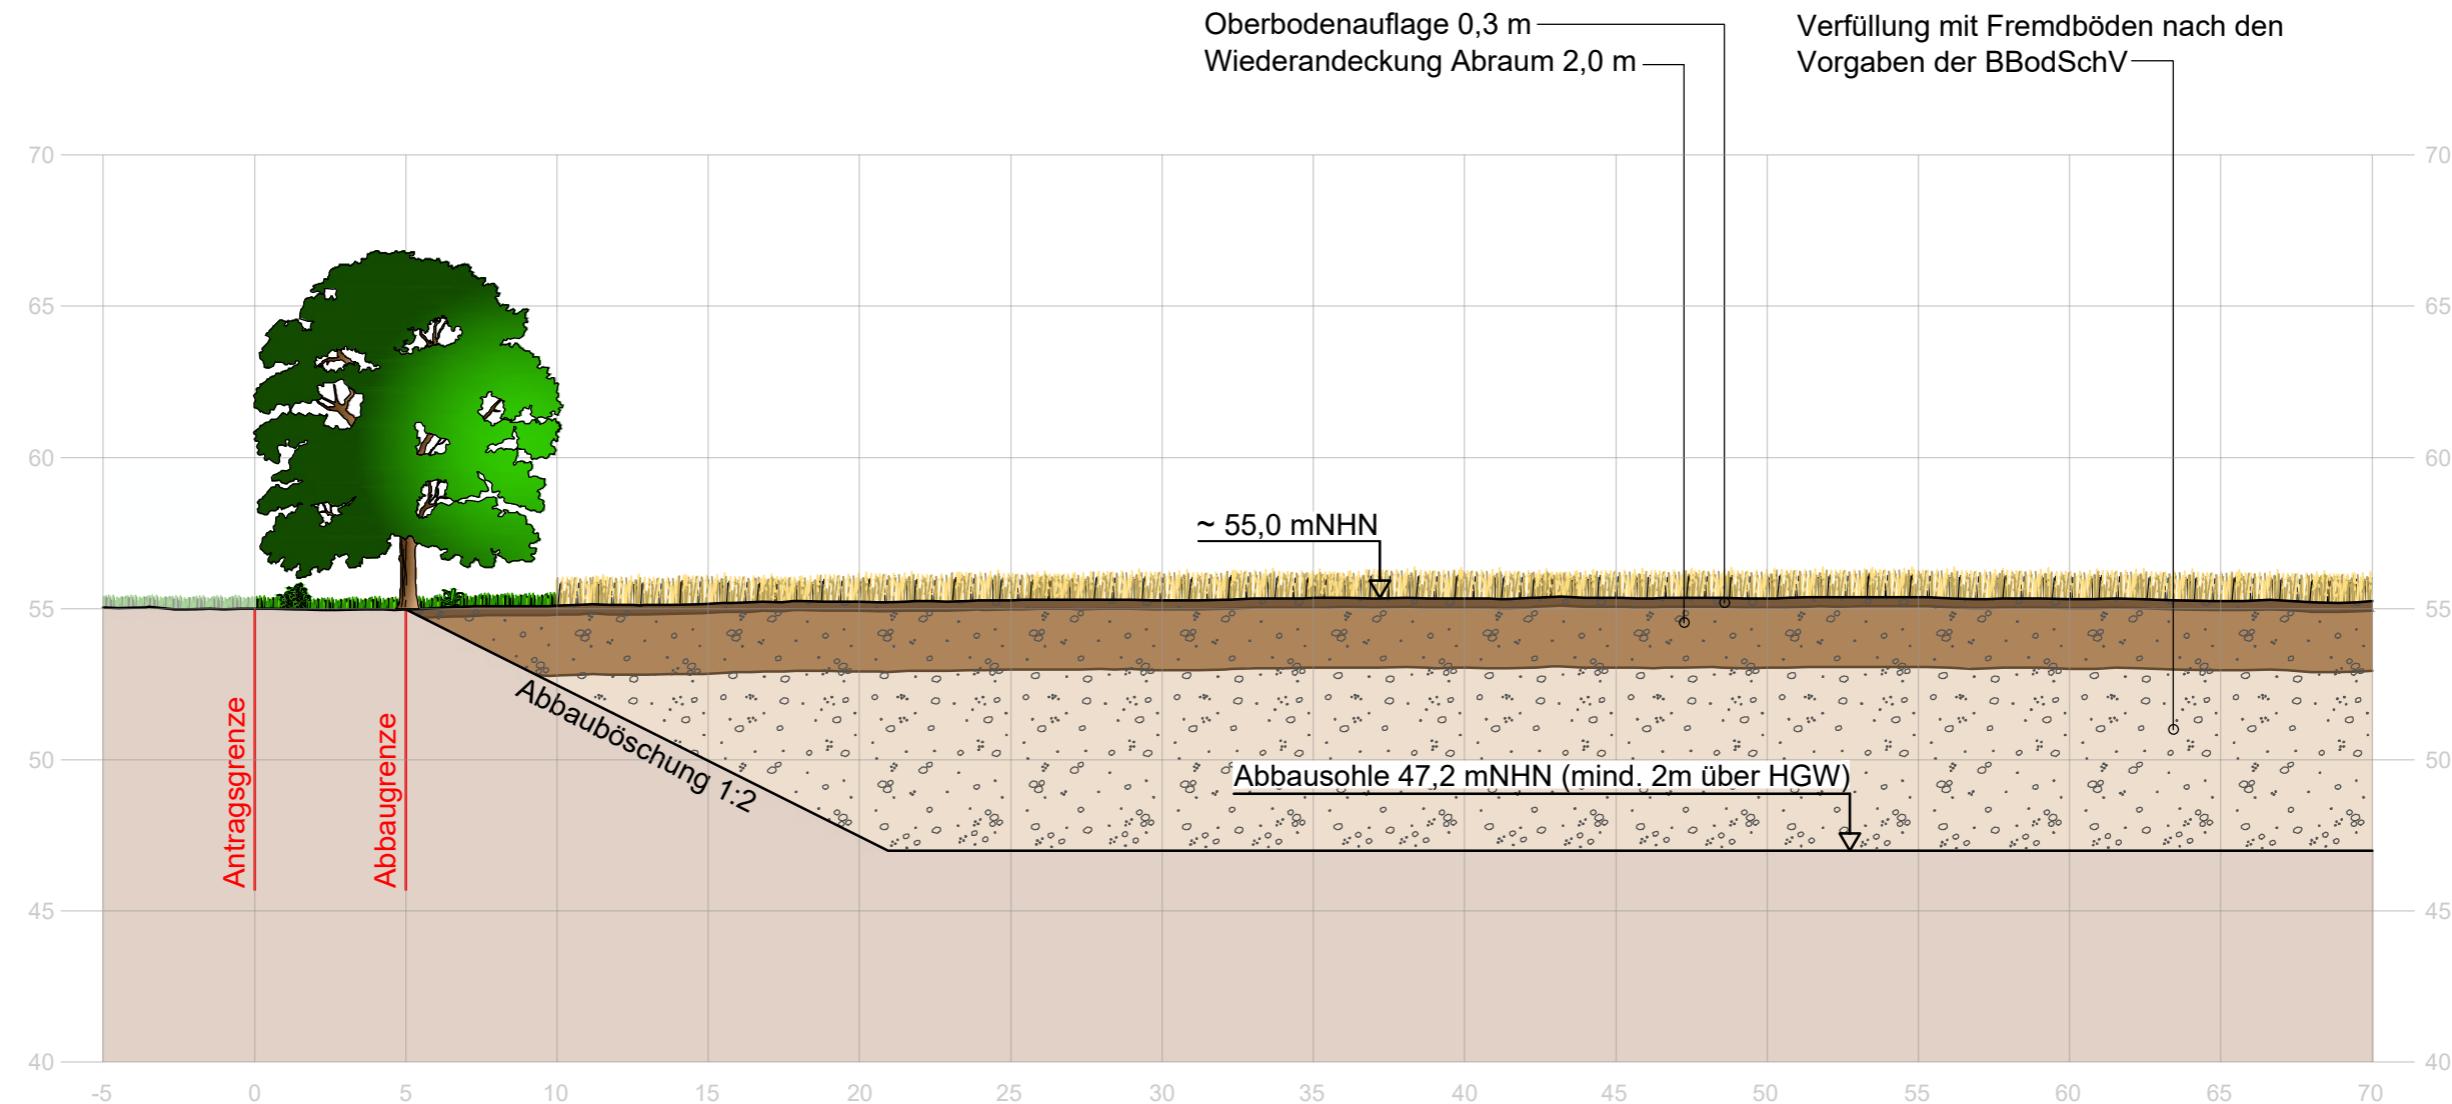


**B**
**Feldgehölz mit begleitendem Krautsaum**
**B'**
**Wiederherstellung  
von Ackerflächen**


PLANBEZEICHNUNG				
<b>Teil I: Technischer / Abgrabungsrechtlicher Teil Profilschnitt B - B'</b>				
PROJEKT				
<b>Kieswerk Niederkassel Osterweiterung "Am Rheidter Weg"</b>				
AUFTRAGGERBER				
<b>SKB GmbH &amp; Co.KG</b>				
DATUM	Oktober 2025		MASS-STAB	1 : 250
KREIS-STADT-GEMEINDE	<b>Rhein-Sieg-Kreis Niederkassel</b>		PLANGRÖSSE	DIN A3
GEMARKUNG	FLUR	FLURSTÜCKE	PROJEKTNR.	ANLAGE
Niederkassel Uckendorf Rheidt	16 3 4	100 46 185	24 - 030	I.6.b
 Ingenieur- und Planungsbüro LANGE GmbH & Co. KG Wolfgang Kerstan • Gregor Stanislawski • Roland Pröger		HAUPTSITZ: Carl-Peschken-Straße 12   47441 Moers Tel.: 02841.7905 0   FAX: 02841.7905 55 E-Mail: info@lange-planung.de		