



## **Situation Damm:** beidseitig Wasser

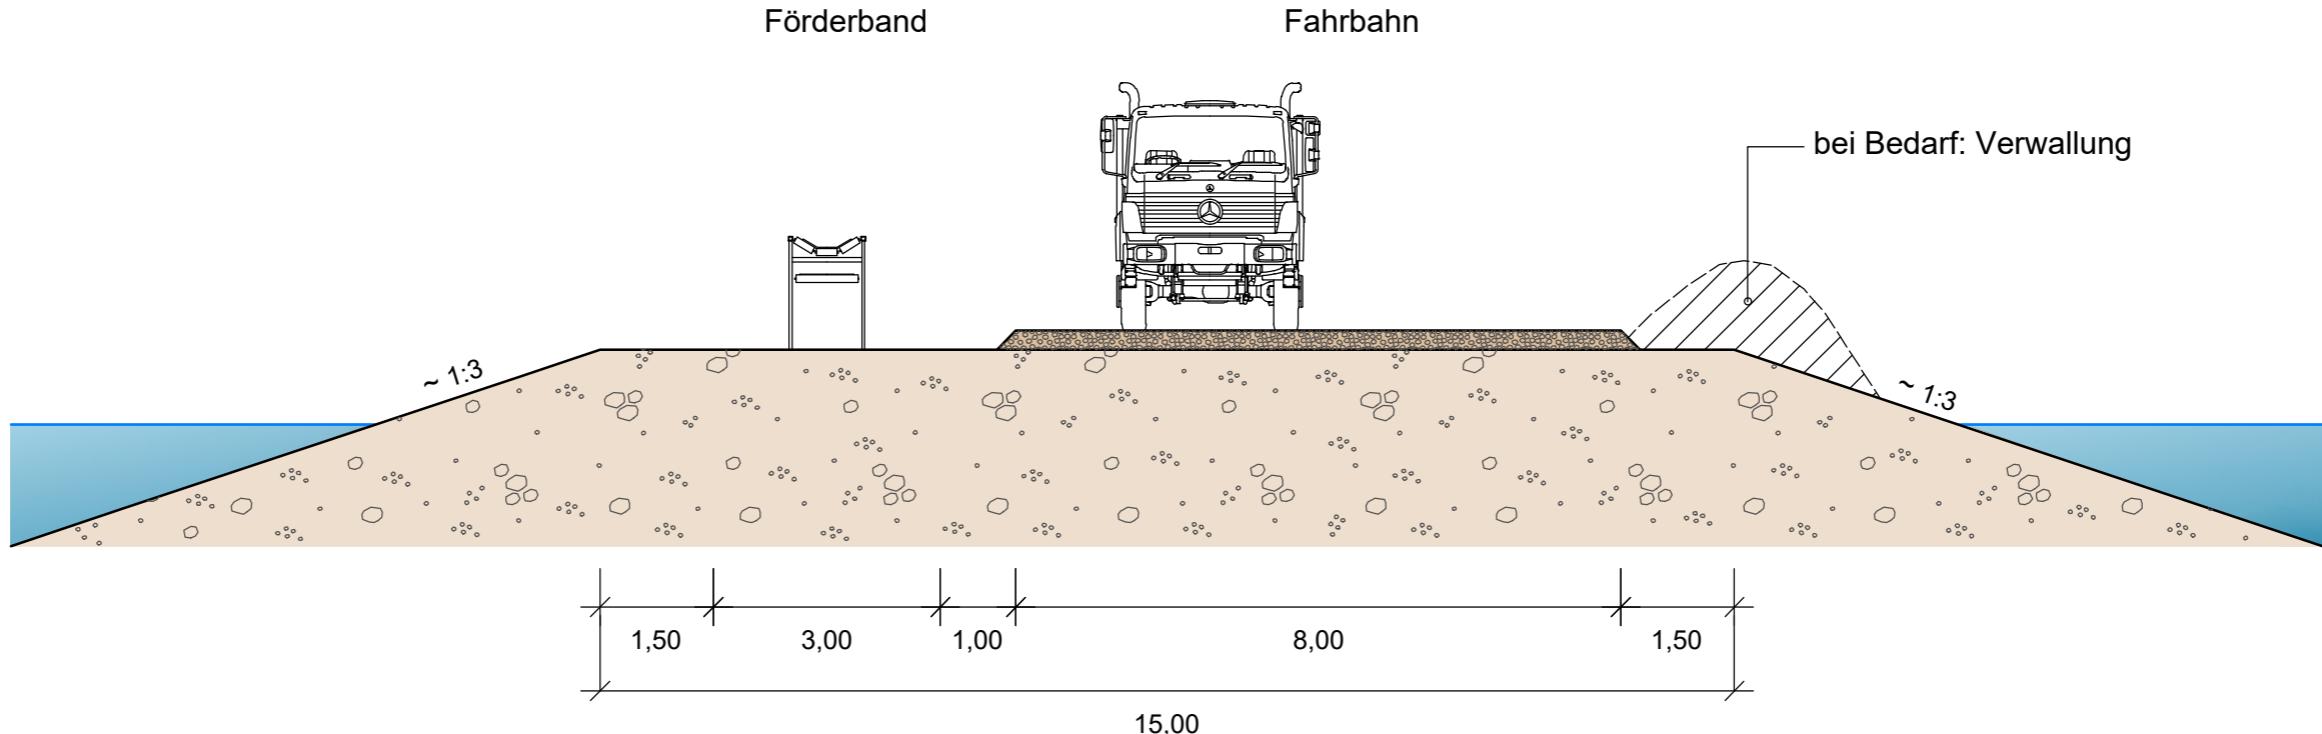

## **Situation Anschüttung:** einseitig Wasser

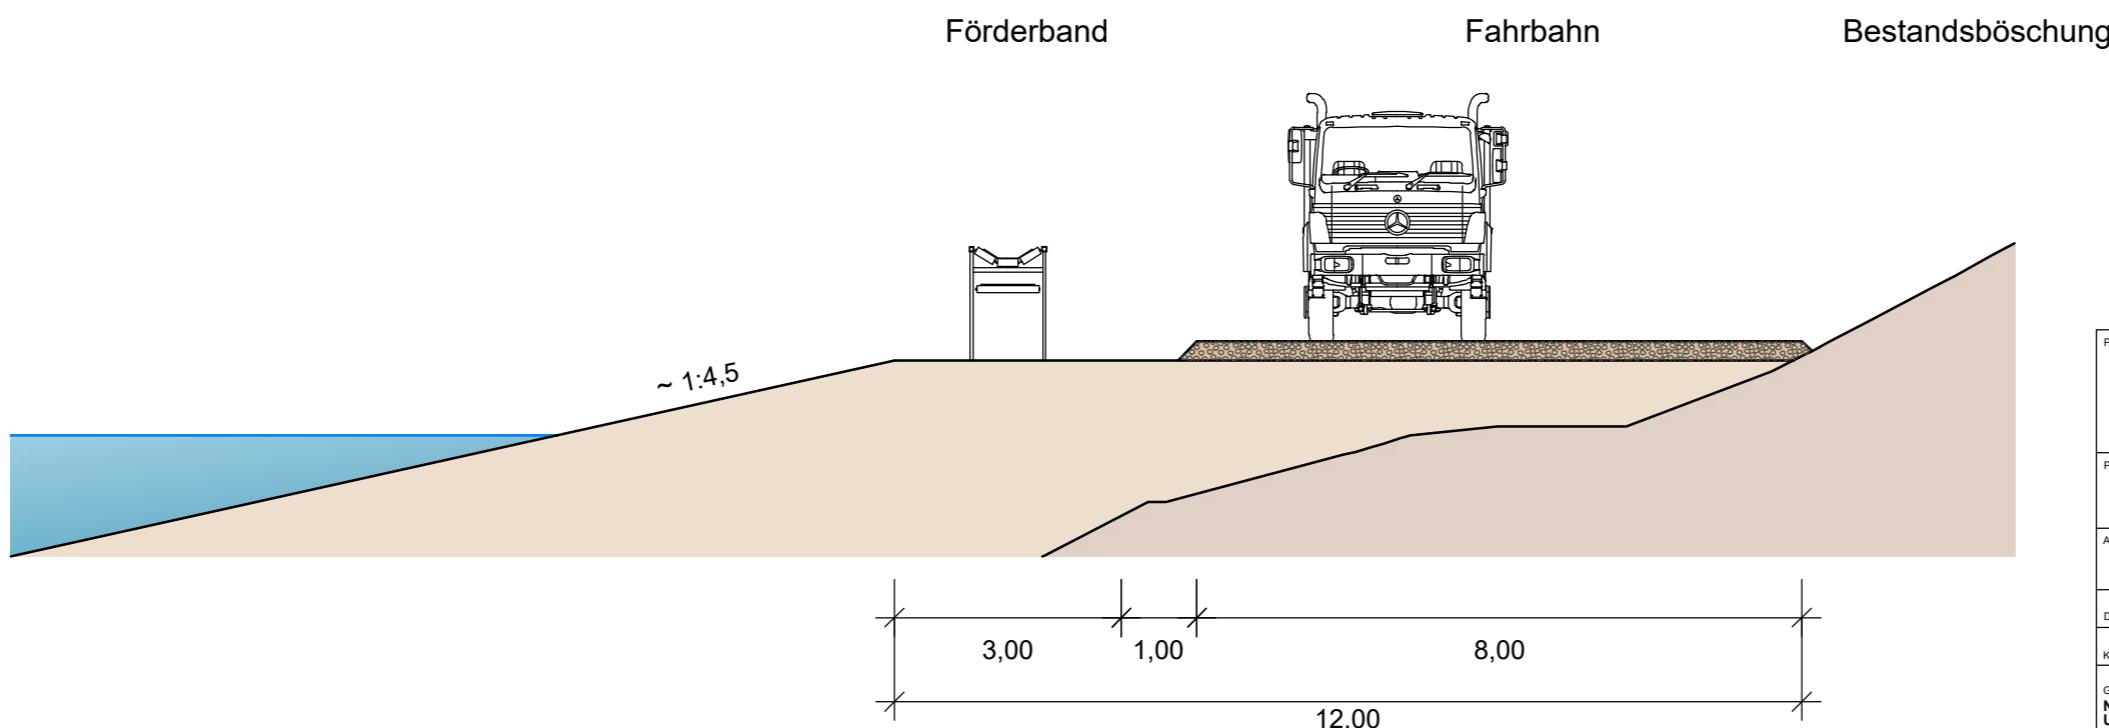

PLANBEzeichnung	<b>Teil I: Technischer / Abgrabungsrechtlicher Teil Prinzipschnitte Förderbandtrasse</b>				
PROJEKT	<b>Kieswerk Niederkassel Osterweiterung "Am Rheidter Weg"</b>				
AUFRAGGEBER	<b>SKB GmbH &amp; Co.KG</b>				
DATUM	<b>Oktober 2025</b>			MASS-STAB	<b>1 : 100</b>
KREIS-STADT-GEMEINDE	<b>Rhein-Sieg-Kreis Niederkassel</b>			PLANGRÖSSE	<b>DIN A3</b>
GEMARKUNG Niederkassel Uckendorf Rheйт	FLUR 16 3 4	FLURSTÜCKE 100 46 185		PROJEKTNUMMER <b>24 - 030</b>	ANLAGE <b>l.6.d</b>
 <b>LANGE</b> Ingenieur- und Planungsbüro LANGE GmbH & Co. KG Wolfgang Kerstan + Gregor Stanislowski + Roland Pröger			HAUPTSITZ: Carl-Peschken-Straße 12   47441 Moers Tel.: 02841.7905 0   FAX: 02841.7905 55 E-Mail: <a href="mailto:info@lange-planung.de">info@lange-planung.de</a>		