

Gemarkung: , Billerbeck –KSPL Flur: , 49

Flurstück	Fläche			L.B.Nr.	Grundb.		Eigentümer
	ha	a	qm		Bd.	Bl.	
33							A. Thier

# Lageplan

1 : 500

Bauvorhaben: Nutzungsänderung von drei Legehennenställen BE 1-3

Bauherr: Caspar + Antonius Thier GBR, Osthellen 14, 48727 Billerbeck



Vorh. Bebauung :	qm	Das in Frage kommende Grundstück ist gelb umrandet. Anschlußhöhe : . N.N.
Abbruch, Umbau :	qm	
Neubau :	qm	
Straßenlandabtretung :	qm	
Freifläche :	qm	

Gesamtfläche : qm

Angefertigt auf Grund amtlicher Unterlagen und eigener örtlicher Aufnahme.

Ausweisung des Bebauungsplanes (Vorentwurf) Nr. . . . . .

Orientierung : M. 1 : . . . . .

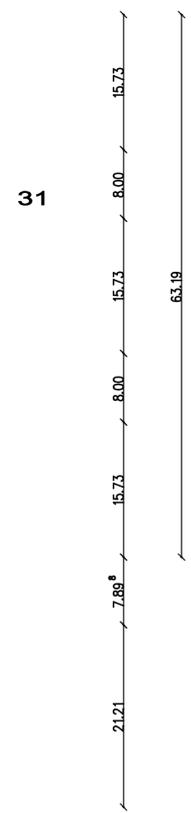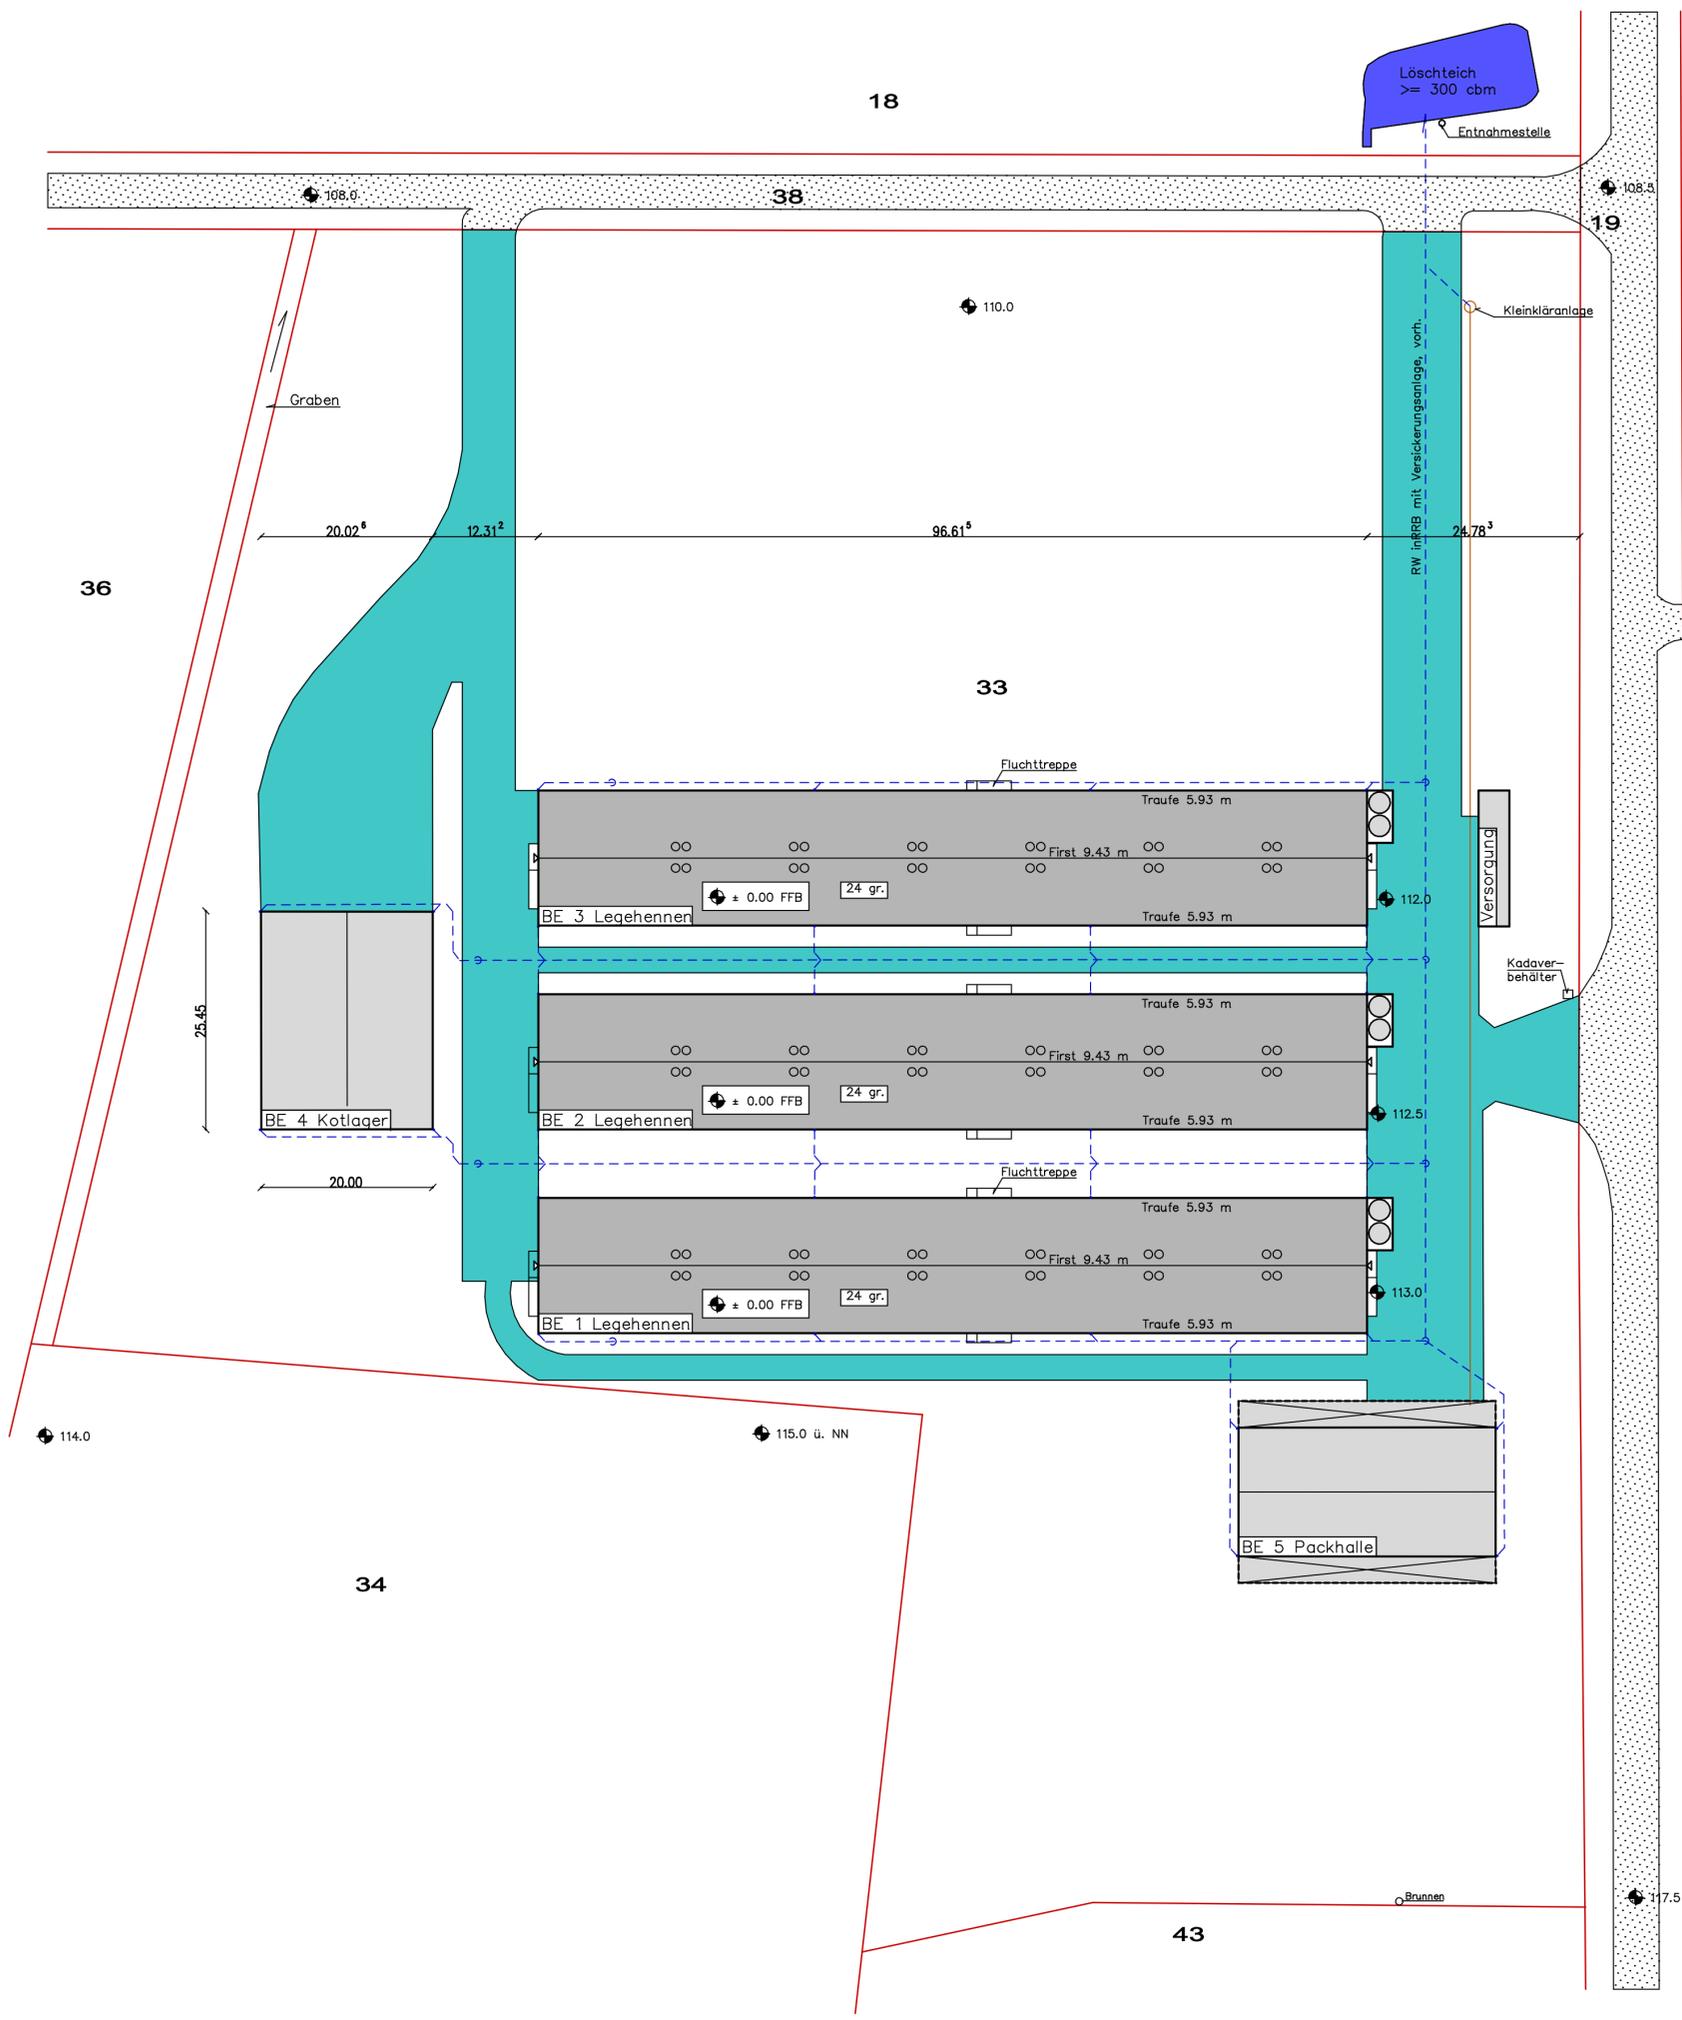

- █ zusätzliche Befestigung 250 qm
- █ Gebäude Neu
- █ Gebäude vorhanden Nutzungsänderung
- █ Gebäude vorhanden
- RW-Leitung
- Regenentwässerung über belebte Zone
- SW-Leitung
- Metallgitterzaun h= 1.30 m
- Grenze



Zum Baugesuch vom heutigen Tag gehörig

Gronau/Epe, den 25.03.2025

Der Bauherr	Der Planer Michael Fleck Dinkelblick 23 48599 Gronau/Epe Tel.: 02565-97454 Fax: 02565-97455
-------------	--