



Nordwestaufschluss Trockenabgrabung Limbach

Franz Limbach GmbH

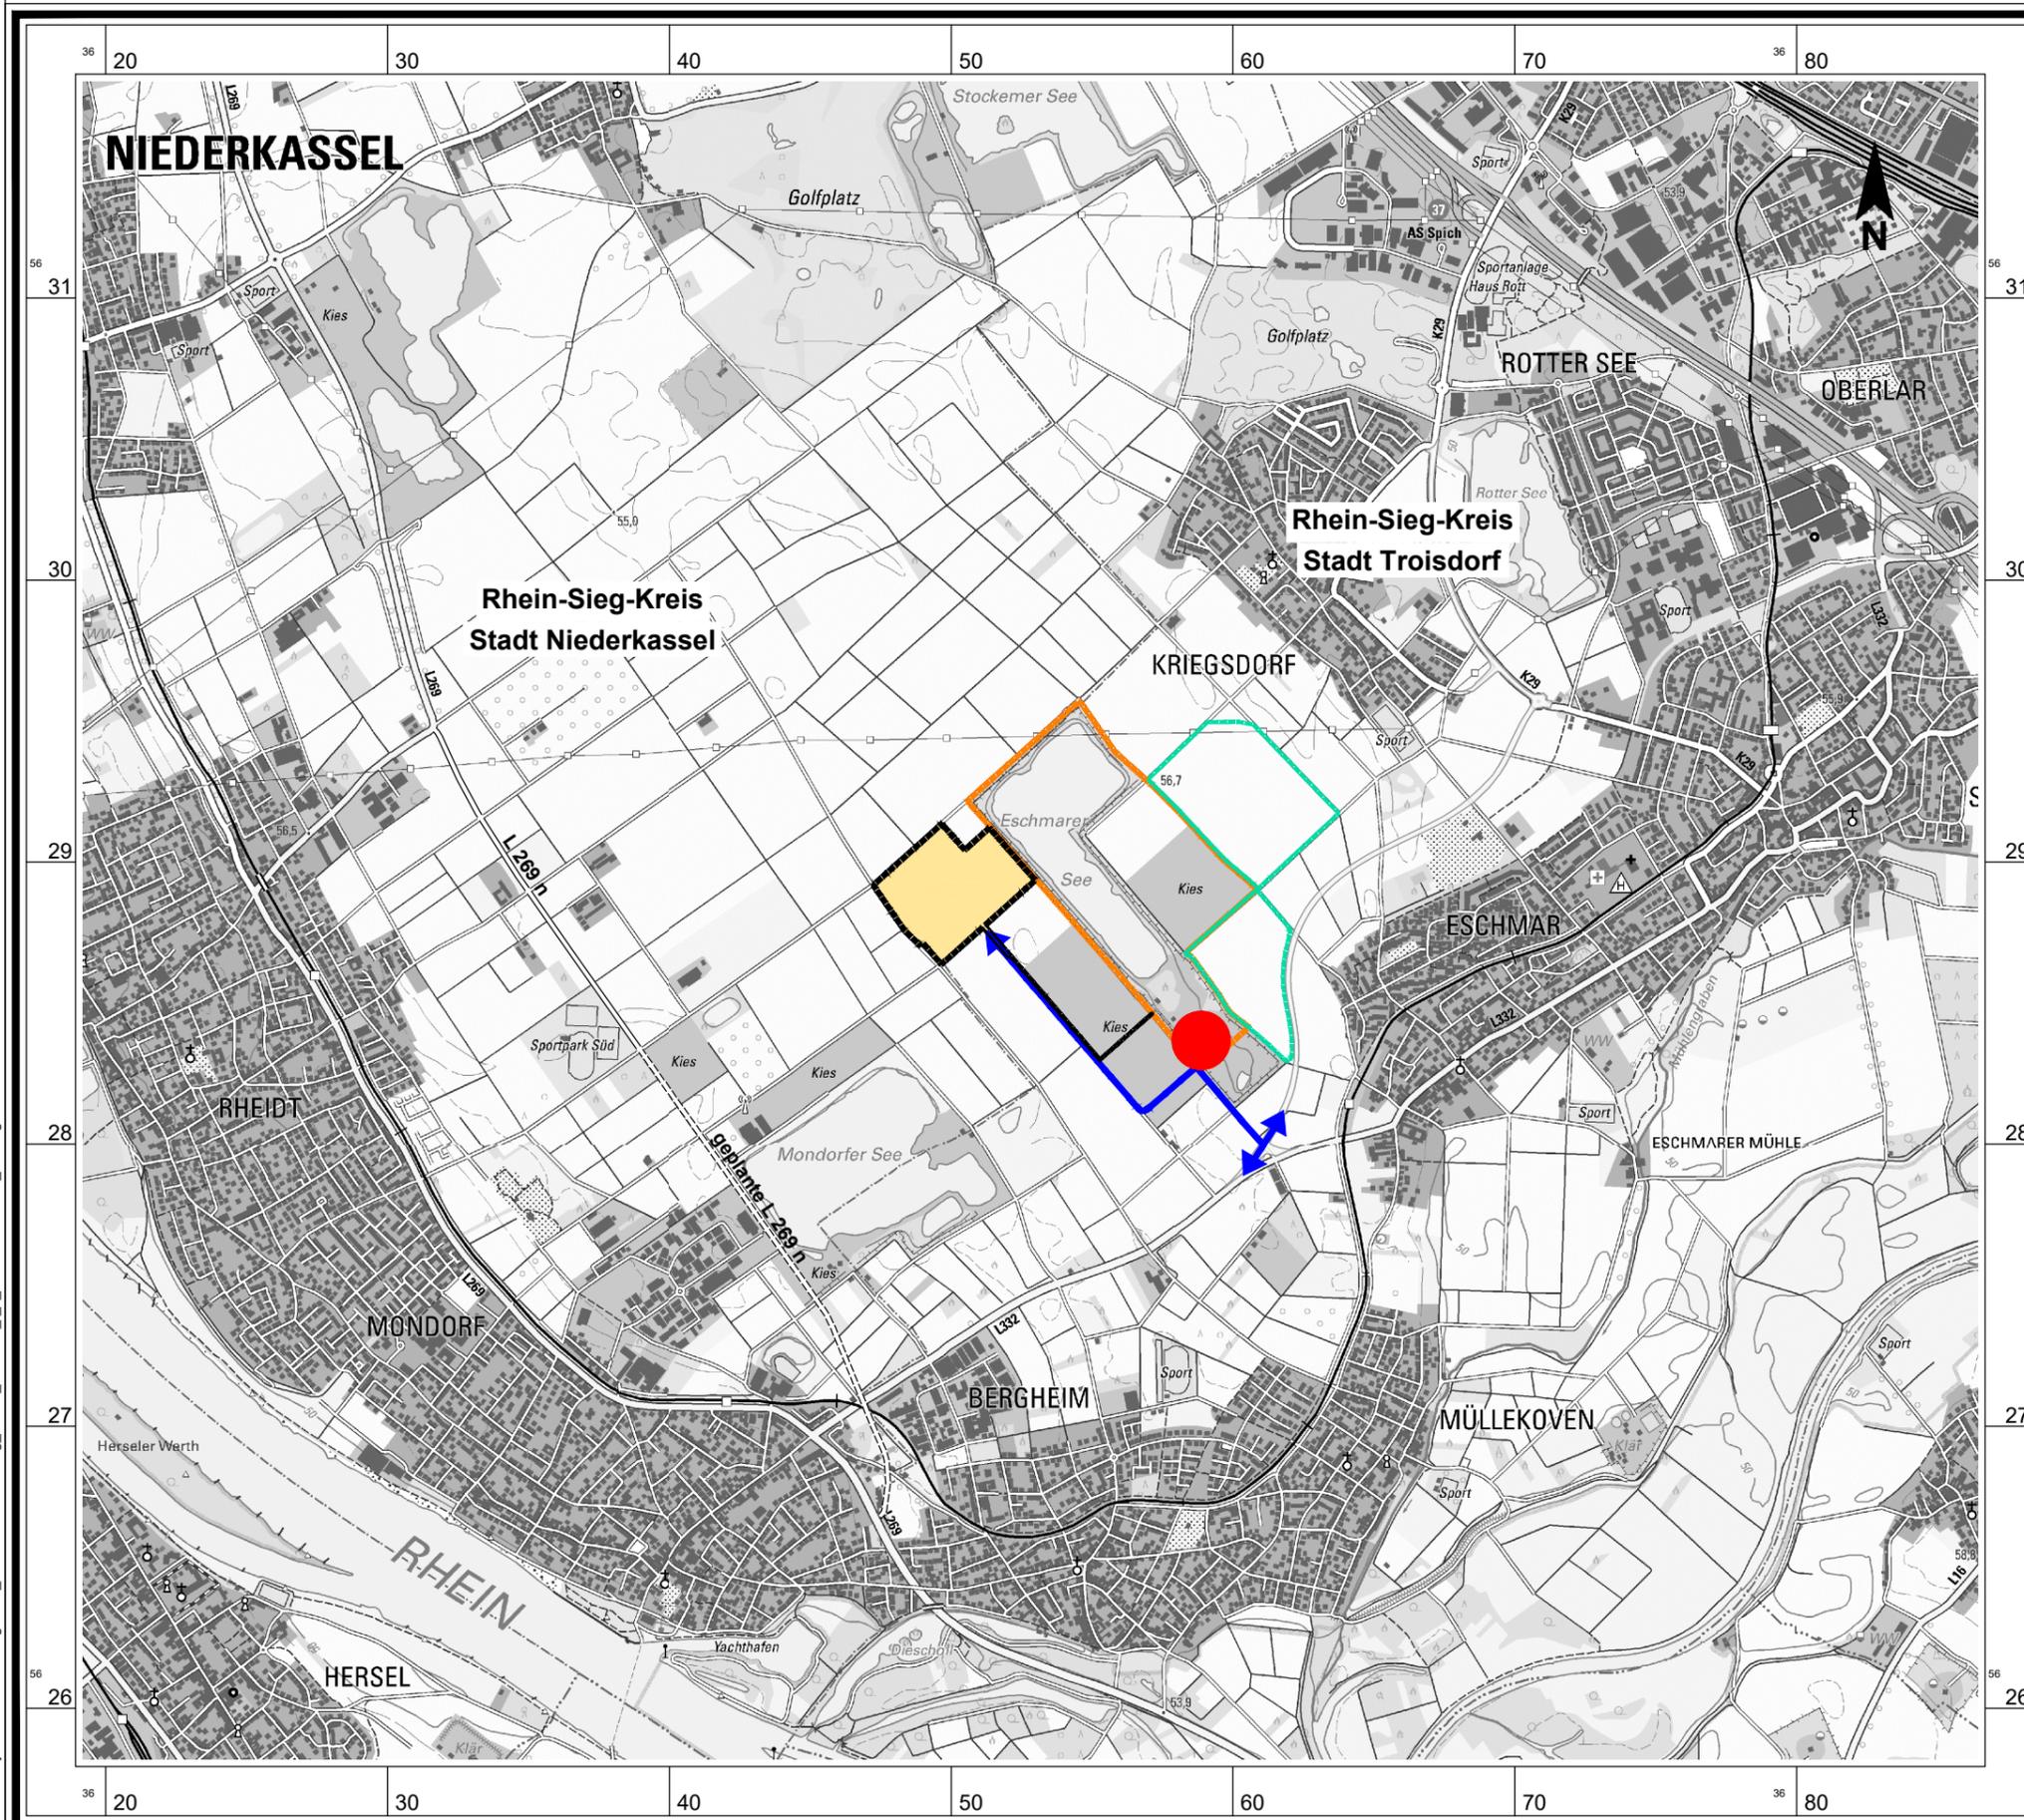

-  geplanter Nordwestaufschluss
-  genehmigte Abgrabung Limbach
-  beantragte Nord- und Südosterweiterung (nachrichtlich)
-  Kieswerk Limbach
-  Gemeindegrenze
-  Transportroute

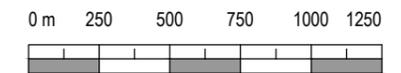

Plangrundlage: Digitale Topographische Karte, M 1:25.000, Stand: 2022-07

PLANBEZEICHNUNG				Technischer Teil: Übersichtsplan	
PROJEKT					
Nordwestaufschluss Trockenabgrabung Limbach					
AUFTRAGGEBER					
Franz Limbach GmbH					
DATUM		April 2023		MASS-STAB	
				1 : 25.000	
KREIS-STADT-GEMEINDE				PLANGRÖSSE	
Rhein-Sieg-Kreis - Niederkassel				DIN A3	
GEMARKUNG		FLUR		PROJEKTNUMMER	
Mondorf		1		18 - 425 / 04	
		FLURSTÜCKE		ANLAGE	
		diverse		I.1	
			HAUPTSITZ:		
Ingenieur- und Planungsbüro LANGE GmbH & Co. KG Dipl.-Ing. Wolfgang Kerstan Dipl.-Ing. Gregor Stanislawski			Carl-Peschken-Straße 12 47441 Moers Tel.: 02841.7905 0 FAX: 02841.7905 55 E-Mail: info@lange-planung.de		

G:\CAD\Projekte\LM\SI\Planung\2022_Nordwestaufschluss_Grube_VILIMSLI_1_Uebersichtskarte_A3.dwg