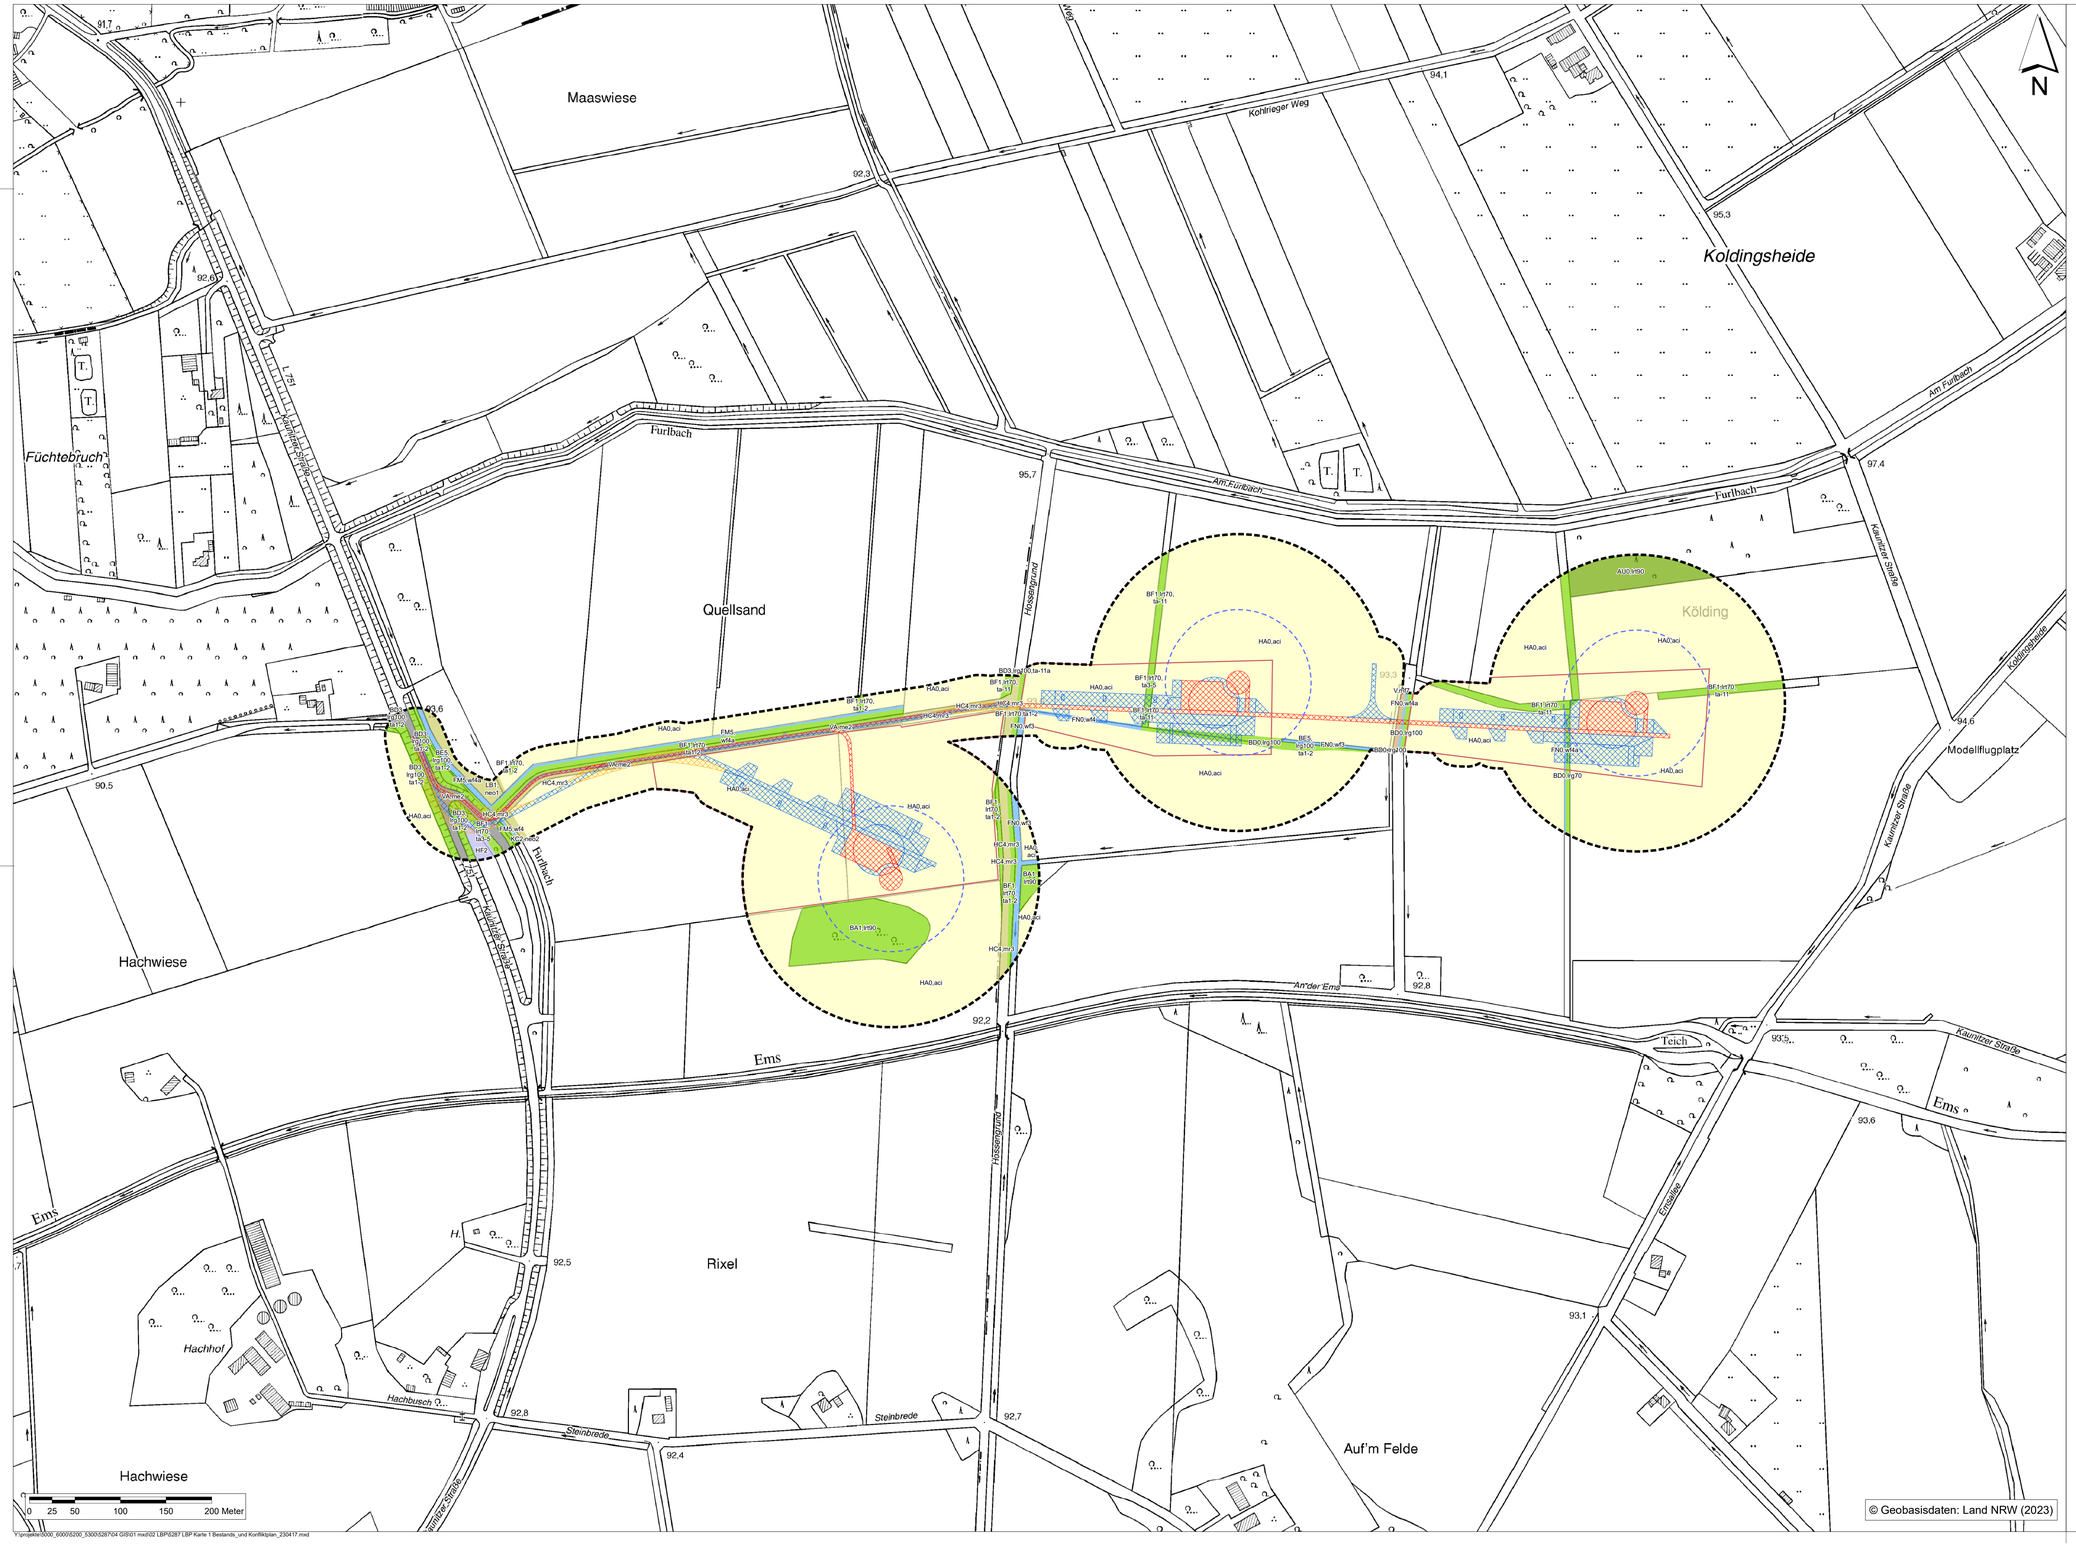


## Biotoptypen

- Aufforstung
  - AU0 Aufforstung, Pionierwald
- Kleingehölze
  - BA1 Flächiges Kleingehölz
  - BD0 Hecke
  - BD3 Gehölzstreifen
  - BE5 Ufergehölz
  - BF1 Baumreihe
- Gewässer
  - FM5 Tieflandbach
  - FN0 Graben
- Säume bzw. lineare Hochstaudenflora
  - HC4 Rain, Straßenrand
  - LB1 feuchte Hochstaudenflur
- Äcker
  - HA0 Acker
  - KC2 Ackerrandstreifen
- Verkehrs- und Wirtschaftswege, Sonstiges
  - V Unversiegelte Flächen
  - VA Versiegelte Flächen
  - HF2 Deponie, Aufschüttung

Erläuterung der Biotoptypenkürzel siehe Text Tabelle 3

## Planung / Konflikt

- Zuwegung und Kranstellfläche, permanent
- Zuwegung und Montagefläche, temporär
- Rotorüberstrichene Fläche
- Geplante Windenergieanlage

## Sonstige Planzeichen

- Untersuchungsgebiet Biotoptypen
- Bereich der WEA-bezogenen Bilanzierung

Windpark Hövelhof

UKA Umweltgerechte Kraftanlagen GmbH & Co. KG
Dr.-Eberle-Platz 1
01662 Meißen

**Bestands- und Konfliktplan** — **Karte 1**

Genehmigungsantrag
Windpark Hövelhof
Landschaftspflegerischer Begleitplan

| | |
|---|---|
| Maßstab: | 1 : 2.500 |
| Projekt Nr.: | 5287 |
| Plangröße: | 1100 x 680 |
| Datum: | April 2023 |
| gezeichnet: | SH |
| bearbeitet: | SH |
| geprüft: | |

KORTEMEIER BROKMANN LANDSCHAFTSARCHITEKTEN
Kortemeier Brokmann Landschaftsarchitekten GmbH
Oststraße 92 32051 Herford
T +49(0)52 21 97 39-0
F +49(0)52 21 97 39-30

Y:\projekte\5000_6000\6200_5300\5287\04 GIS\01 mxd\02 LBP\5287 LBP Karte 1 Bestands_und Konfliktplan_230417.mxd