


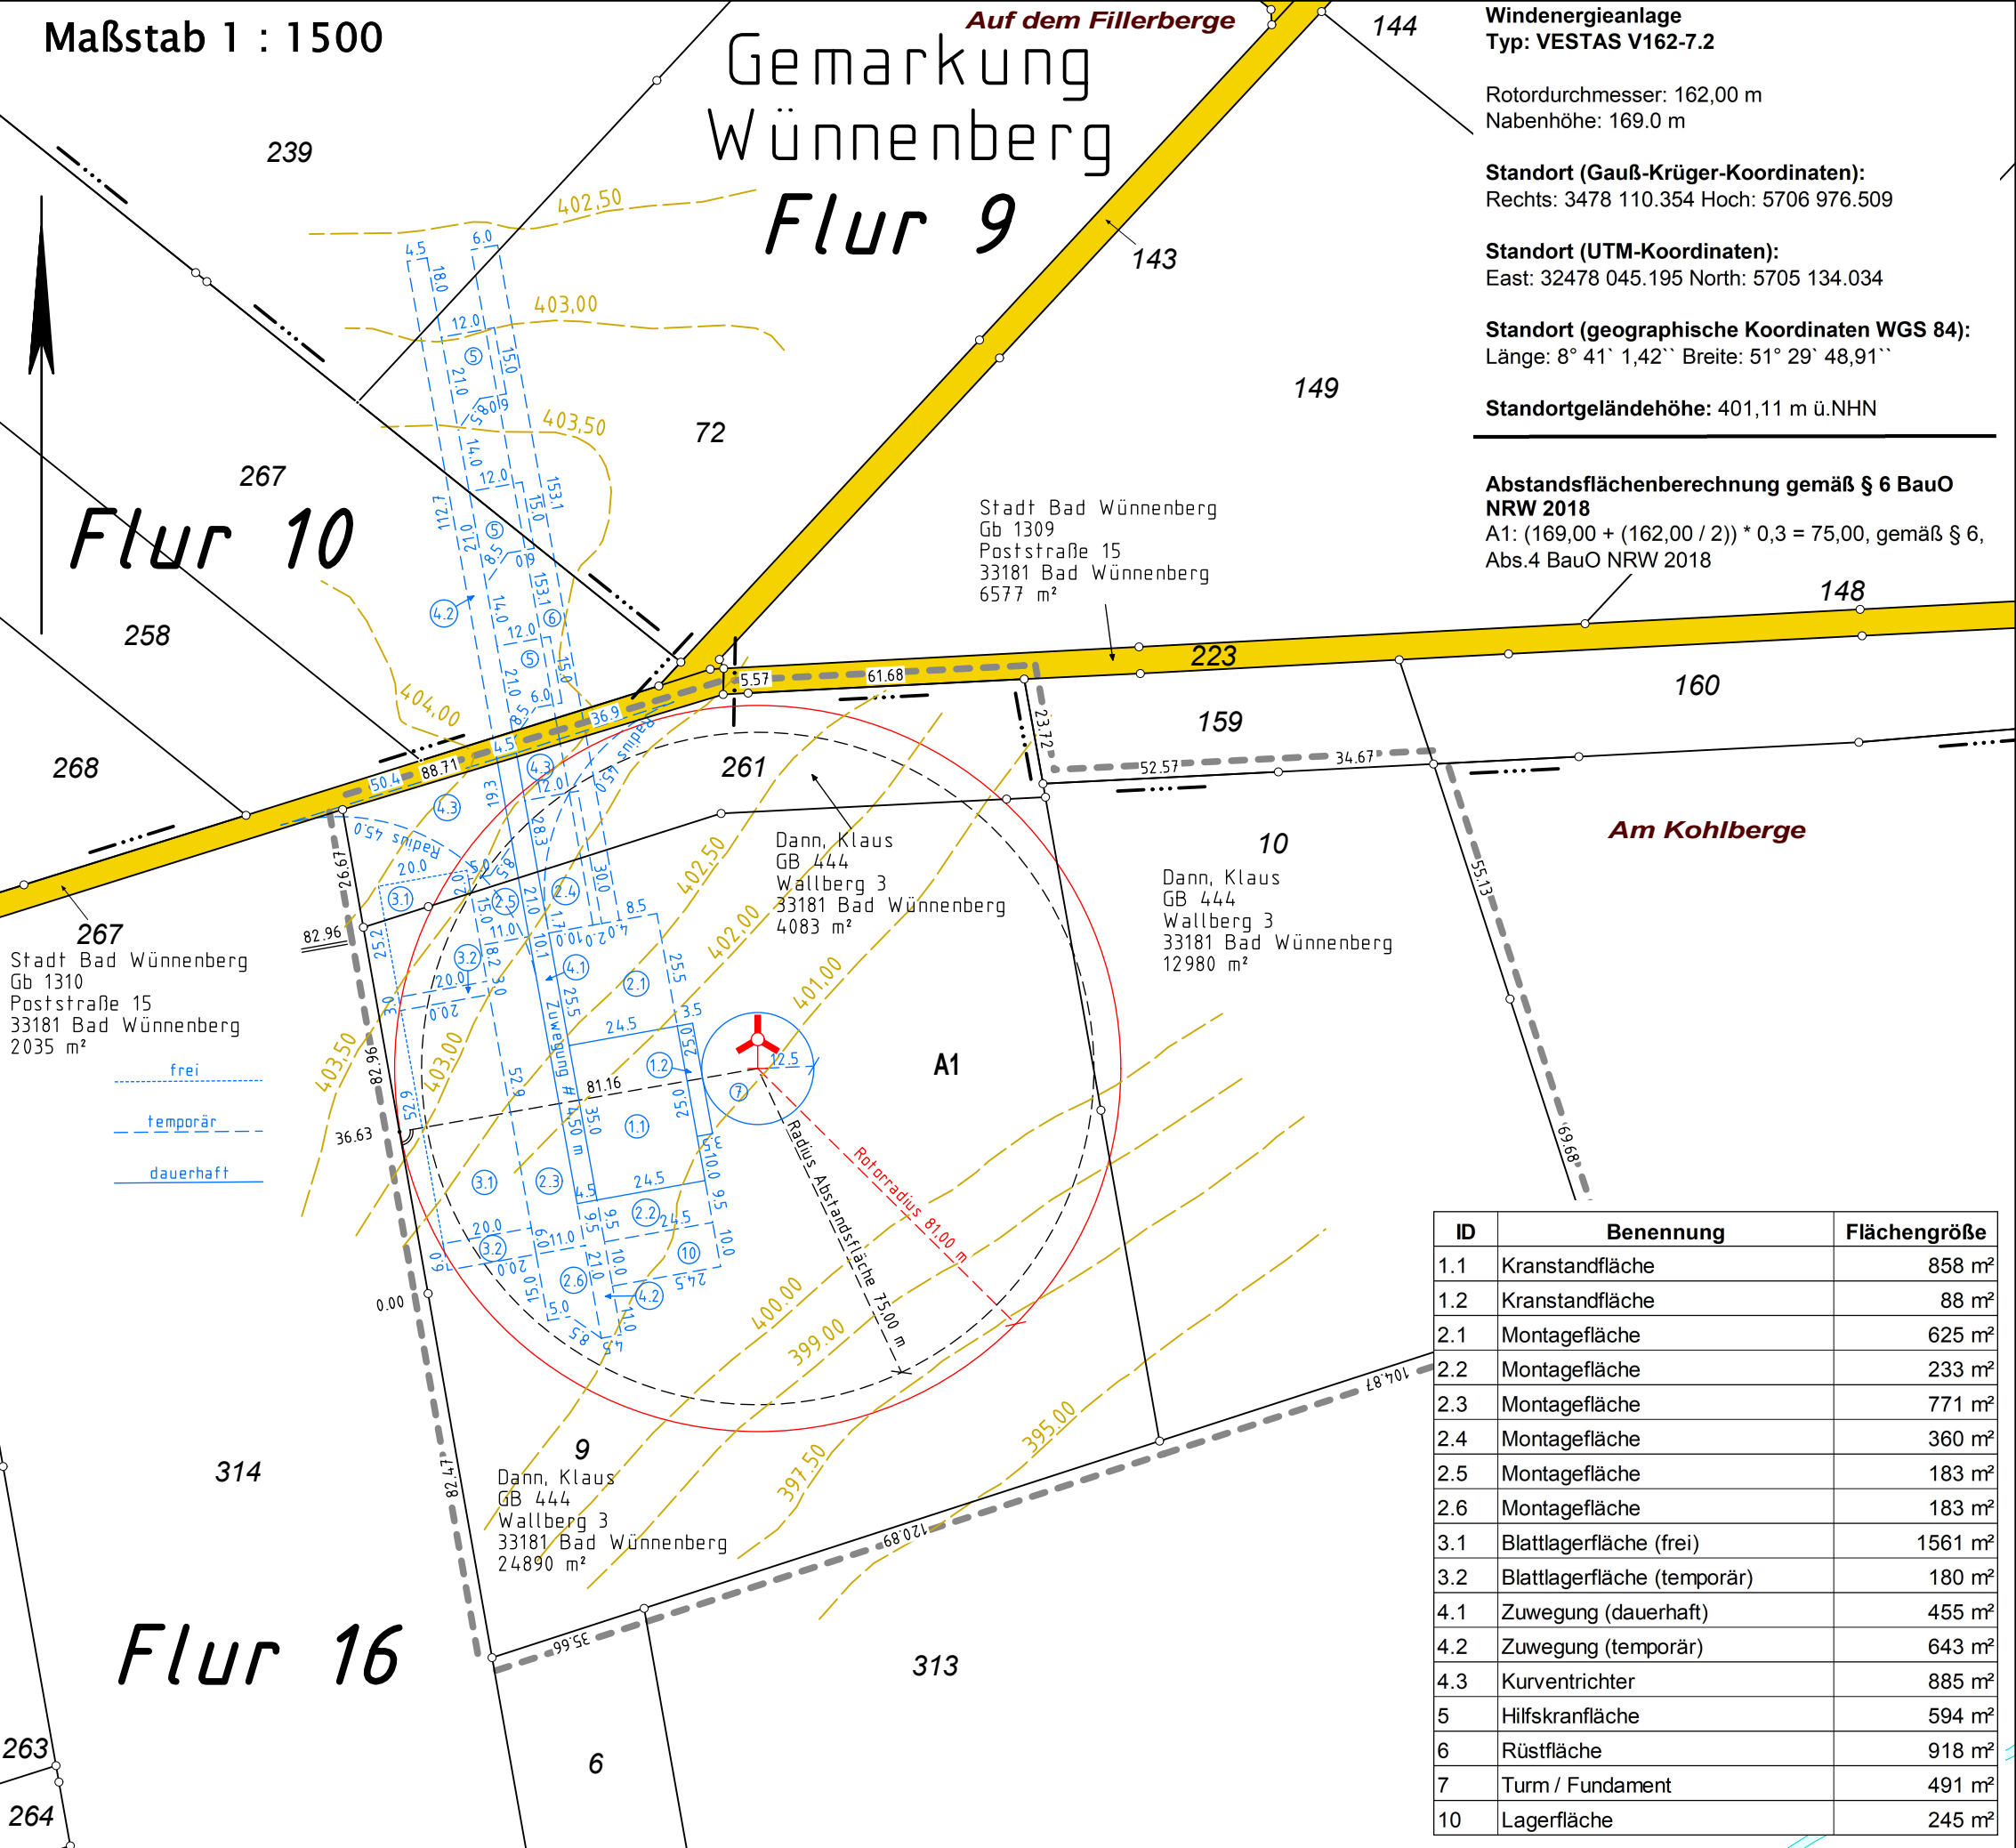

Gabriele Meyer
Dipl. Ing. (TU)

Öffentlich bestellte
Vermessungsingenieurin

Brandenburger Straße 12
33803 Steinhagen
Telefon 05204/800 420

meyer@meyer-vermessung.de
www.meyer-vermessung.de

Amtlicher Lageplan zum Bauantrag

Bauvorhaben:
Errichtung und Betrieb einer
Windenergieanlage des Typs VESTAS V162-
7.2 169 m Nabenhöhe (WEA 7)

Bauort:
Kreis: Paderborn
Gemeinde: Bad Wünnenberg
Gemarkung: Wünnenberg
Flur: 16
Flurstücke: 9, 10, 261
Lagebezeichnung: Am Kohlberge

Bauwillige/r:

Energieplan
Ost West

Energieplan Ost West GmbH & Co. KG
Graf-Zeppelin-Straße 69
33181 Bad Wünnenberg

Der Lageplan wurde aufgrund amtlicher
Unterlagen erstellt. Die Richtigkeit des geltenden
Planungsrechtes wird gewährleistet.

Es wird keine Gewähr dafür übernommen, dass
gegebenenfalls Flächen auf dem Baugrundstück
mit grundbuchlich gesicherten Dienstbarkeiten zu
Gunsten der Träger von Hochspannungs-
leitungen und unterirdischen Leitungen für die
Versorgung mit Elektrizität, Gas, Wärme und
Wasser belegt sind.

Dem Projekteintrag liegen die Bauzeichnungen
der Energieplan Ost West GmbH & Co. KG, Bad
Wünnenberg, zugrunde.

Die Darstellung entspricht den geltenden
Zeichenvorschriften für Katasterkarten und
Vermessungsrisse, der Bauprüfverordnung
– BauPrüfVO – v. 23.01.2006 sowie der
Planzeichenverordnung - PlanzV- v. 18.12.1990.

Steinhagen, den 10.09.2024