

LBP - Pläne



GESTALTUNG WIE GENEHMIGT ÜBERSICHT

Erweiterung

- BESTAND
- Abgrabung Varbrooker Feld
 - Abgrabung Varbrooker Heide

GESTALTUNG VARBROOKER HEIDE

- Einzelbäume (Quercus robur) Hochstamm
- Randbepflanzung
- Wildkrautflächen auf Rohboden (Abraum)
- Sukzessionsfläche auf Rohkies
- Kleingewässer, z. T. temporär

Quellen:
Kreis Viersen (Hrsg.): Genehmigung zur Änderung der Herrichtung und Verlängerung der Befristung der Rekultivierung "Varbrooker Feld", vom 12.02.2020.

Kreis Viersen (Hrsg.): Genehmigung zur Änderung und Erweiterung der Abgrabung Niederkrüchten-Varbrook "Varbrooker Heide", Flur 65, Flurstücke 138, 143-146, 270 und 462 sowie Flur 77, Flurstück 258 tlw., vom 24.10.2017


Kartengrundlage:
Kataster: Kreis Viersen, digitale Daten, erhalten am 19.08.2019

DGK5; Blatt Varbrook, Land NRW (2019): Datenlizenz Deutschland-Namensnennung-Version 2.0 (www.govdata.de/dl-de/by-2-0) Datensatz (URI): <https://registry.gdi-de.org/id/de.nw/DENWDGK5>



ANTRAG AUF ABGRABUNGSERWEITERUNG ABGRABUNG VARBROOK, ERWEITERUNG

Werner Bohnen Kieswerke eG&R
Am Stein 7
41372 Niederkrüchten

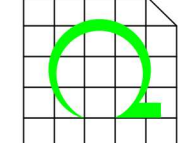

PLANUNGSBÜRO REBSTOCK
INHABER MARKUS KUCK
Hehrather Str. 2 Tel. 02403-5030560
52249 Eschweiler

LBP - 1

GESTALTUNG WIE GENEHMIGT ÜBERSICHT
Mai 2025 M = 1 : 2'500 (A2)

GENEHMIGTE GESTALTUNG VARBROOKER HEIDE

Einzelbäume (Quercus robur)
Hochstamm

Randbepflanzung

Wildkrautflächen auf Rohboden (Abraum)

Sukzessionsfläche auf Rohkies

Kleingewässer, z. T. temporär

GESTALTUNG PLANUNG ÜBERSICHT

Erweiterung

BESTAND
Abgrabung Varbrooker Feld

Abgrabung Varbrooker Heide

GESTALTUNG PLANUNG
Acker, intensiv

Wirtschaftsweg, asphaltiert

Feldgehölz

Gras- / Krautsaum


Findling

Quellen:
Kreis Viersen (Hrsg.): Genehmigung zur Änderung der Herrichtung und Verlängerung der Befristung der Rekultivierung "Varbrooker Feld", vom 12.02.2020.

Kreis Viersen (Hrsg.): Genehmigung zur Änderung und Erweiterung der Abgrabung Niederkrüchten-Varbrook "Varbrooker Heide", Flur 65, Flurstücke 138, 143-146, 270 und 462 sowie Flur 77, Flurstück 258 tlw., vom 24.10.2017

Kartengrundlagen:
Kataster: Kreis Viersen, digitale Daten, erhalten am 19.08.2019

DOP10; Land NRW (2025): Bildflugdatum 08.03.2024
Datenlizenz Deutschland - Namensnennung - Version 2.0
(www.govdata.de/dl-de/by-2-0) Datensatz (URI): <https://registry.gdi-de.org/id/de.nw/DOP10>

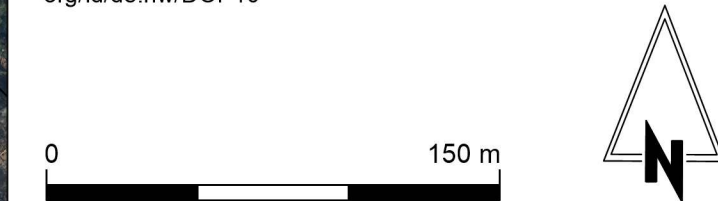

ANTRAG AUF ABGRABUNGSERWEITERUNG
ABGRABUNG VARBROOK, ERWEITERUNG
Werner Bohnen Kieswerke eG&R
Am Stein 7
41372 Niederkrüchten

PLANUNGSBÜRO REBSTOCK
INHABER MARKUS KUCK
Hehrather Str. 2 Tel. 02403-5030560
52249 Eschweiler

LBP - 2
GESTALTUNG PLANUNG ÜBERSICHT
Mai 2025 M = 1 : 2'500 (A2)



GESTALTUNG PLANUNG

Erweiterung

BESTAND

- Abgrabung Varbrooker Feld
- Abgrabung Varbrooker Heide

GESTALTUNG PLANUNG

- Acker, intensiv
- Wirtschaftsweg, asphaltiert
- Feldgehölz
- Gras- / Krautsaum
- Findling


Quellen:
Kreis Viersen (Hrsg.): Genehmigung zur Änderung der Herrichtung und Verlängerung der Befristung der Rekultivierung "Varbrooker Feld", vom 12.02.2020.
Kreis Viersen (Hrsg.): Genehmigung zur Änderung und Erweiterung der Abgrabung Niederkrüchten-Varbrook "Varbrooker Heide", Flur 65, Flurstücke 138, 143-146, 270 und 462 sowie Flur 77, Flurstück 258 tlw., vom 24.10.2017
Kartengrundlagen:
Kataster: Kreis Viersen, digitale Daten, erhalten am 19.08.2019
DOP10; Land NRW (2025): Bildflugdatum 08.03.2024
Datenlizenz Deutschland - Namensnennung - Version 2.0
(www.govdata.de/dl-de/by-2-0) Datensatz (URI): <https://registry.gdi-de.org/id/de.nw/DOP10>

0 90 m



ANTRAG AUF ABGRABUNGSERWEITERUNG ABGRABUNG VARBROOK, ERWEITERUNG

Werner Bohnen Kieswerke eGbR
Am Stein 7
41372 Niederkrüchten

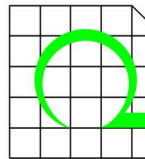

PLANUNGSBÜRO REBSTOCK
INHABER MARKUS KUCK

Hehrather Str. 2 Tel. 02403-5030560
52249 Eschweiler


LBP - 3

GESTALTUNG PLANUNG
Mai 2025 M = 1 : 1'500 (A2)

PFLANZPLAN SÜDLICHER TEIL


- Erweiterung
- Kernzone
- Innerer Waldmantel
- Pflanzschema Randzone
- Strauchpflanzung
- Krautsaum
- Einzelbaum

Kartengrundlage:
Kataster: Kreis Viersen, digitale Daten,
erhalten am 19.08.2019

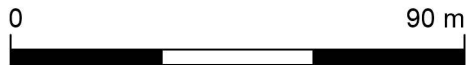


ANTRAG AUF ABGRABUNGSERWEITERUNG ABGRABUNG VARBROOK, ERWEITERUNG

Werner Bohnen Kieswerke eGbR
Am Stein 7
41372 Niederkrüchten

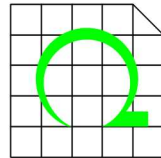


PLANUNGSBÜRO REBSTOCK
INHABER MARKUS KUCK
Hehlrather Str. 2 Tel. 02403-5030560
52249 Eschweiler
LBP - 4.1
PFLANZPLAN SÜDLICHER TEIL
Mai 2025 M = 1 : 1'500 (A3)

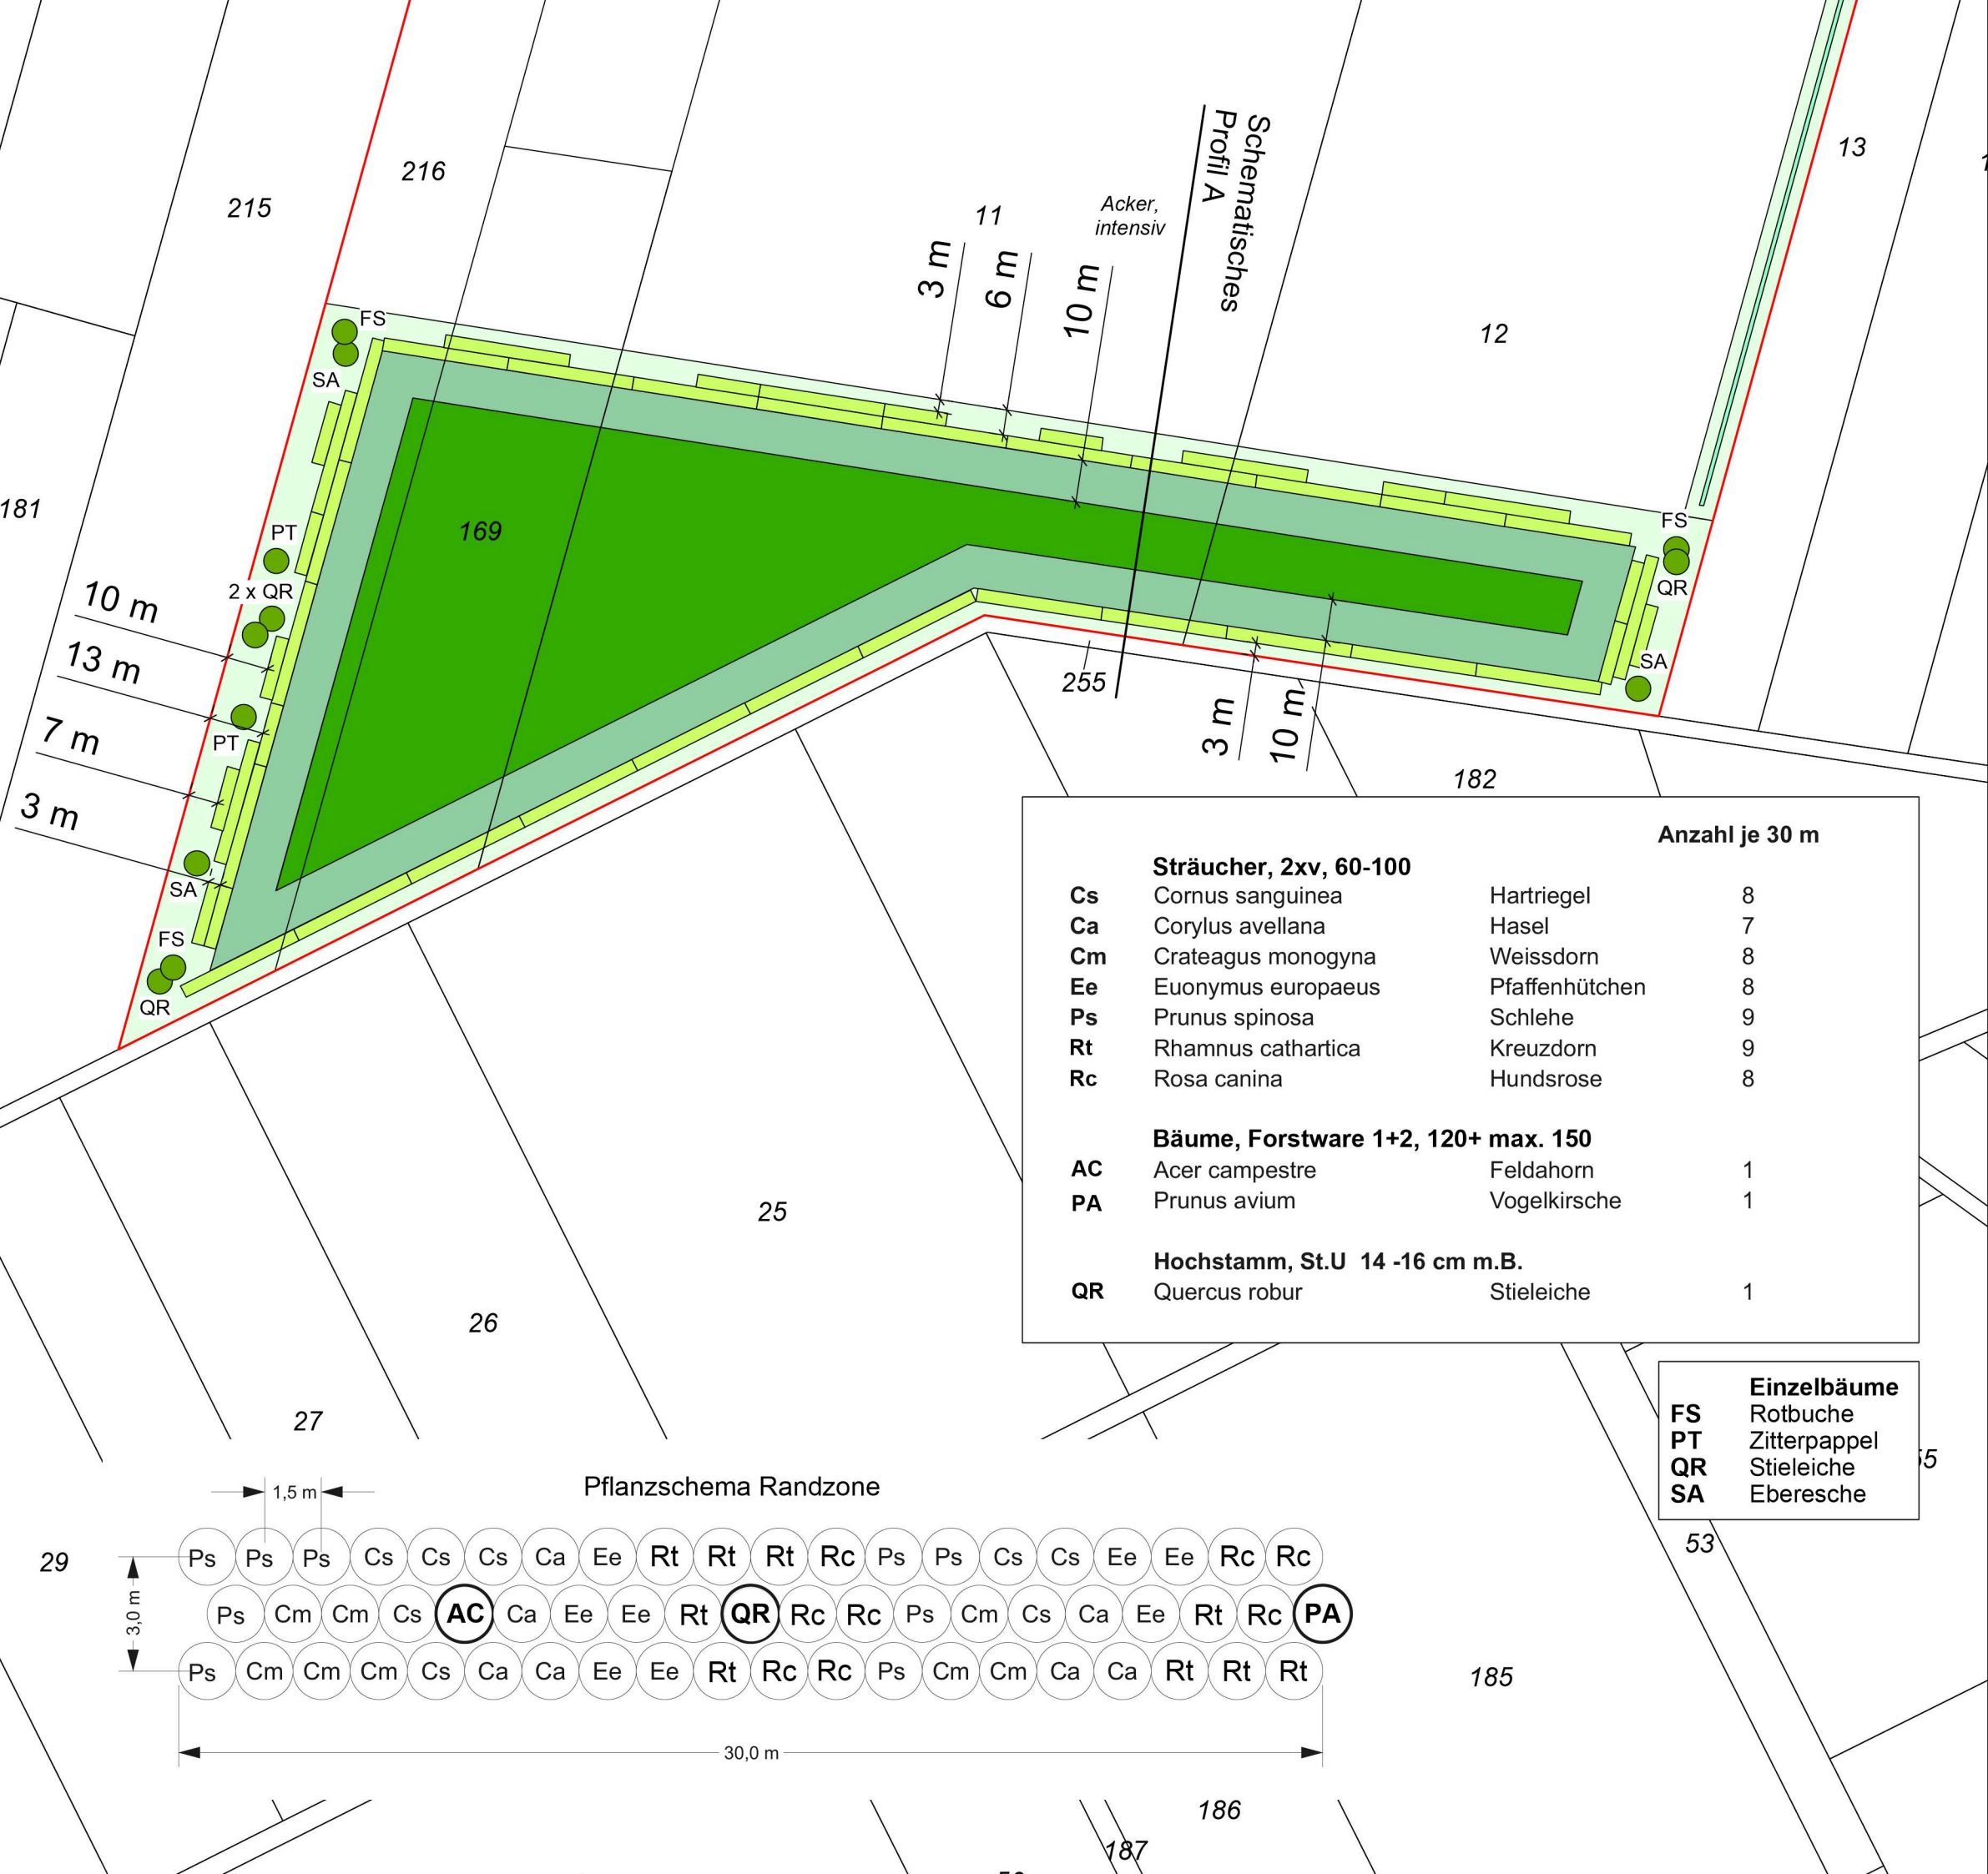


Anzahl je 30 m			
Sträucher, 2xv, 60-100			
Cs	Cornus sanguinea	Hartriegel	8
Ca	Corylus avellana	Hasel	7
Cm	Crateagus monogyna	Weissdorn	8
Ee	Euonymus europaeus	Pfaffenhütchen	8
Ps	Prunus spinosa	Schlehe	9
Rt	Rhamnus cathartica	Kreuzdorn	9
Rc	Rosa canina	Hundsrose	8
Bäume, Forstware 1+2, 120+ max. 150			
AC	Acer campestre	Feldahorn	1
PA	Prunus avium	Vogelkirsche	1
Hochstamm, St.U 14 -16 cm m.B.			
QR	Quercus robur	Stieleiche	1


Einzelbäume	
FS	Rotbuche
PT	Zitterpappel
QR	Stieleiche
SA	Eberesche

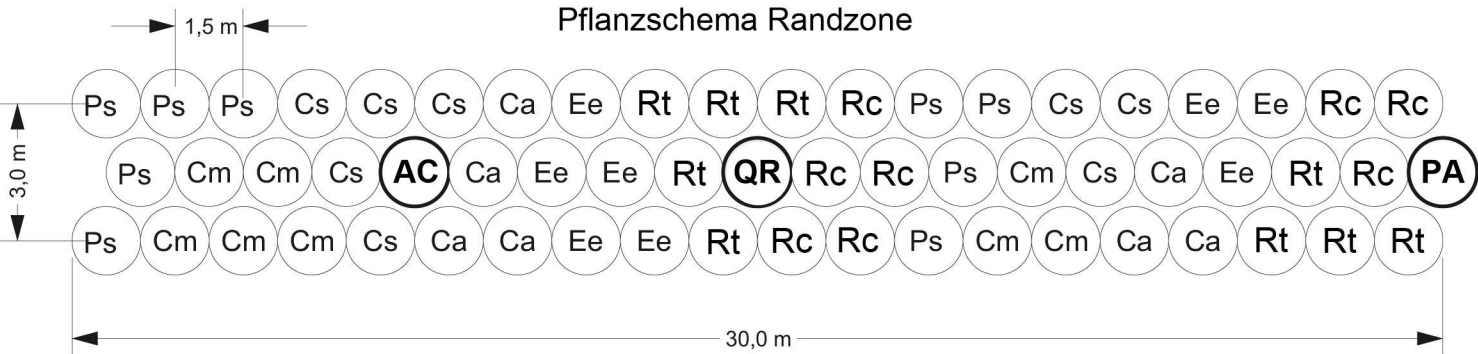

Nördlicher Teil

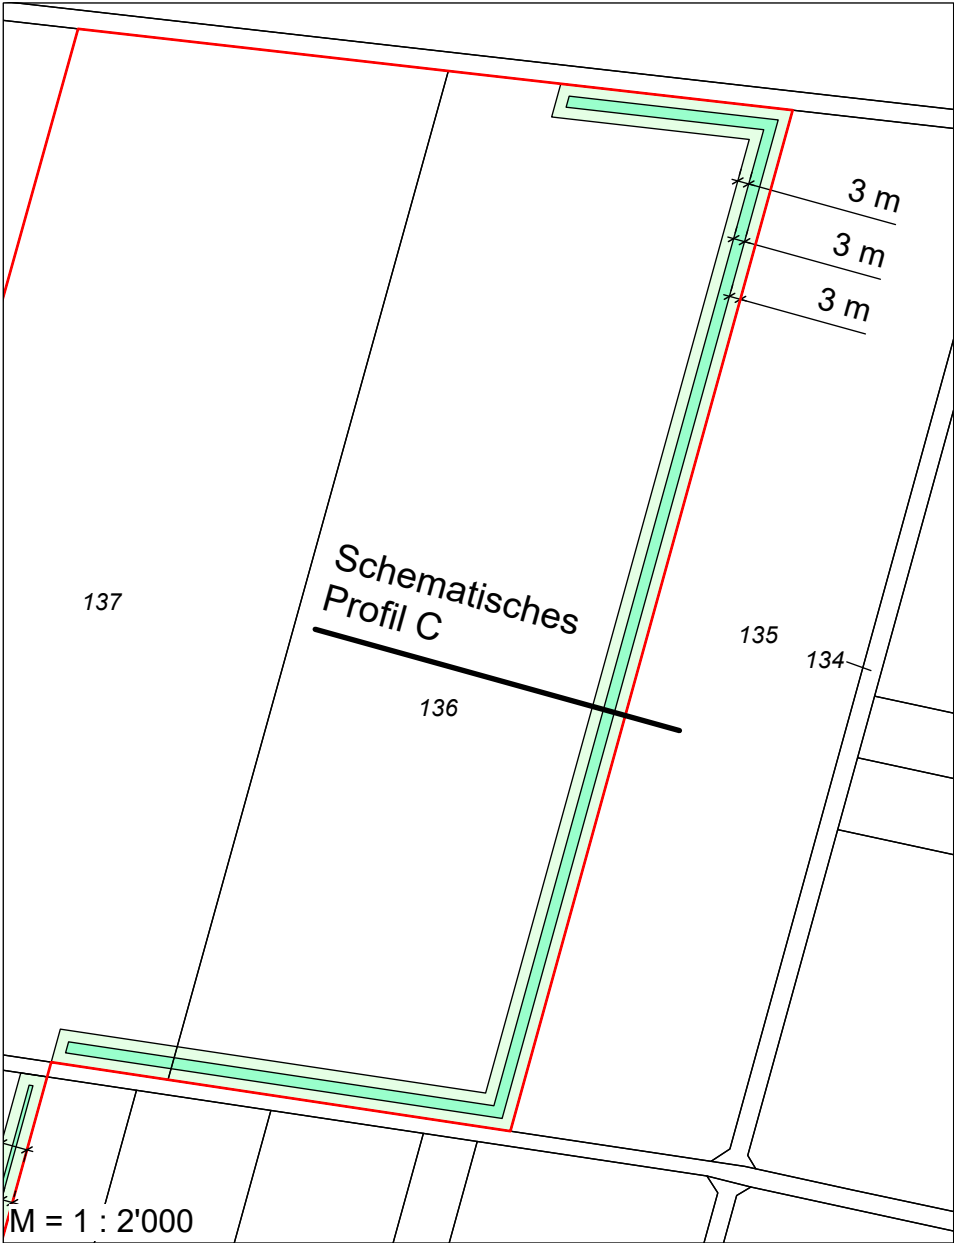

Mittlerer Teil

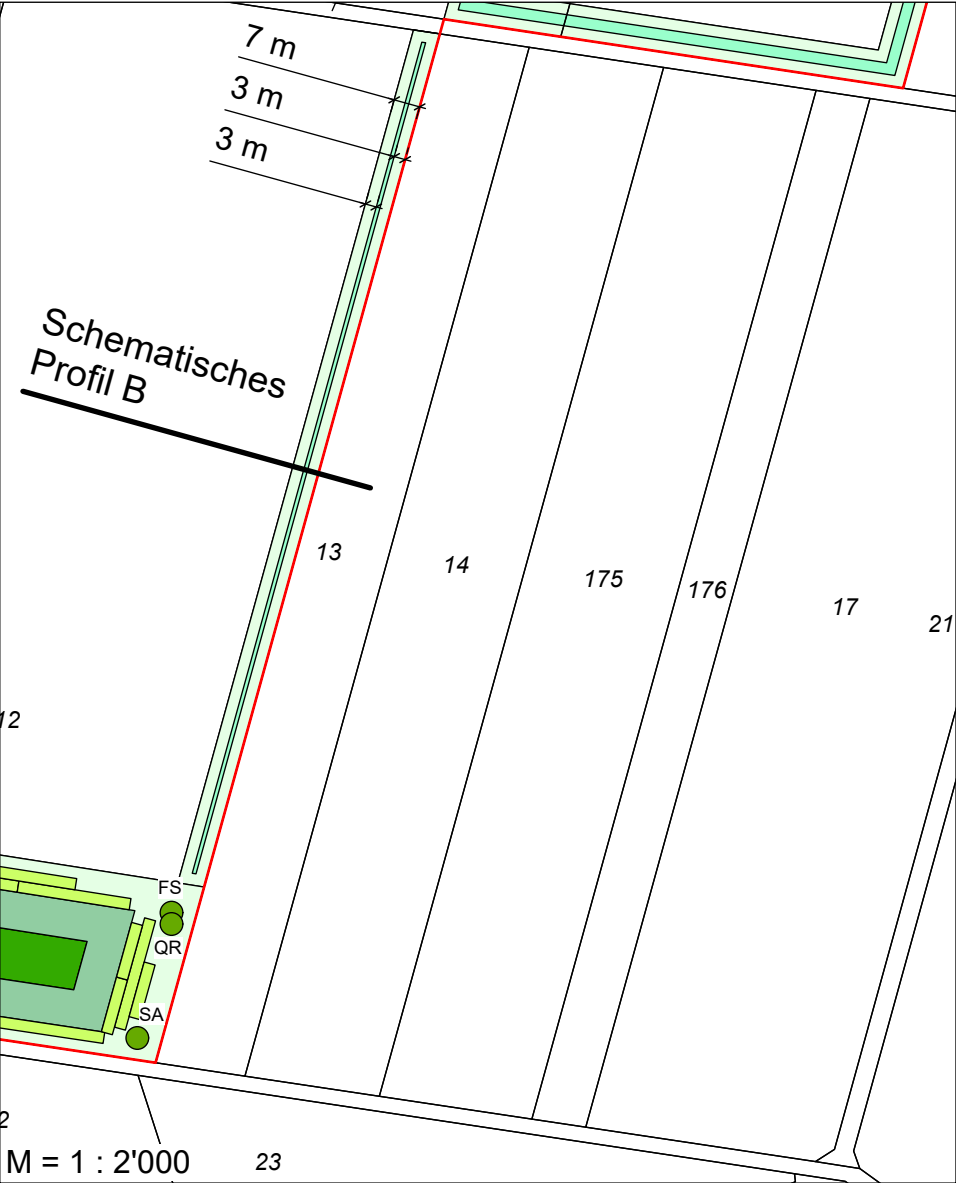


PFLANZPLAN MITTLERER UND NÖRDLICHER TEIL

- Erweiterung
- Kernzone
- Innerer Waldmantel
- Pflanzschema Randzone
- Strauchpflanzung
- Krautsaum
- Einzelbaum

Kartengrundlage:
Kataster: Kreis Viersen, digitale Daten,
erhalten am 19.08.2019


0 120 m

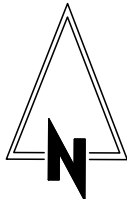

ANTRAG AUF ABGRABUNGSERWEITERUNG

ABGRABUNG VARBROOK, ERWEITERUNG

Werner Bohnen Kieswerke eGbR
Am Stein 7
41372 Niederkrüchten

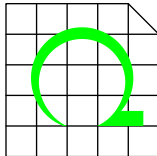


PLANUNGSBÜRO REBSTOCK
INHABER MARKUS KUCK
Hehlrather Str. 2 Tel. 02403-5030560
52249 Eschweiler


LBP - 4.2
PFLANZPLAN MITTLERER
UND NÖRDLICHER TEIL
Mai 2025 M = 1 : 2'000 (A3)

Schematisches Profil A



SCHEMATISCHE PROFILE
GESTALTUNG

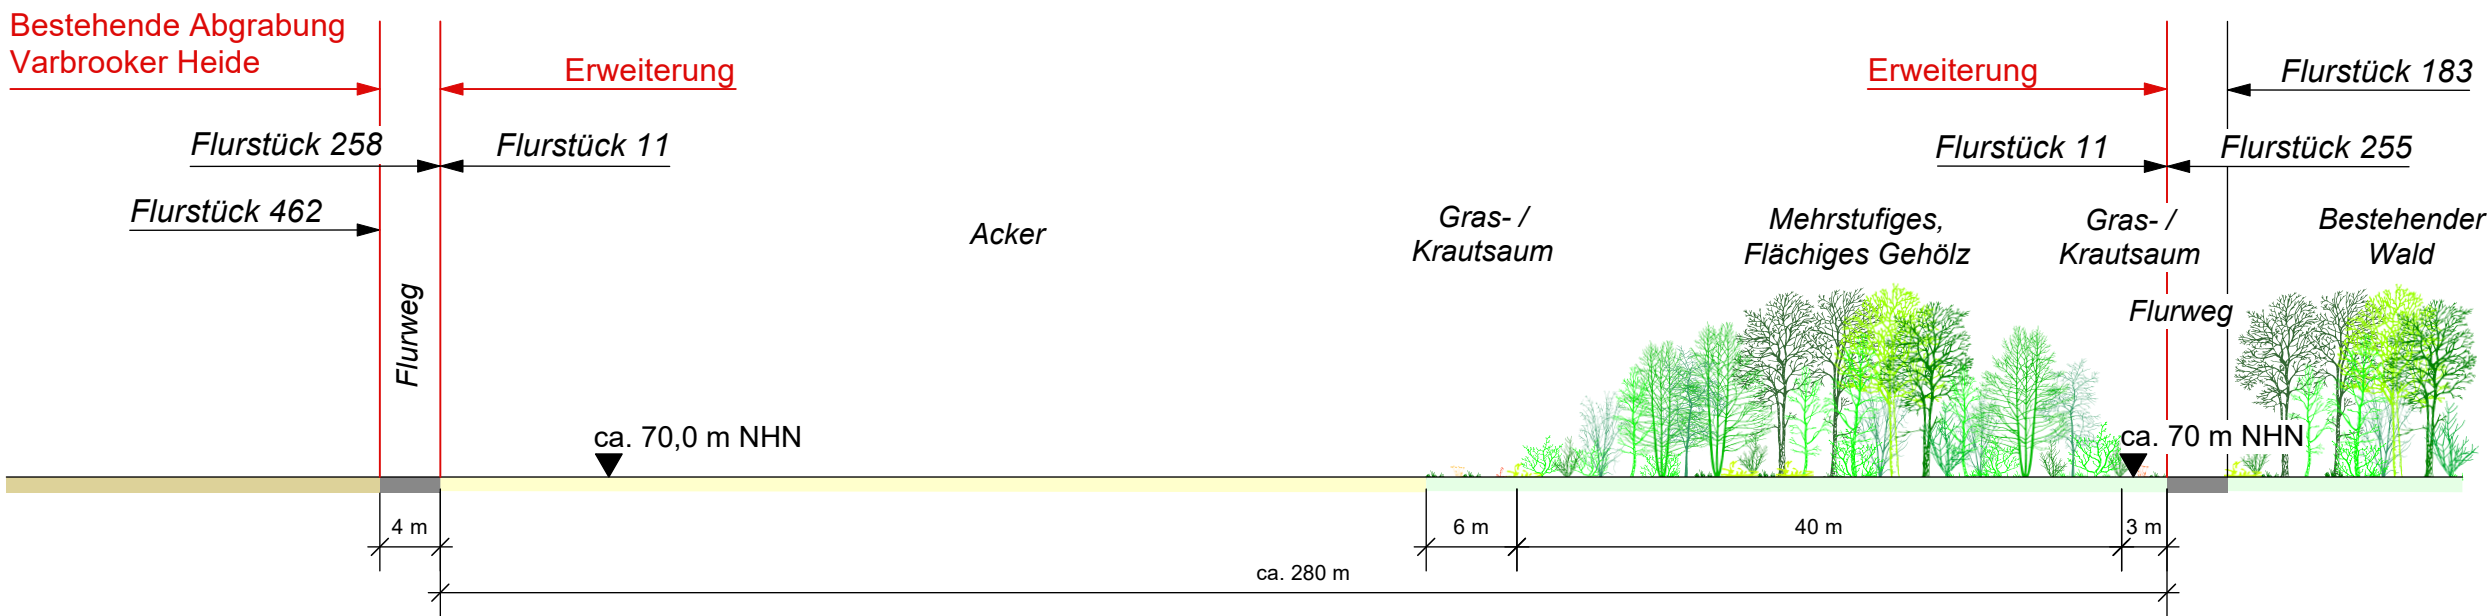

Schematisches Profil B

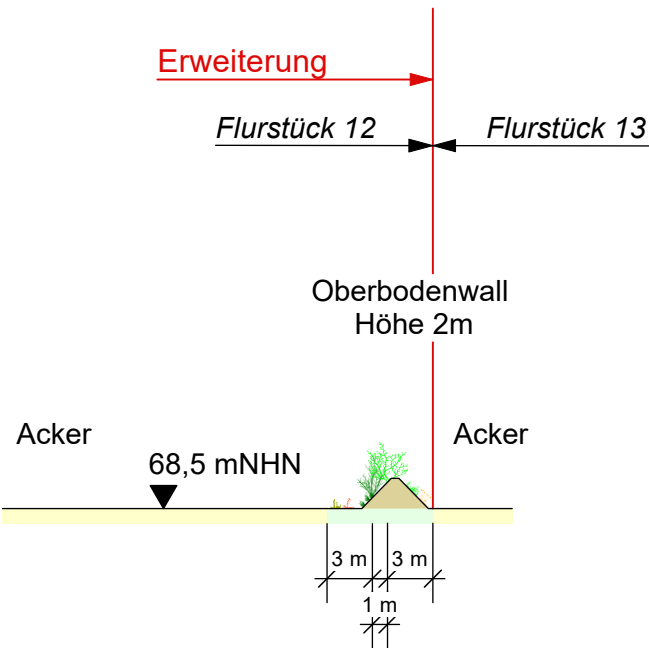


Schematisches Profil C

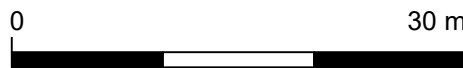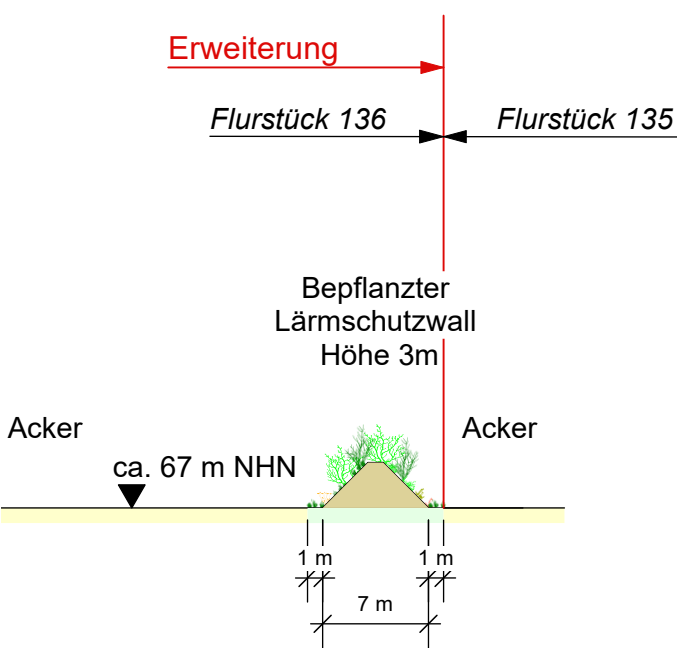

ANTRAG AUF ABGRABUNGSERWEITERUNG
ABGRABUNG VARBROOK, ERWEITERUNG

Werner Bohnen Kieswerke eGbR
Am Stein 7
41372 Niederkrüchten

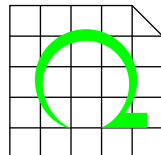

PLANUNGSBÜRO REBSTOCK
INHABER MARKUS KUCK

Hehlrath Str. 2 Tel. 02403-5030560
52249 Eschweiler

LBP - 5

SCHEMATISCHE PROFILE GESTALTUNG

Mai 2025 M = 1 : 500 (A3)