


Nordteil


Artenschutzprüfung

zur
Erweiterung der
Zentral-Deponie Altenberge

-- Vermeidungsmaßnahmen --

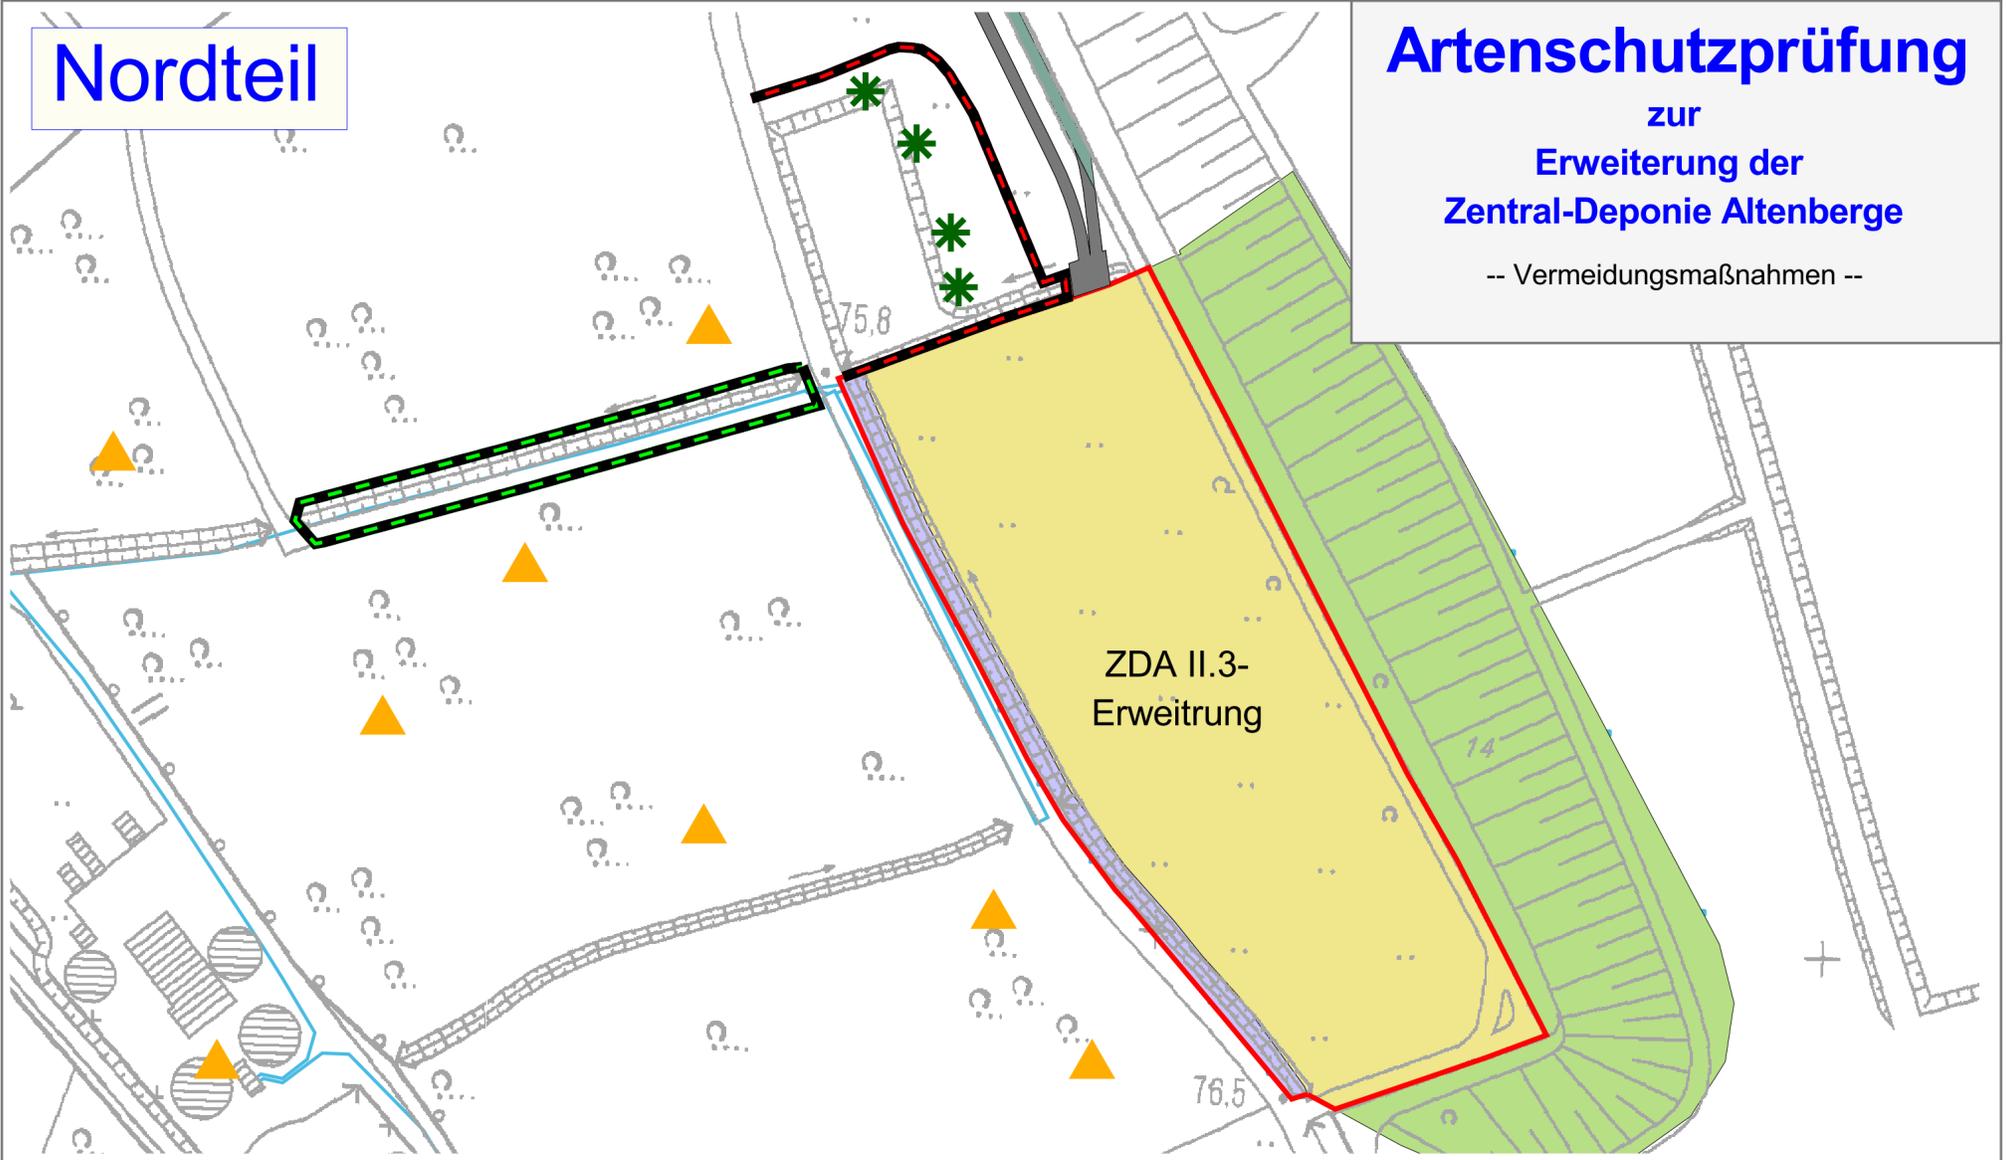

Südteil

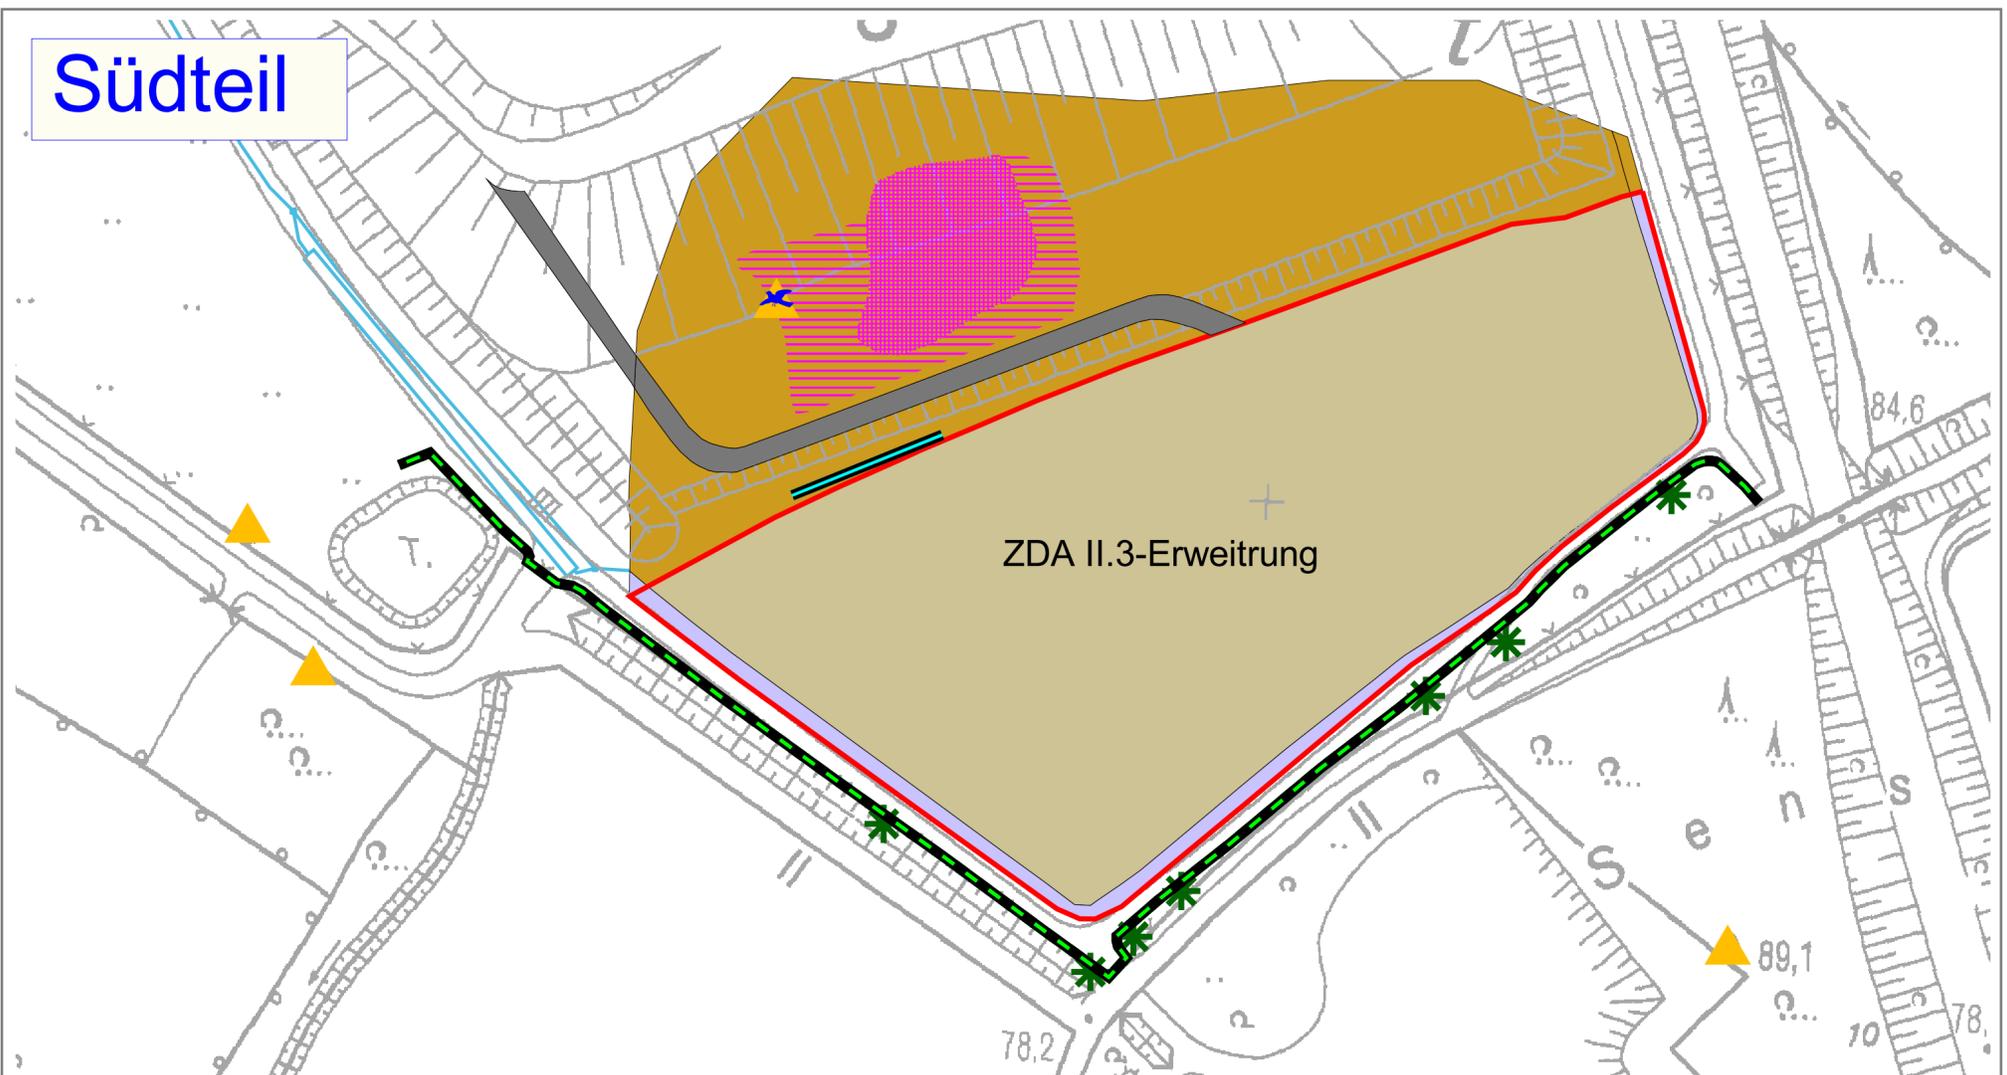

Maßstab 1 : 4.000

0 20 40 60 80 100 120 140 160 180 200 Meter

Land NRW (2022) - Lizenz dl-de/by-2-0 (www.govdata.de/dl-de/by-2-0)

Legende

Vermeidungsmaßnahmen

- Schutz des Flussregenpfeifer-Bruthabitats bis zur Fertigstellung des Ausgleichshabitats
- Berücksichtigung von Bauzeitenregelungen zum Schutz der Brutvögel
- Errichtung einseitig überwindbarer Amphibienschutzzäune
- dauerhaft
- temporär
- temporär mit Fangeimer
- Anlage von übererdeten Totholzhaufen als Amphibien-Winterquartier / Versteck

Vorhaben

- ZDA II.3
- ZDA III
- ZDA II.3/II.2
- ZDA III/I
- Randgraben
- Zufahrt
- Deponiestraße, Bestand
- Sickerwasserleitungen

Nachrichtlich

- Derzeit aktiver Ablagebereich
- Zukünftiger Ablagebereich
- ZDA-Erweiterungsfläche
- Grenze des Untersuchungsgebietes

Entsorgungsgesellschaft Steinfurt mbH

EGST

Im Bioenergiepark 3
48369 Saerbeck
Tel: 02574 33998 00
E-Mail: info@egst.de

Anlagen-Nr. 6	Vorhaben Artenschutzprüfung zur Erweiterung der Zentral-Deponie Altenberge
Projekt-Nr. 21-18	Titel Vermeidungsmaßnahmen
Ort / Lage Altenberge	Maßstab 1 : 1.500
Fassung A	Datum April 2023
bearbeitet schr	 dipl.-geogr. ernst-friedr. schröder am berggarten 3 48167 münster tel 02506 3747 fax 02506 304899 e-mail: info@aru-muenster.de http://www.aru-muenster.de
gezeichnet schr	
geprüft -	