
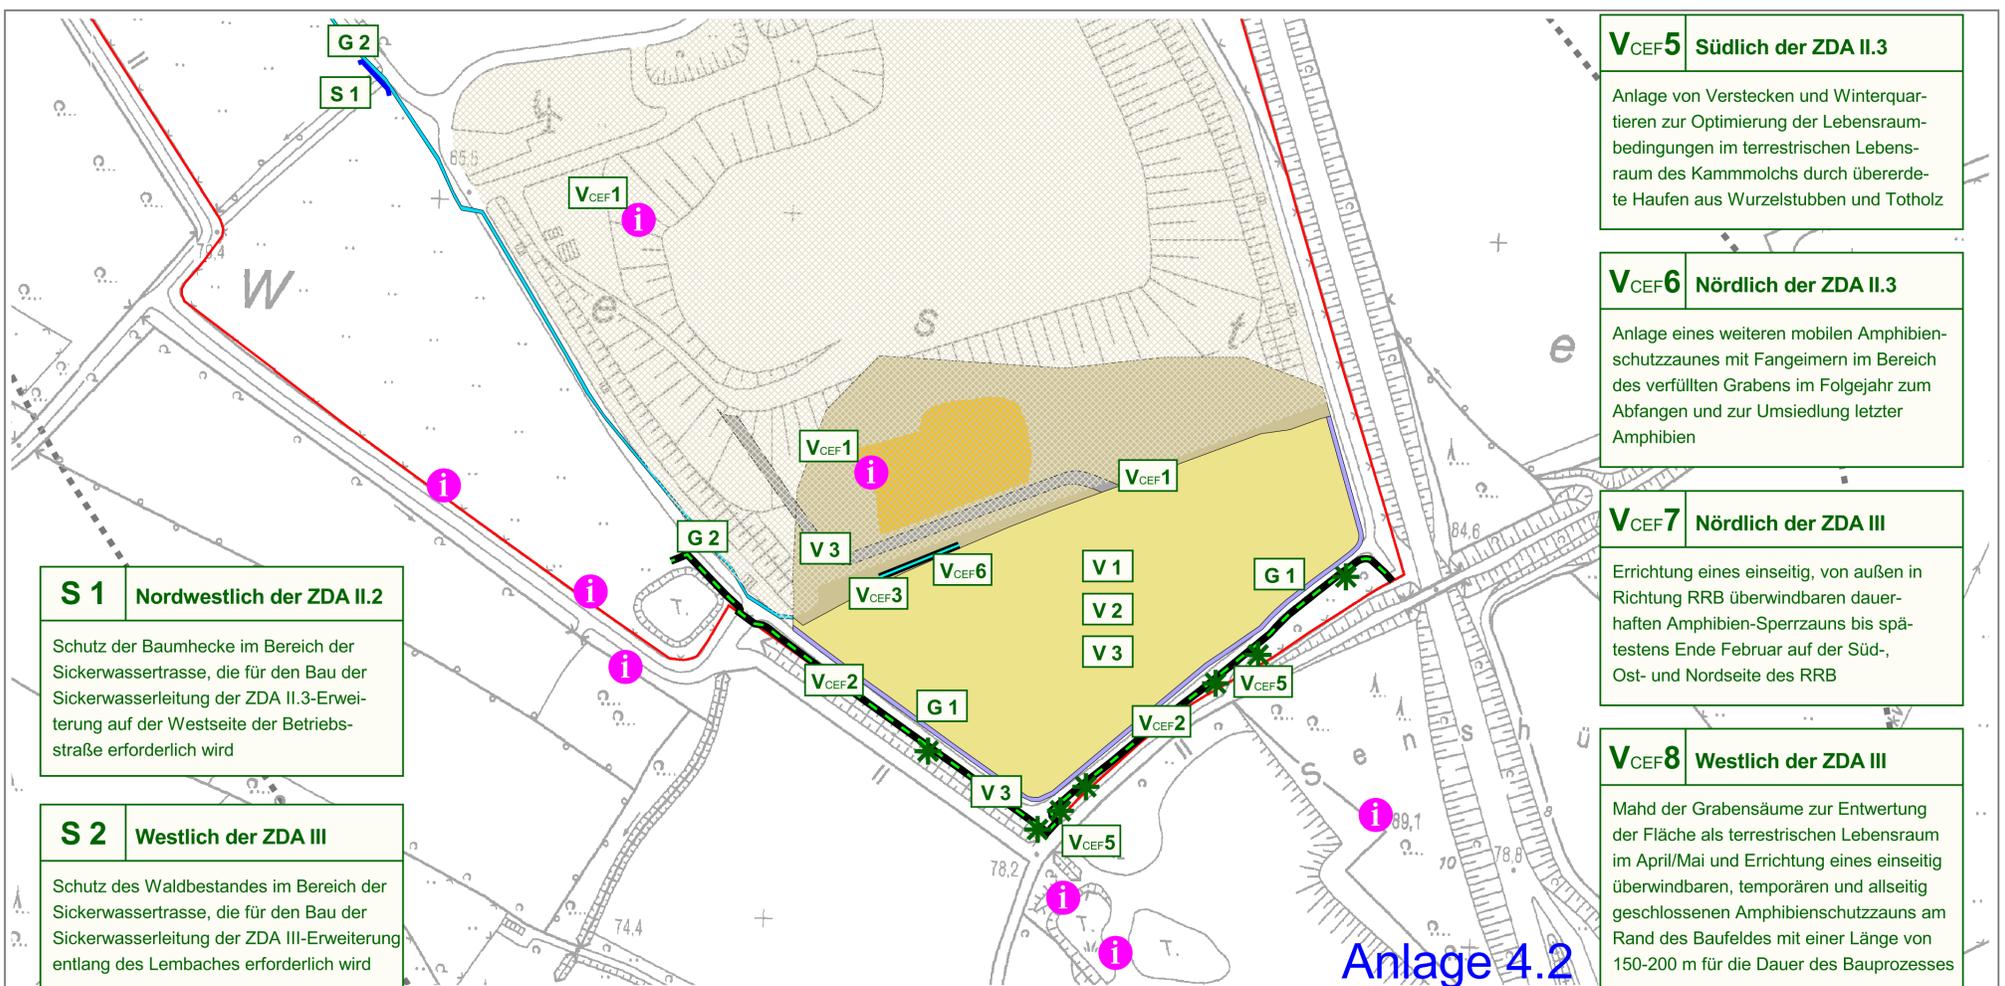


# Landschaftspflegerischer Begleitplan

## zur Erweiterung der Zentral-Deponie Altenberge

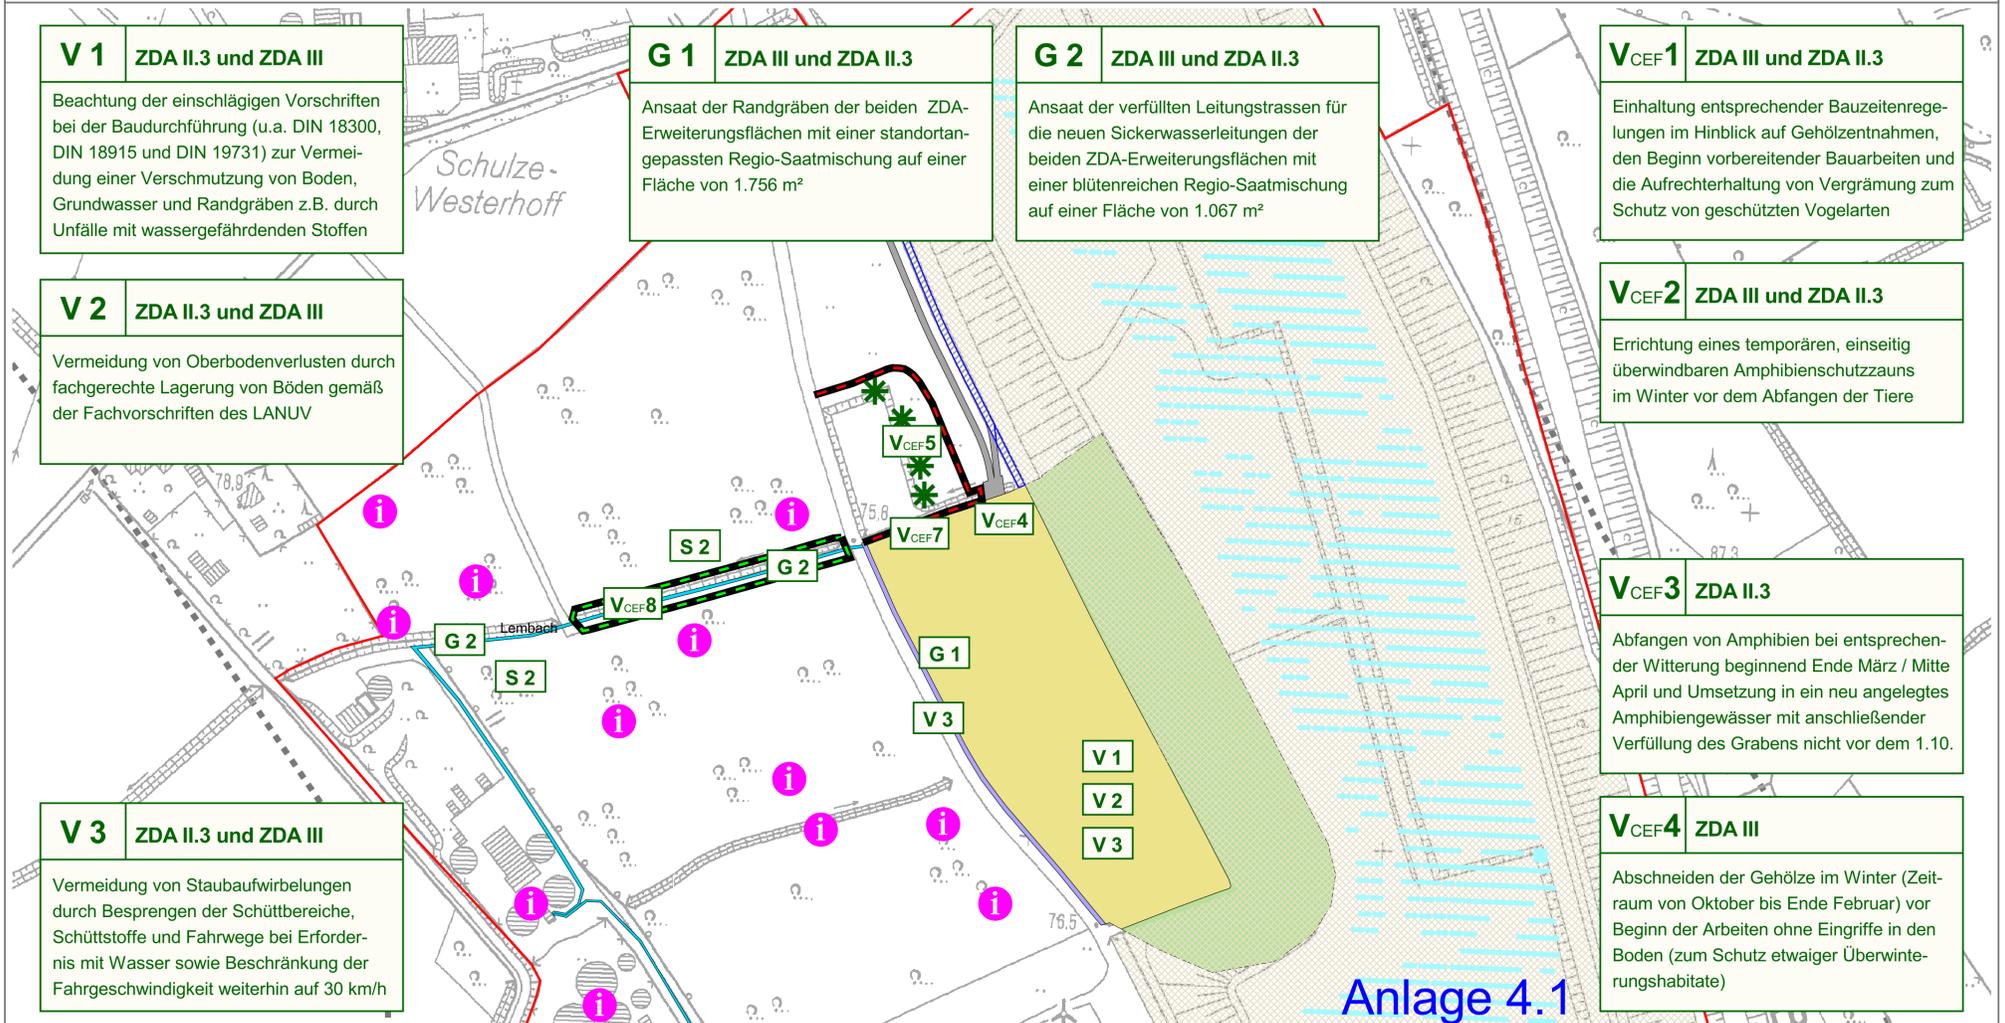

Maßstab 1 : 2.000

0 50 100 150 200 250 Meter

Land NRW (2022) - Lizenz dl-de/by-2-0 ([www.govdata.de/dl-de/by-2-0](http://www.govdata.de/dl-de/by-2-0))

### Legende

#### Vermeidungsmaßnahmen

- Anlage von übererdeten Totholzhaufen als Winterquartier / Versteck
- Berücksichtigung von Bauzeitenregelungen zum Schutz der Vögel

#### Gehölzschutz

- Schutz der Baumhecke

#### Amphibienschutzzaun

- dauerhaft, einseitig überwindbar
- temporär, einseitig überwindbar
- temporär mit Fangeimer

#### Gestaltungsmaßnahmen

- Ansaat der Randgräben mit einer blütenreichen Regio-Saatmischung
- Ansaat der Leitungstrasse mit einer blütenreichen Regio-Saatmischung

#### Erweiterungsflächen

- ZDA II.3- und ZDA III-Erweiterung
- ZDA II.3- / ZDA II.2-Übergangsbereich
- ZDA III- / ZDA I-Übergangsbereich
- Geplante Zufahrt

#### Nachrichtlich

- Betriebsgelände
- Deponiefläche
- Deponiestraße
- Aktueller Einbaubereich
- PV-Anlagen
- Grenze des Untersuchungsgebietes

### Entsorgungsgesellschaft Steinfurt mbH



Im Bioenergiepark 3  
48369 Saerbeck  
Tel: 02574 33998 00  
E-Mail: [info@egst.de](mailto:info@egst.de)

Anlagen-Nr. 4.1 / 4.2	Vorhaben	Landschaftspflegerischer Begleitplan zur Erweiterung der ZDA	
Projekt-Nr. 22-10	Titel	Maßnahmenplan / Vermeidungs-, Schutz- und Gestaltungsmaßnahmen	
Ort / Lage Altenberge	Maßstab	1 : 2.000	
Fassung A	Datum	April 2023	
bearbeitet schr	dipl.-geogr. ernst-friedr. schröder am Tiergarten 3 · 48167 Münster tel 02506 3747 fax 02506 304899 e-mail: <a href="mailto:info@aru-muenster.de">info@aru-muenster.de</a> <a href="http://www.aru-muenster.de">http://www.aru-muenster.de</a>		
gezeichnet schr			
geprüft -			